



BLÓM VANGUR

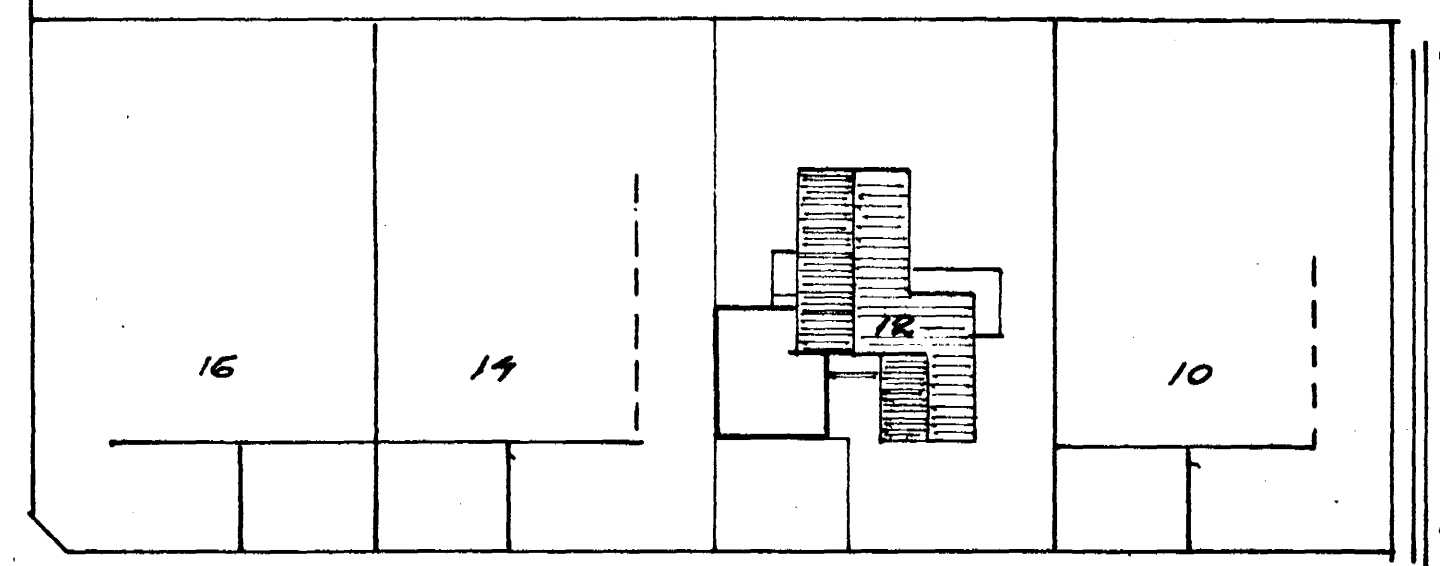

BLÓM VANGUR

RFSTÖÐUHVIND 1:500

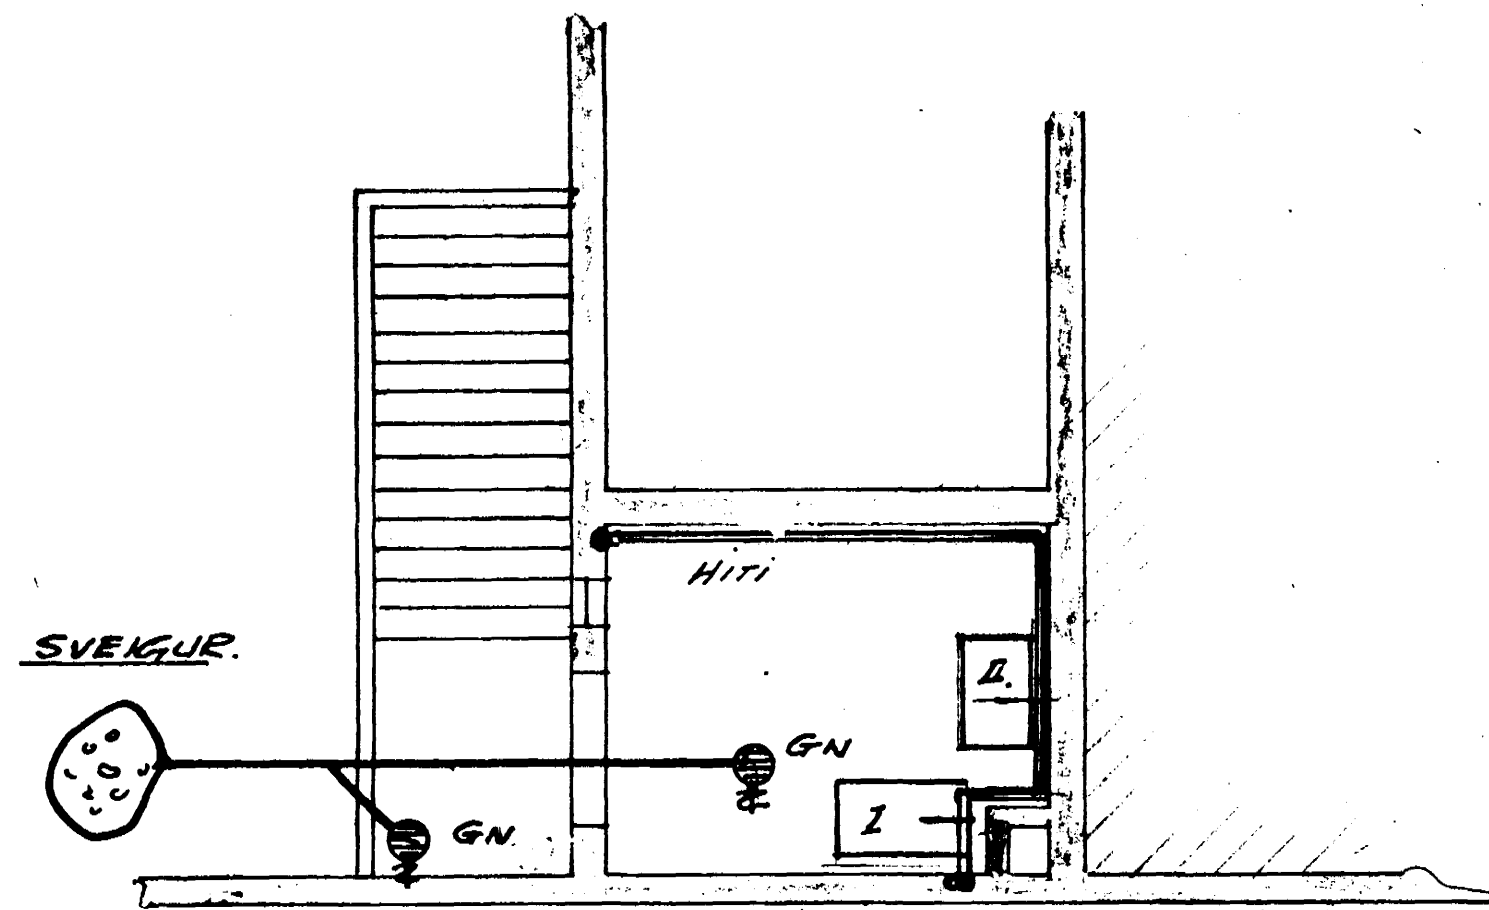

OFNAR 1-11 I Hæð
OFNAR 12-24 II. Hæð

I Hæð

BLÓM VANGUR 12 HÆ. HITALEGNIE	H:	TRÉN.	KALL.
	1:50	DAGS.	28/11/70.
Kallmann Kj. Jóns Talsmað. Hf.	TEIKN NR.	7026	
		BL. NR. 1	