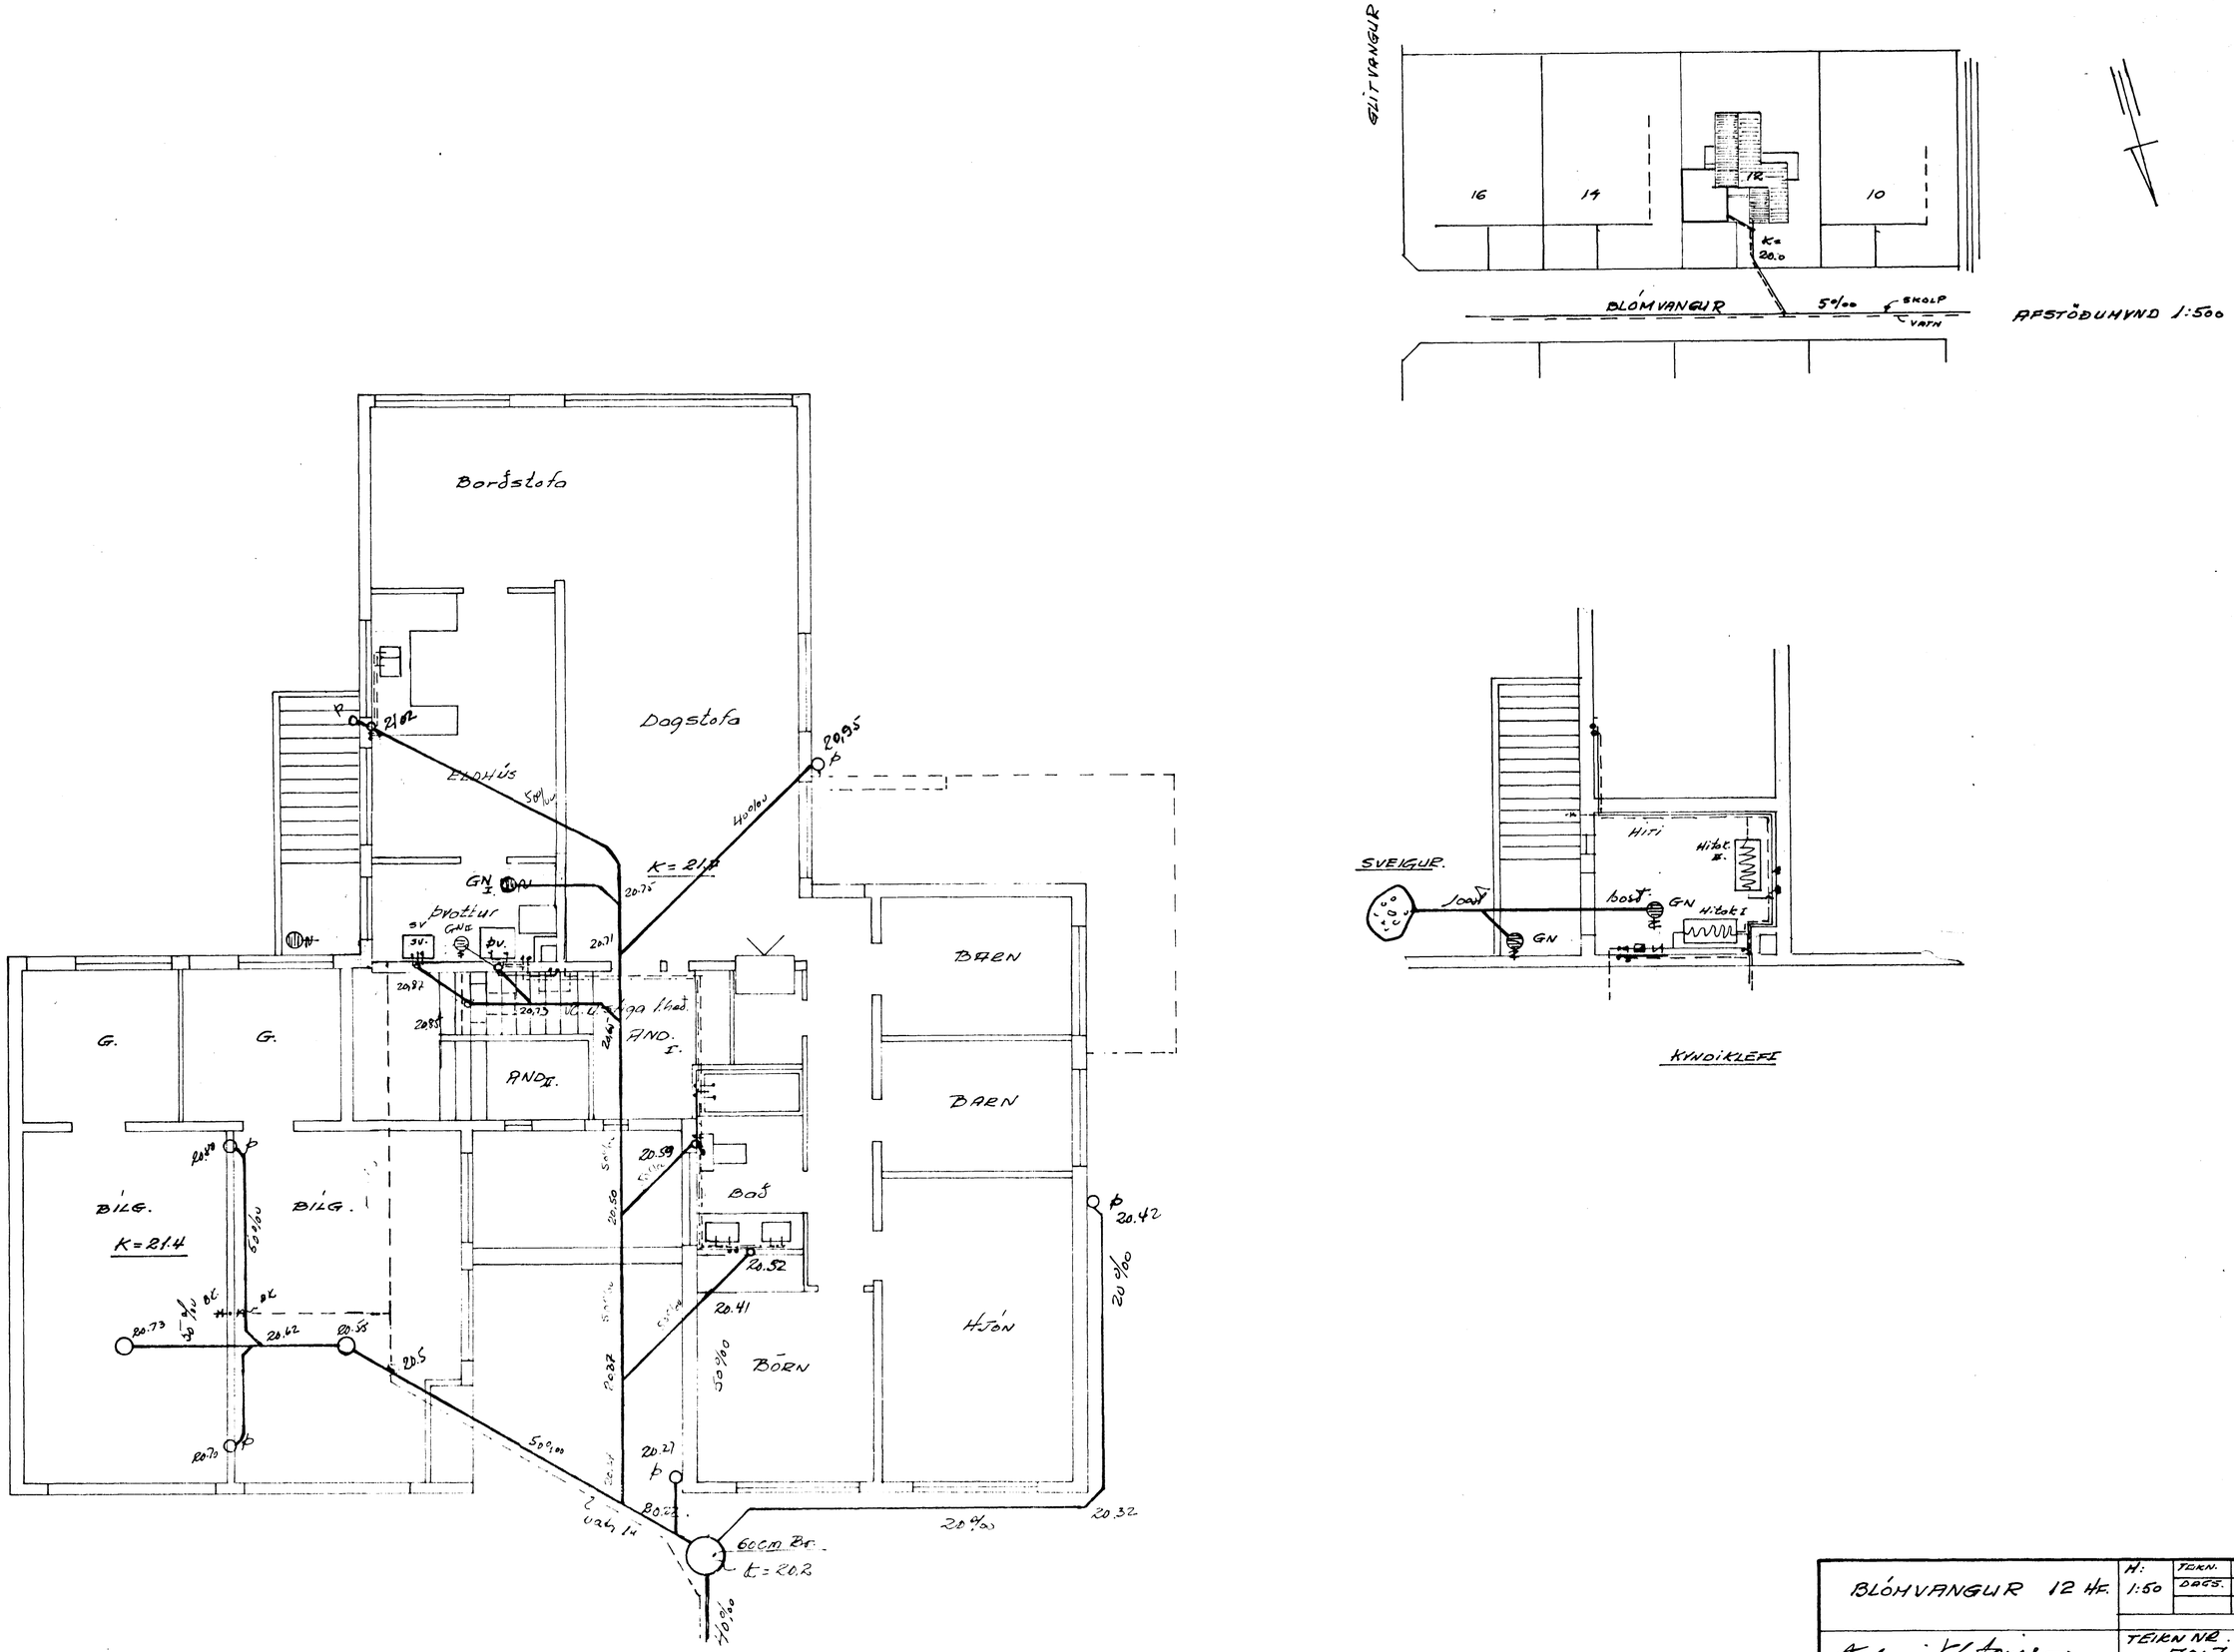

BLÓMVANGUR 12 HF.	H: 1:50	TEKN. DAGS.	Kab. 2/3 70.
Kaberni Kl. Jónsson Tekniffr. Hfi	TEIKN NR. 7007		
	BL. NR. 1.		