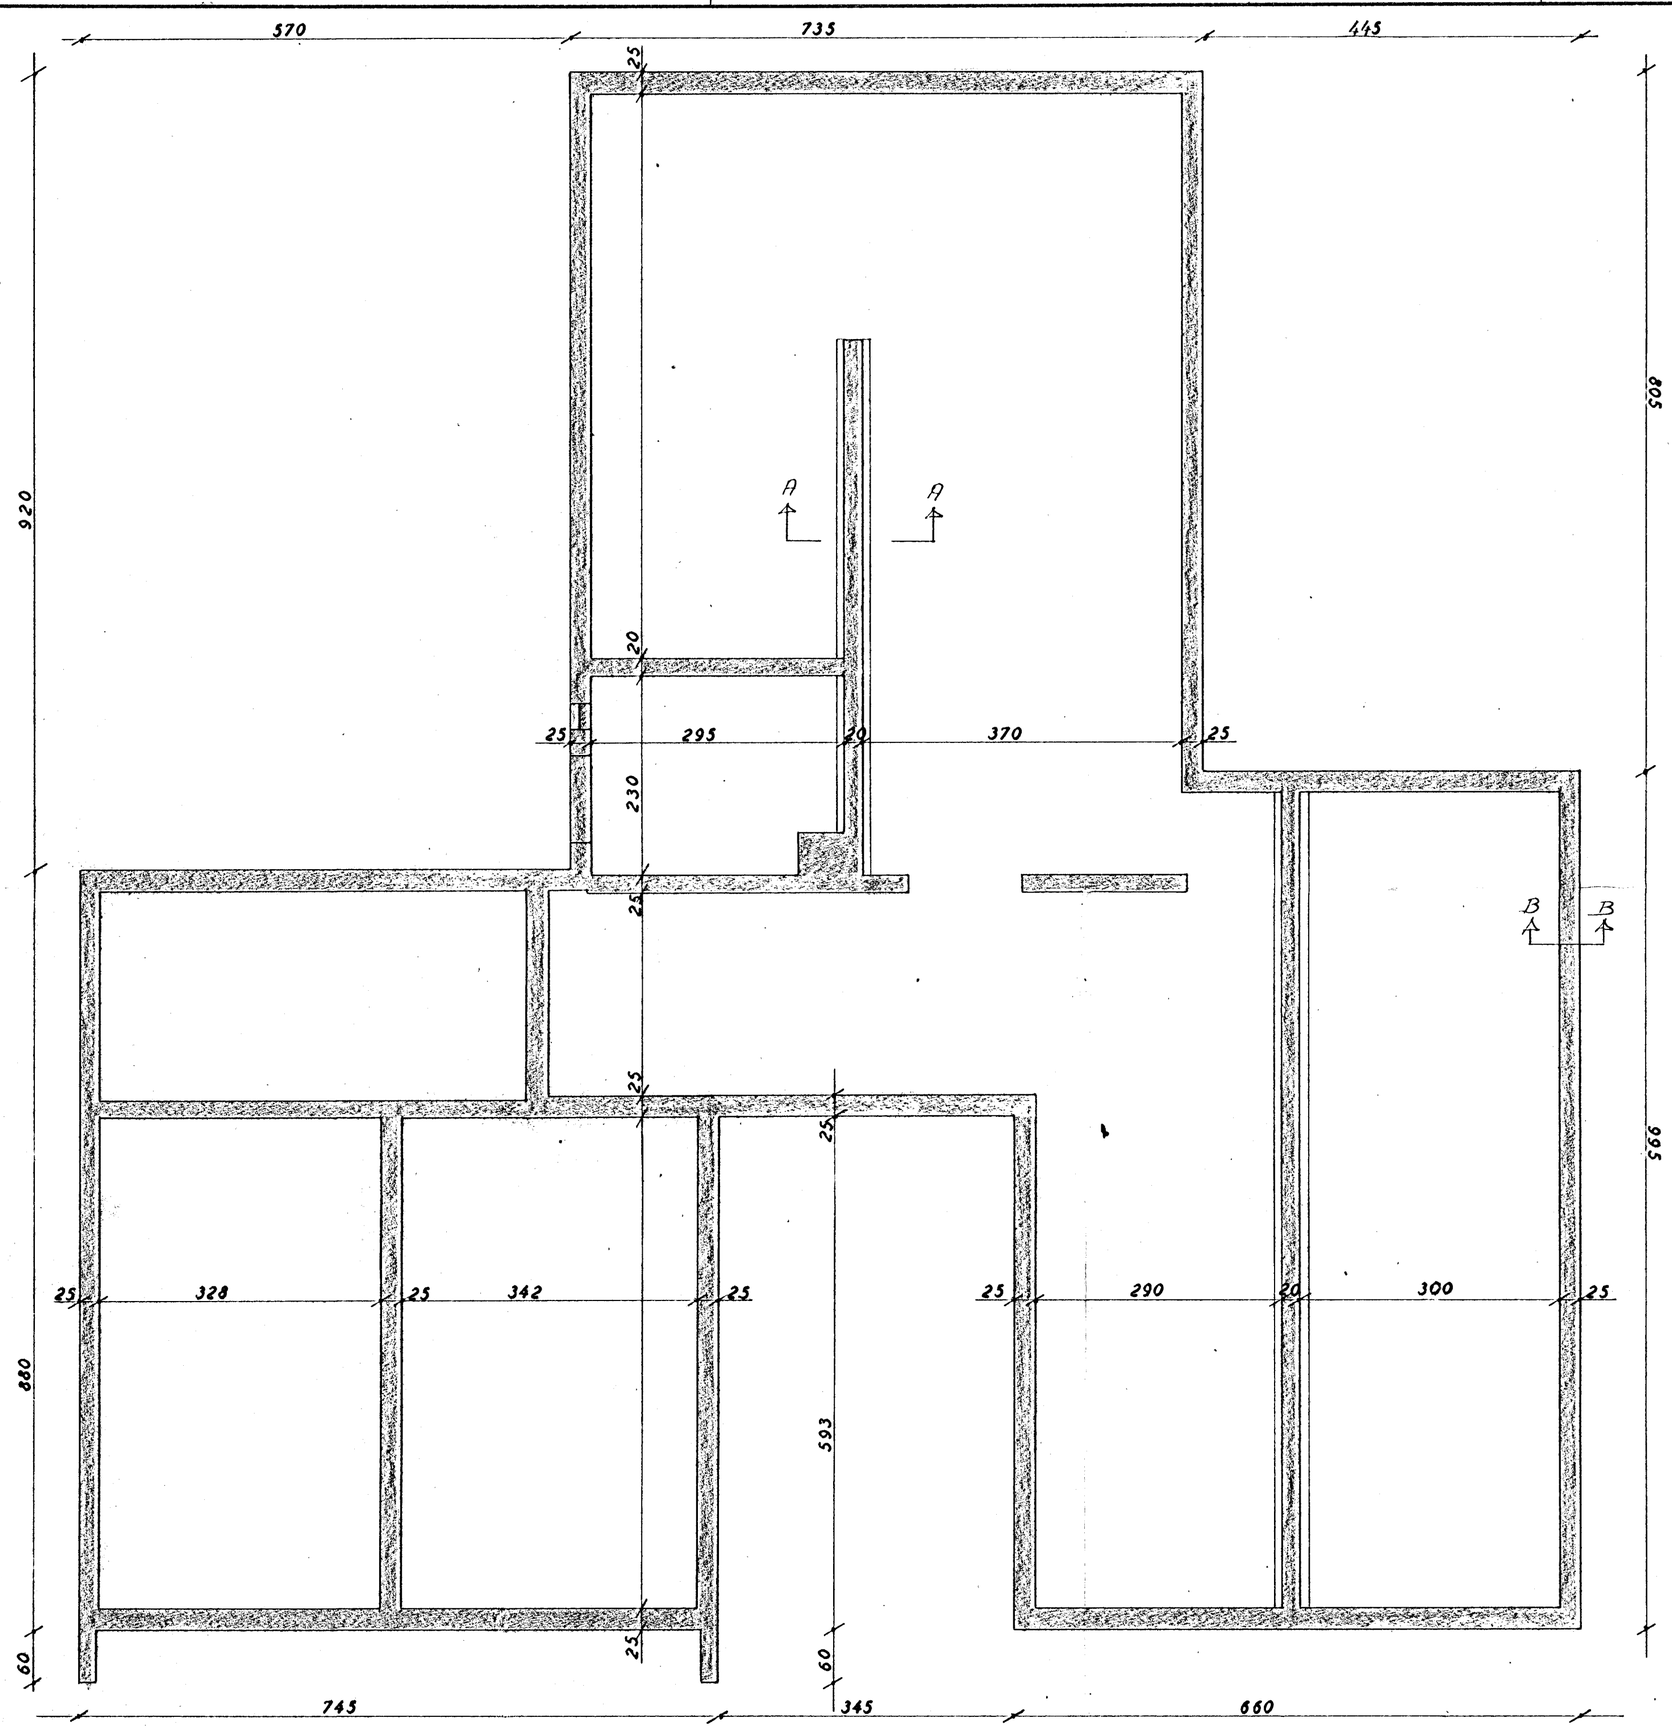


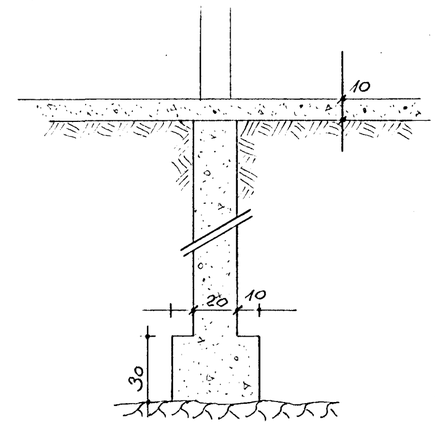


Snið A-A
1:20

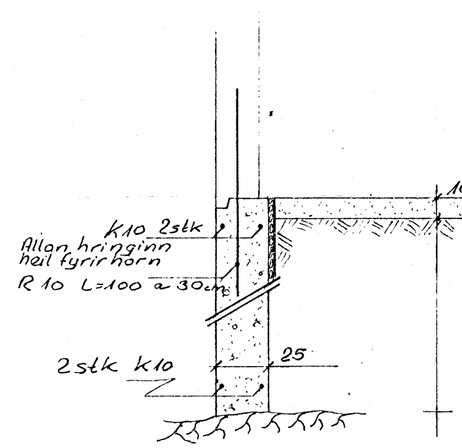


Snið B-B
1:20

| | | |
|---|---|---|
| DAGS. | BREYTING | GJORT |
| HANNAÐ JÞ | JÓN BERGSSON DIPL. ING. VERKFR. M.V.F.Í. | BLAÐ. |
| TEIKNAÐ ÓB. | Blómvangur 12 | VERK. |
| YFIRFARIÐ JÞ | Undirstöður. | |
| SAMÞYKKT | M=1:50 | DAGS. Marz '70 |