Biti II

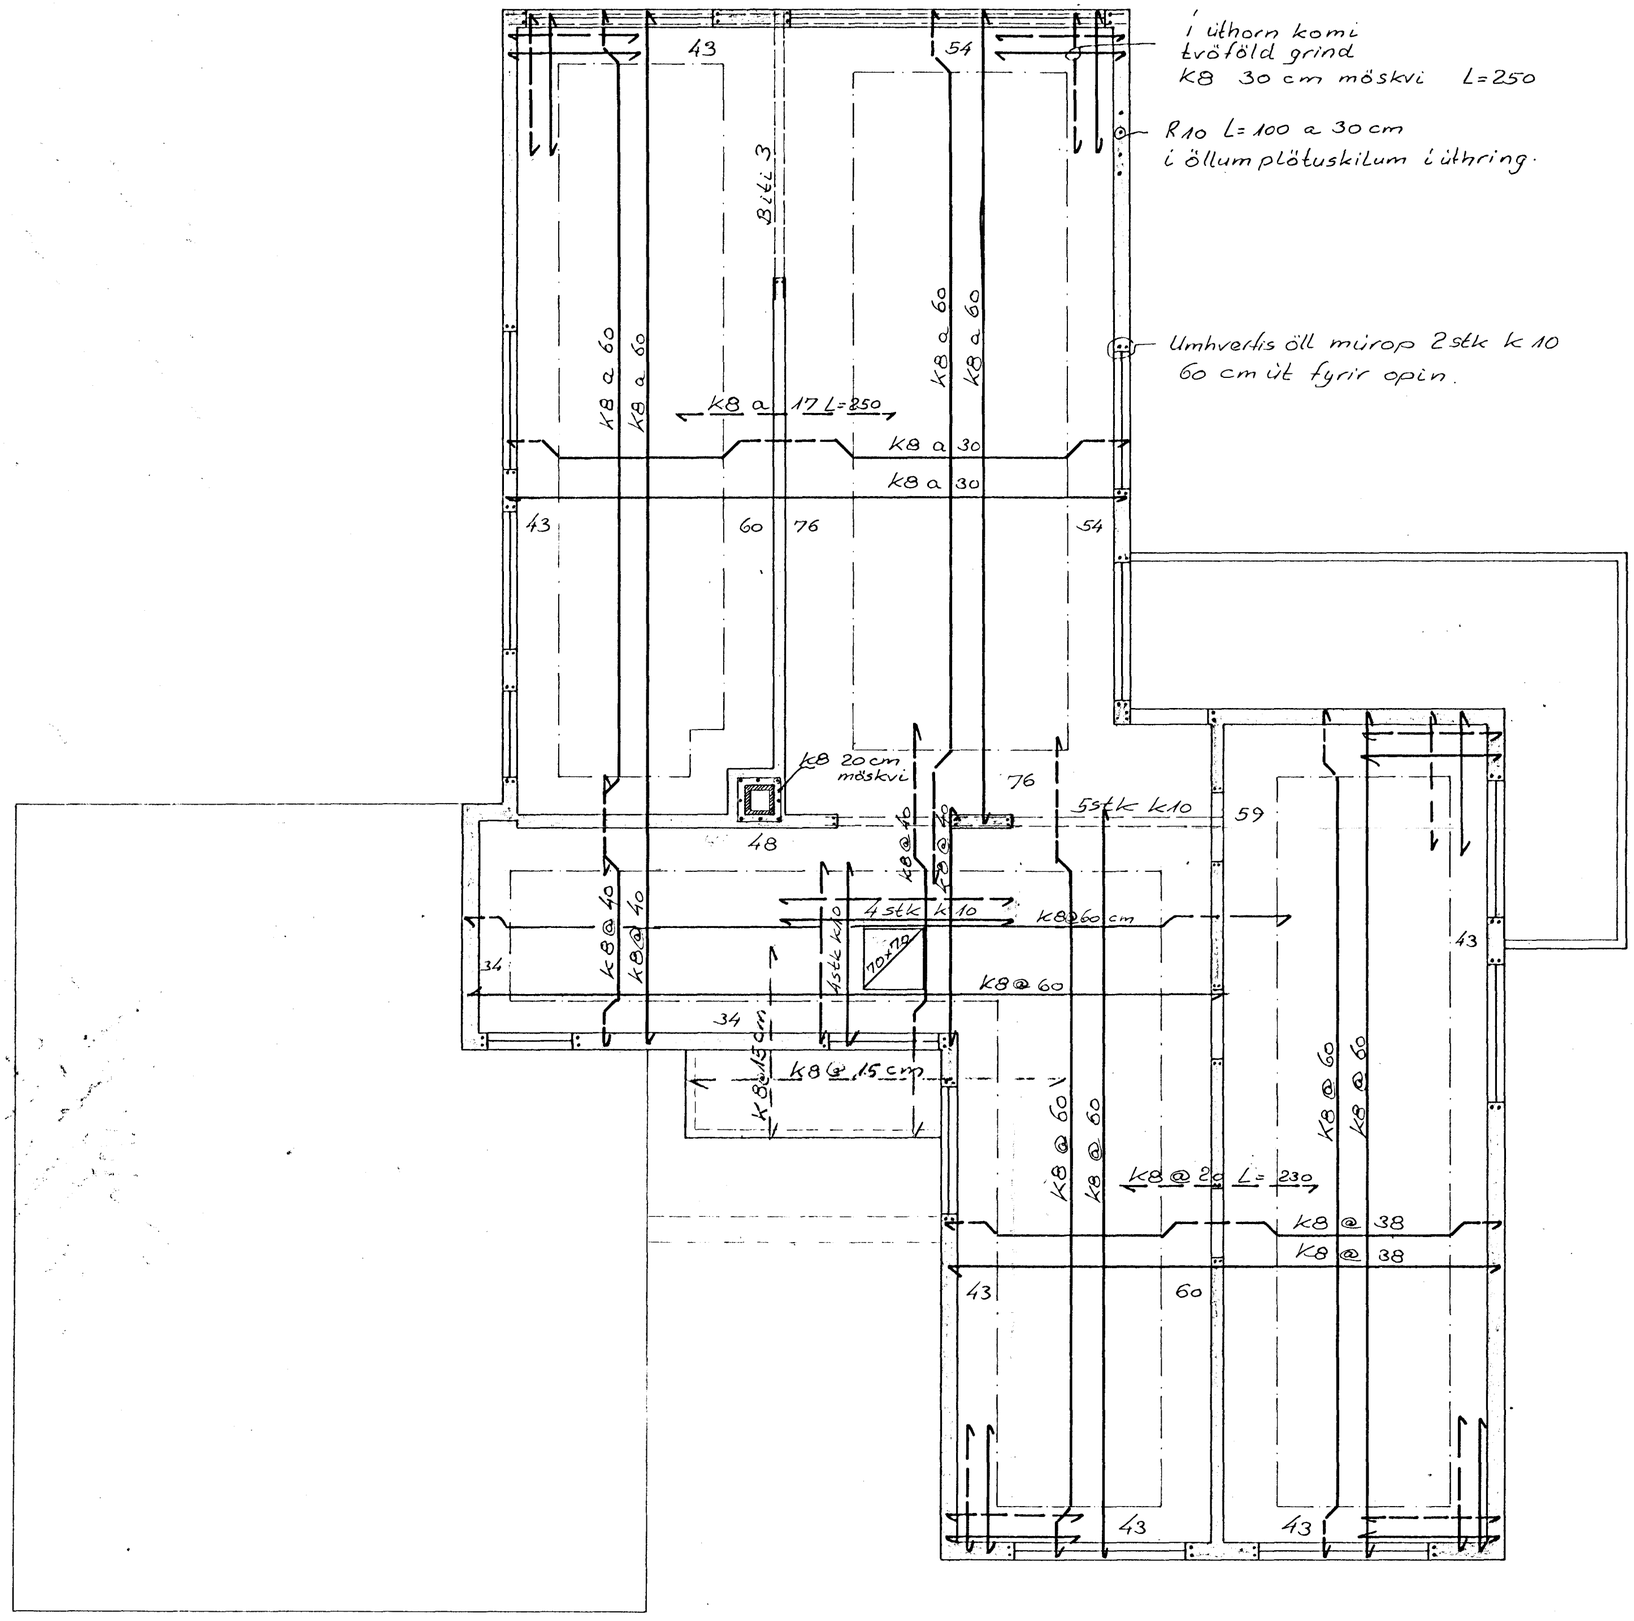

í úthorn komi
tvöföld grind
K8 30 cm möskvi L=250

R10 L=100 a 30 cm
í öllum plötuskilum í úthring.

Umhverfis öll múrop 2stk k 10
60 cm út fyrir opin.

DAGS.	BREYTING	GJORT
HANNAÐ JB	JÓN BERGSSON VERKFR. DIPL. ING. M.V.F.Í.	BLAÐ.
TEIKNAÐ ÓÓB.	Blómvangur 12	VERK.
YFIRFARIÐ JB.	Loft yfir II. hæð	
SAMÞYKKT	M=1:50	DAGS. mars '70