

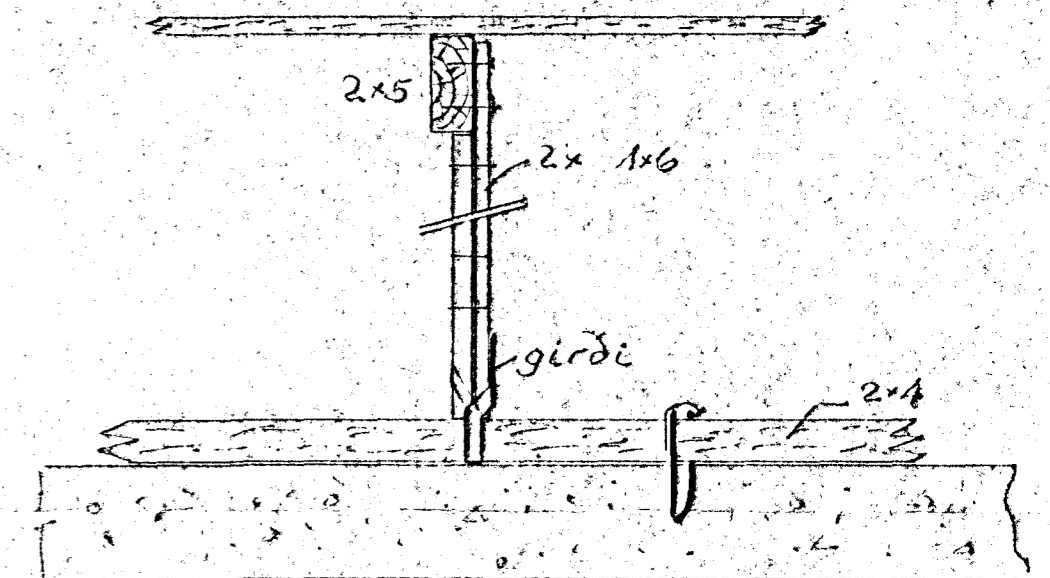
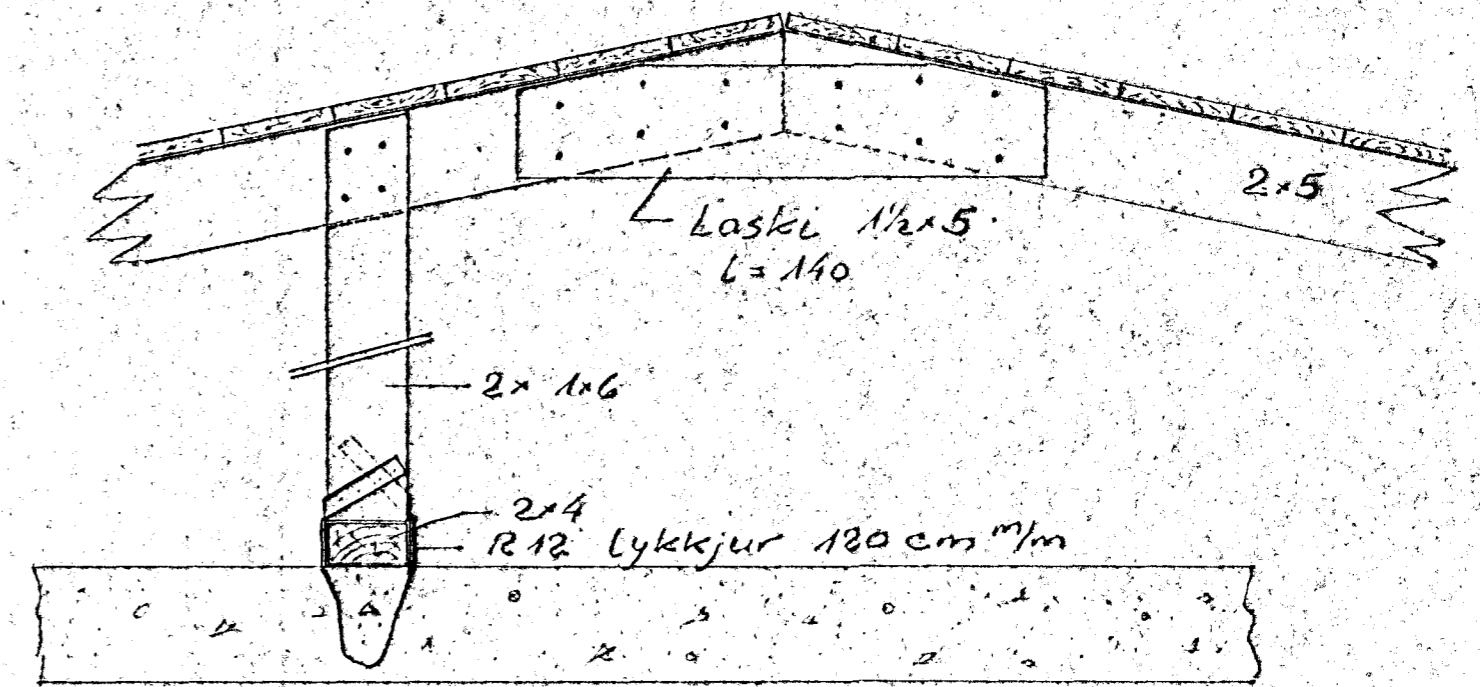
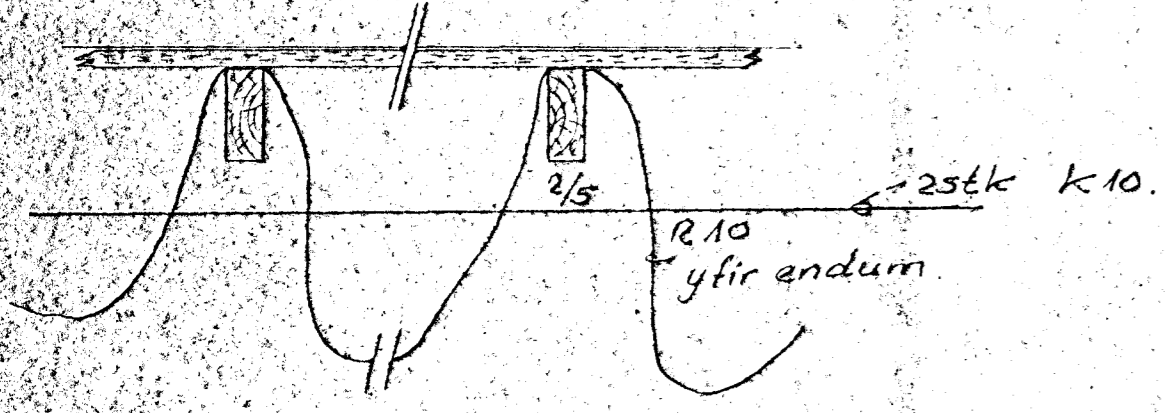


Endasperrur ballaðar utan á vegg

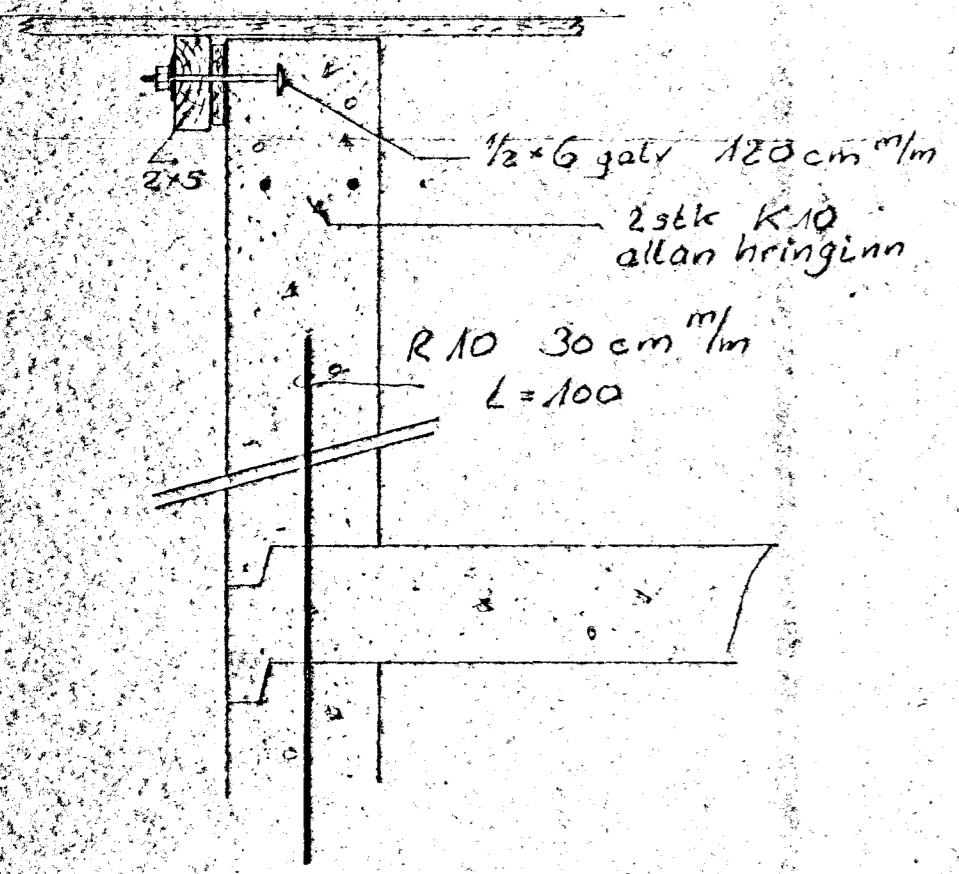

Sperrur og stólar
1:10

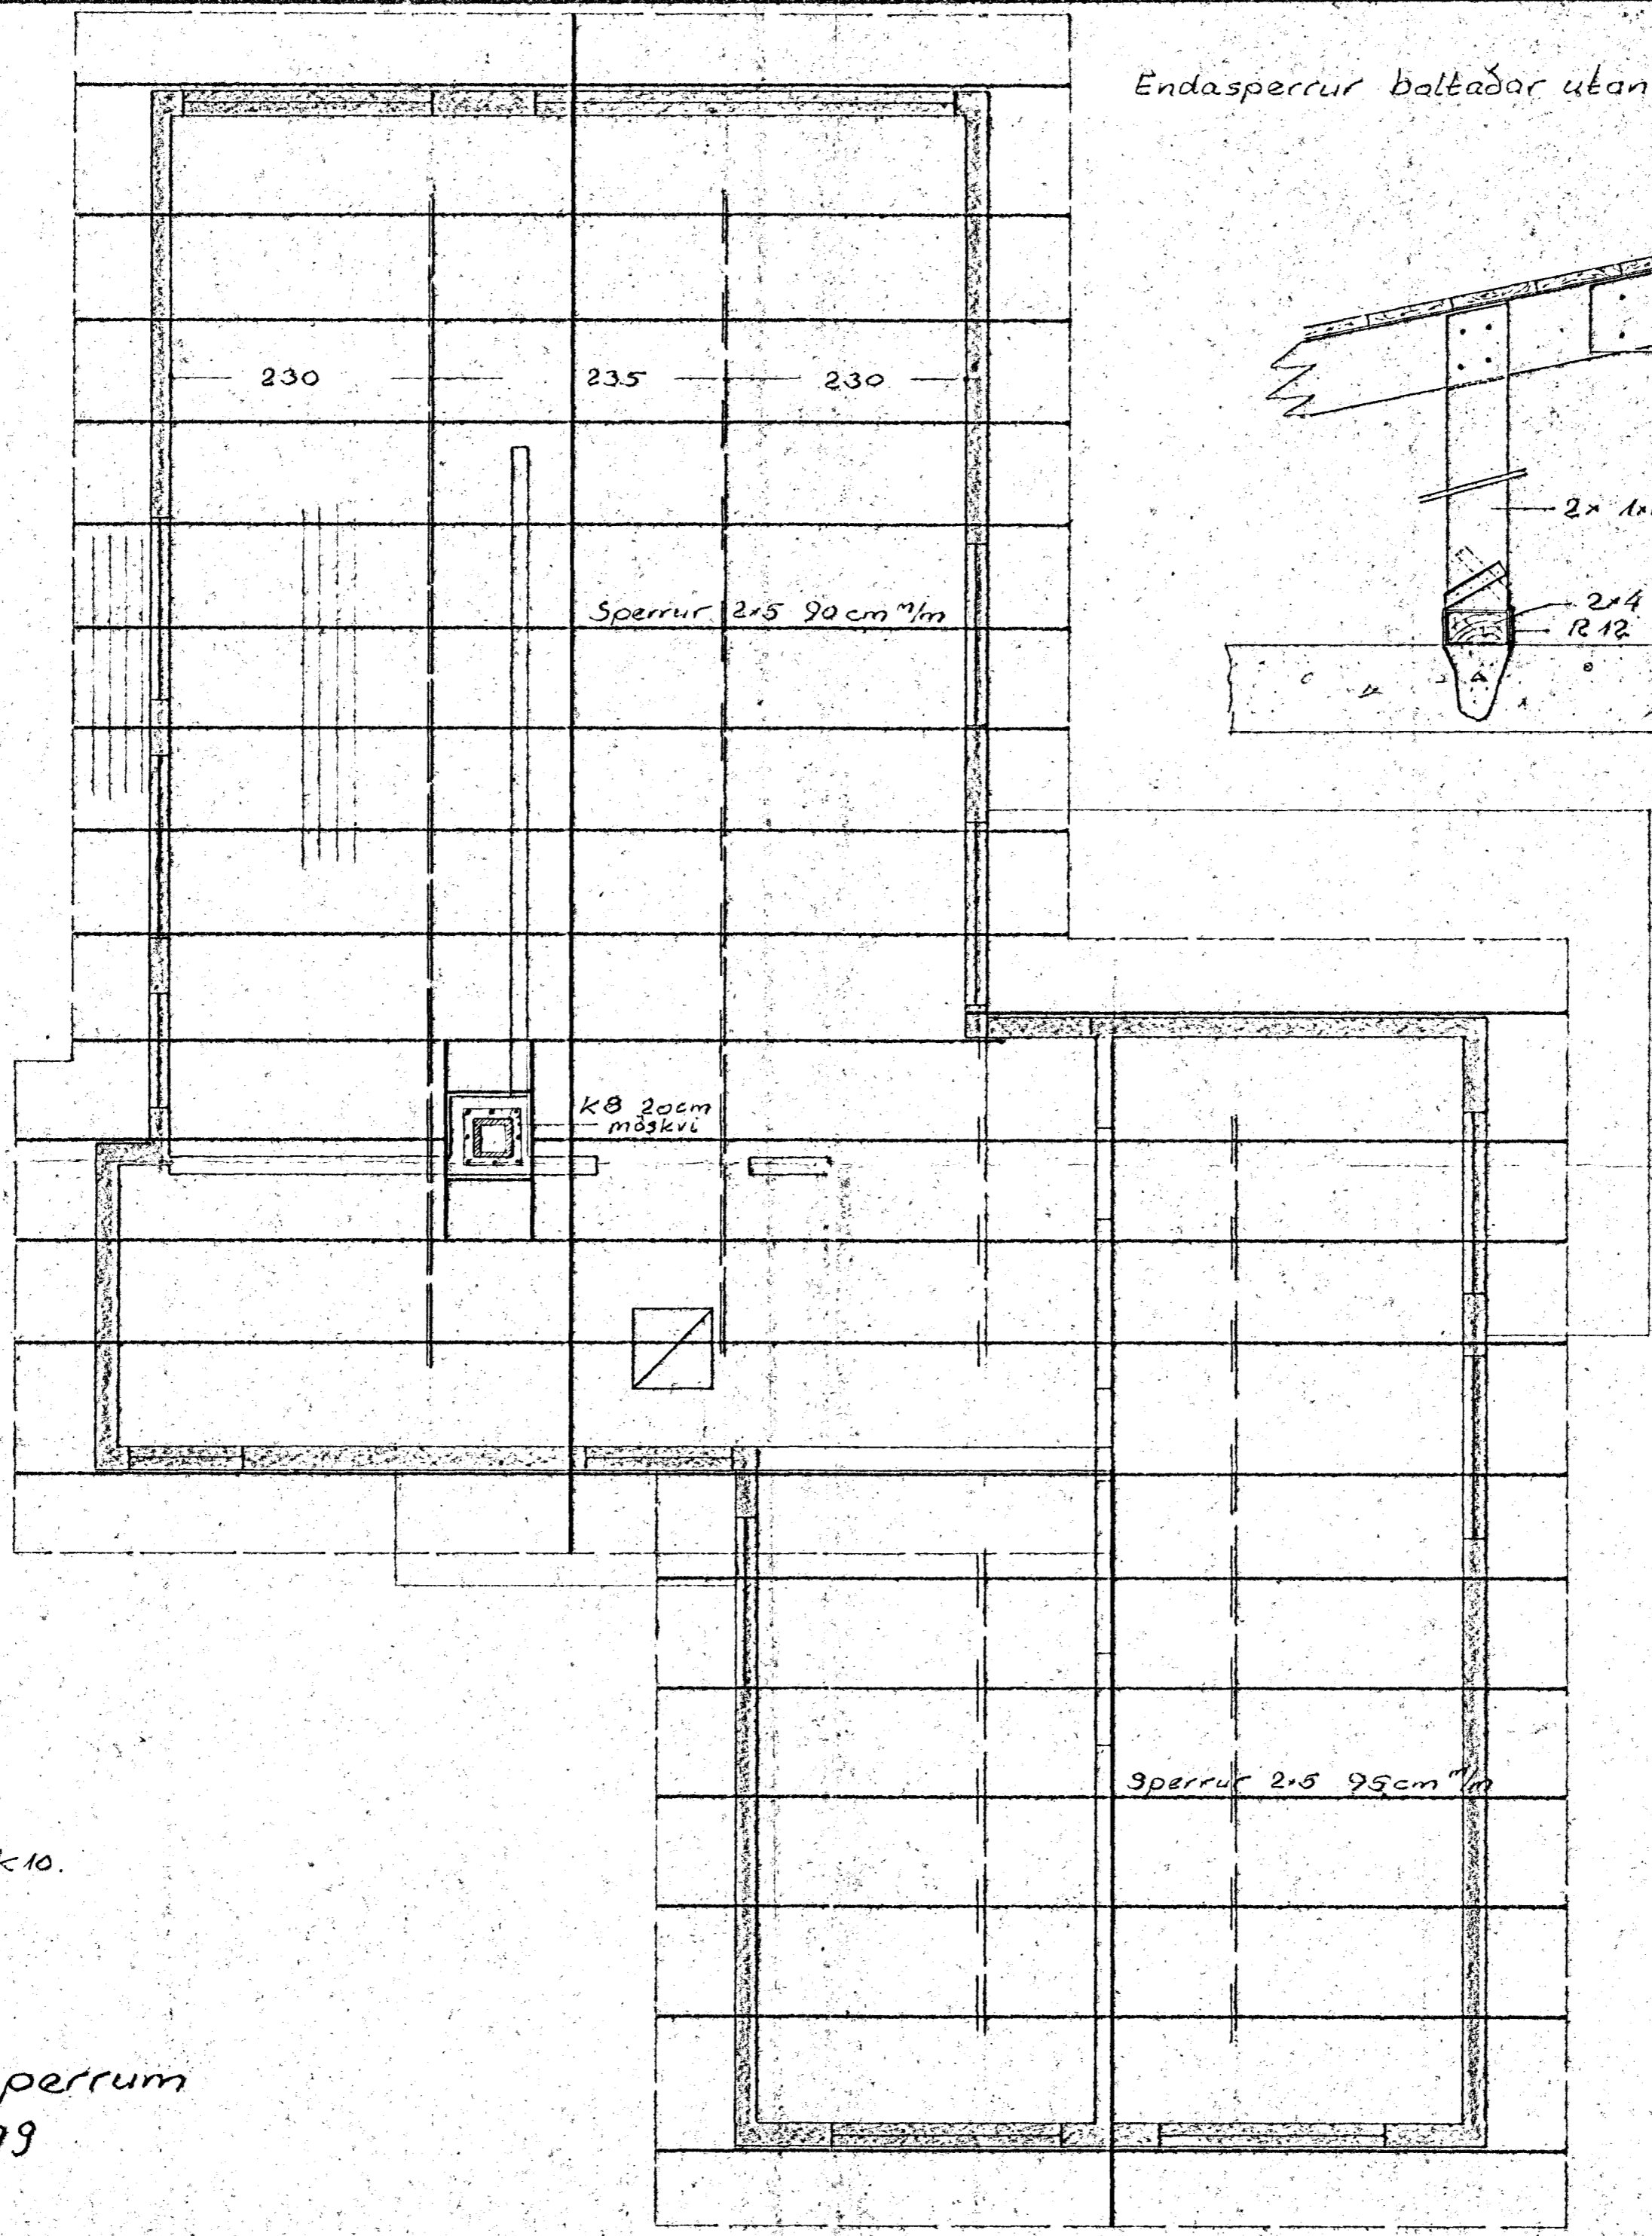

Festing á sperrum við steinvegg

DAGS.	BREYTING	GJORT
HANNAÐ JB	JÓN BERGSSON DIPL. ING.	VERKFR. M.V.F.R.
TEIKNAD 002	Blámvangur 12	VERK.
YFIARFARID JB	þak.	
SAMDYKKT	M=1:50	DAGS Mór 2 1970