



BLÓMVANGUR NR. 14

Samblykt 6 fundi bygginga-
ráðs nr. 27/6 73
BYGGINGARFRÁHAGA
FRAMA
E. Magnússon


sjá aðh. blst.

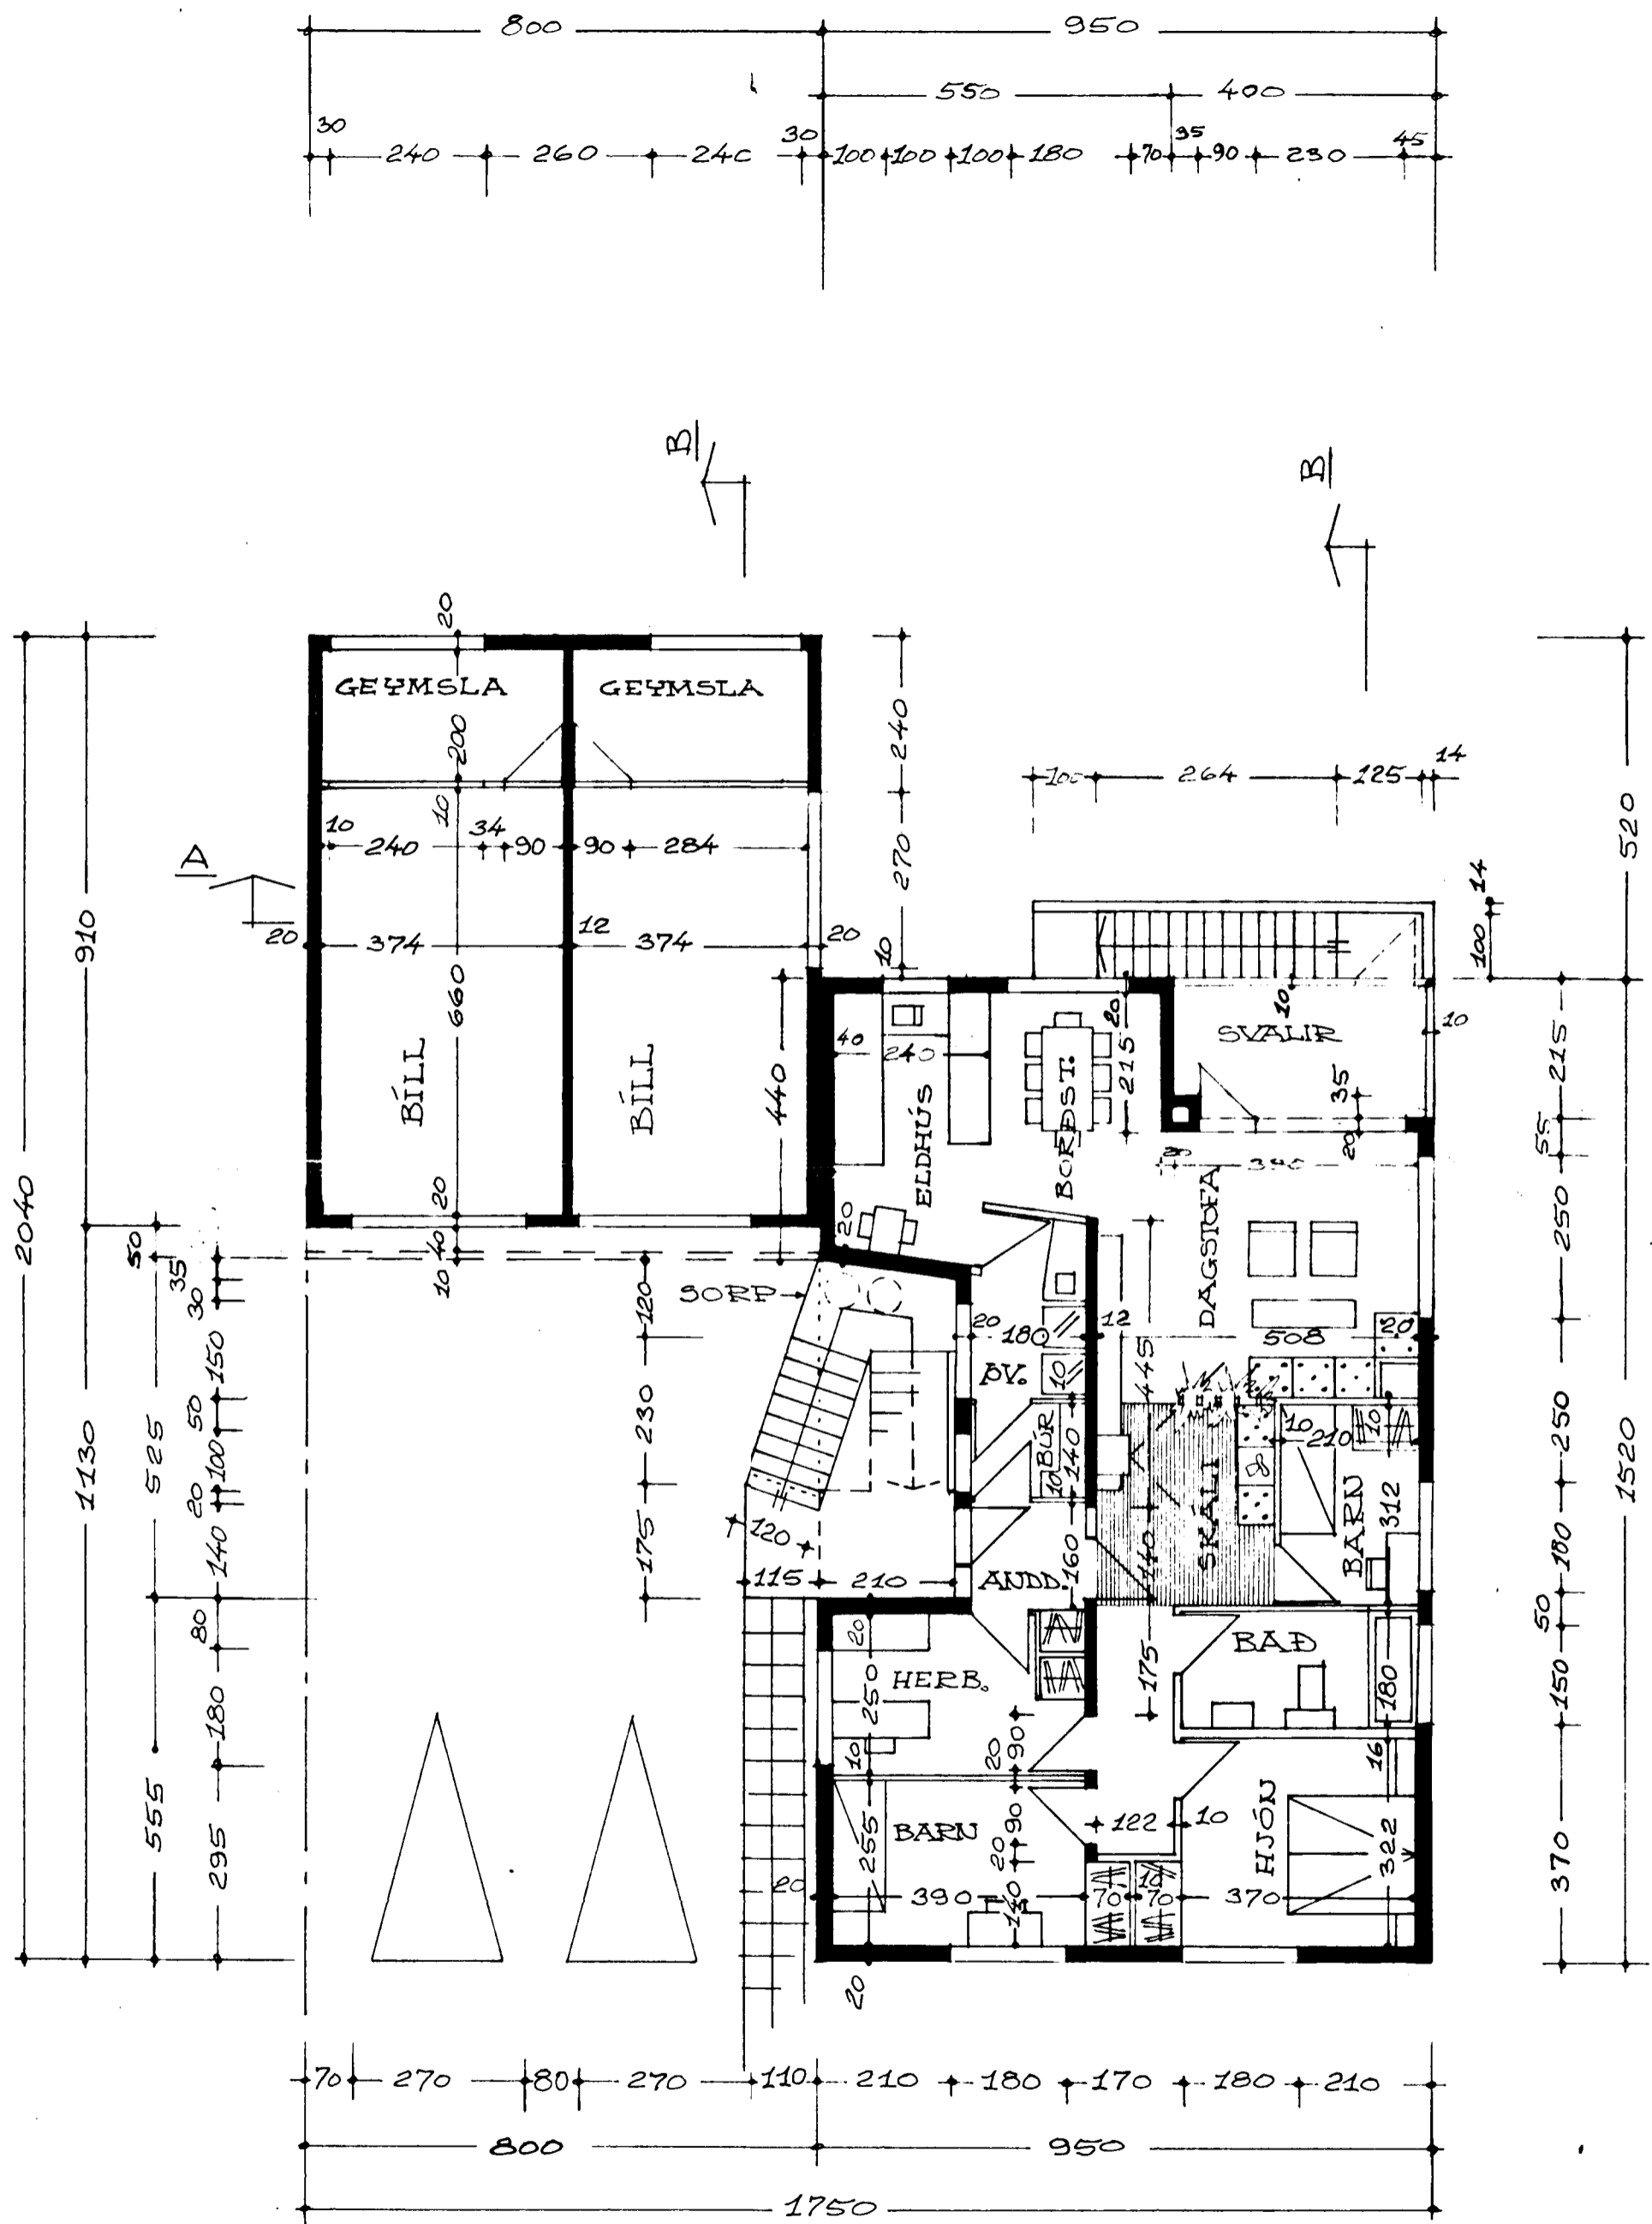

GRUNNMYND 1. HÆÐ, M=1:100

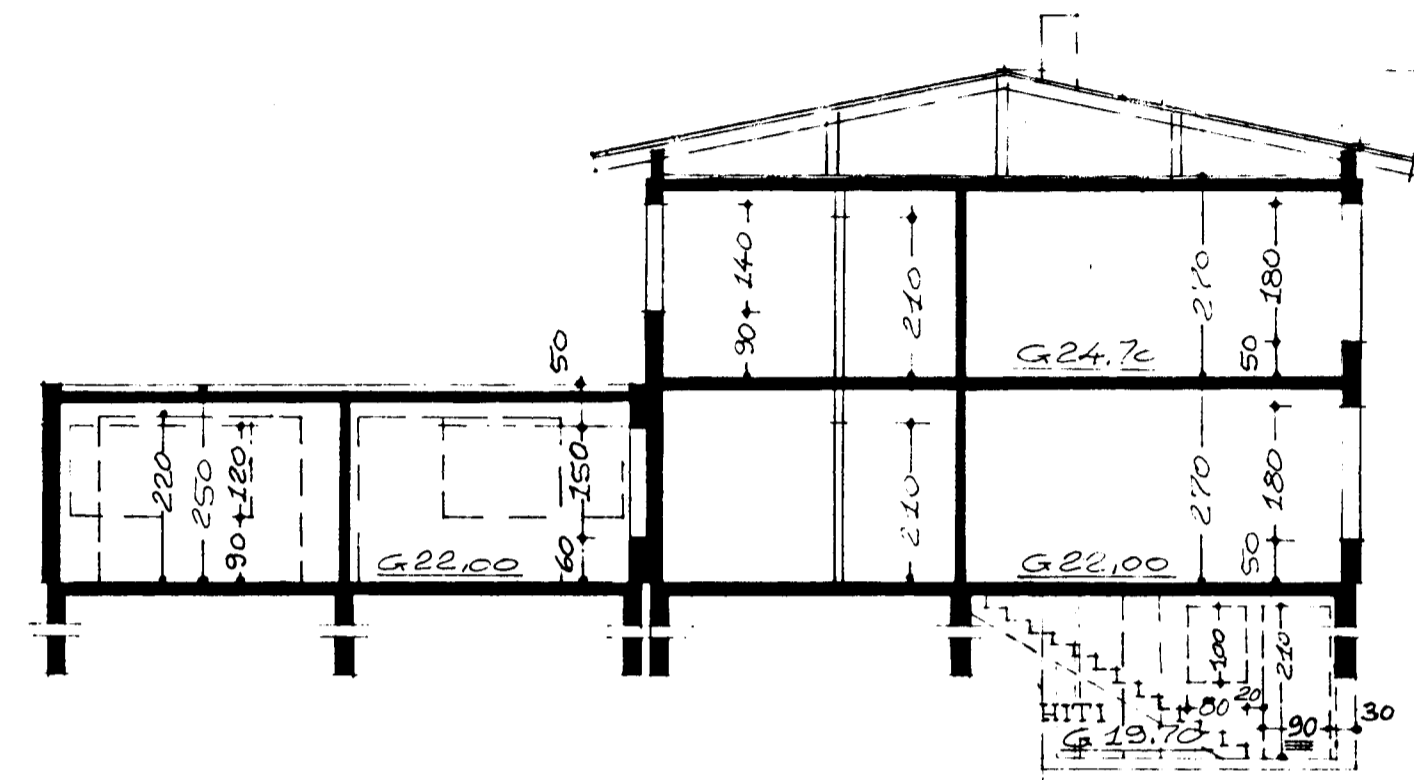

SKURÐUR A-A, M=1:100

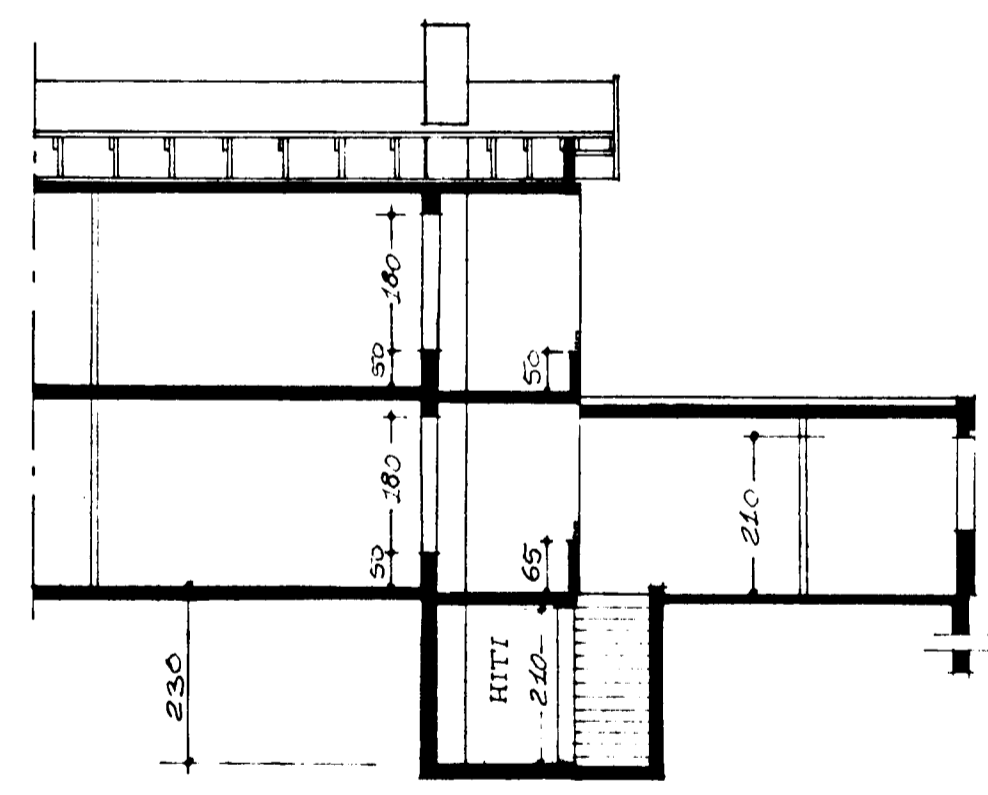

SKURÐUR B-B, M=1:100

HAFNARFIRÐI Í MAÍ 1973

Egnað Magnússon

50587
V. BRATTI CP. ÁGÖST 1973