BLÓMVANGUR NR. 14

Samþykkt á fundi byggingarnefndar þ. 27 6 73
BYGGINGAFULLTRÚI
Í HAFNARFIRÐI
S. Sigurðsson

Sjá alh. bls 1.

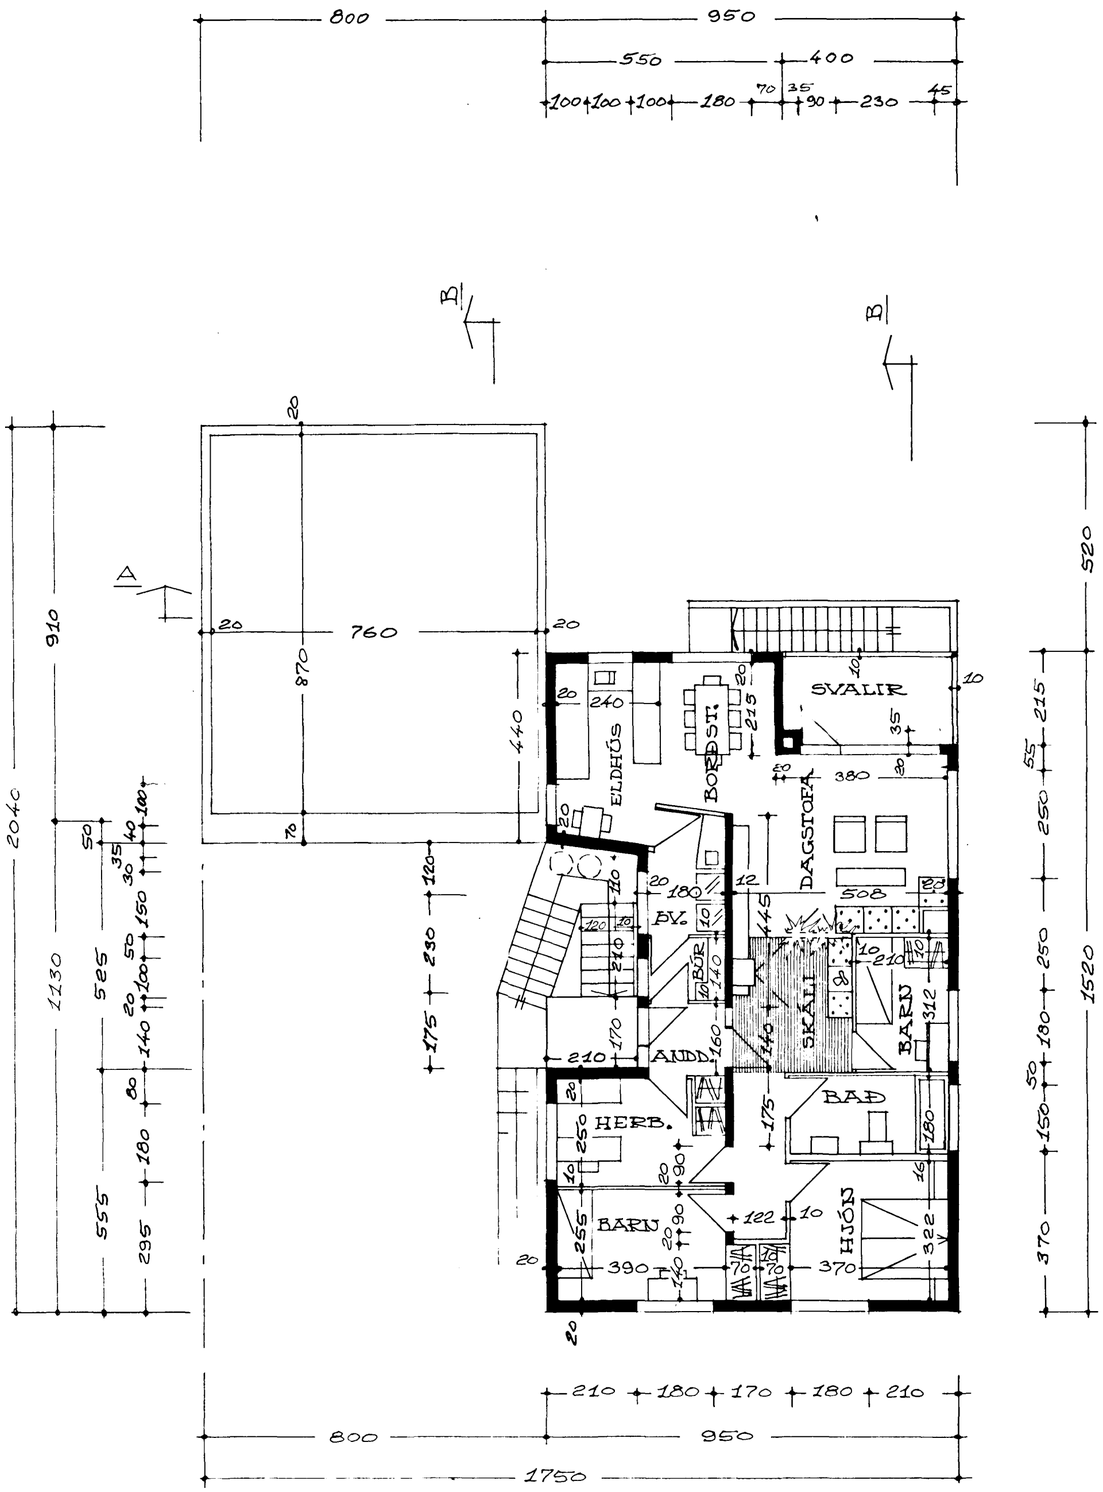

GRUNNMYND 2. HÆÐ, M= 1:100

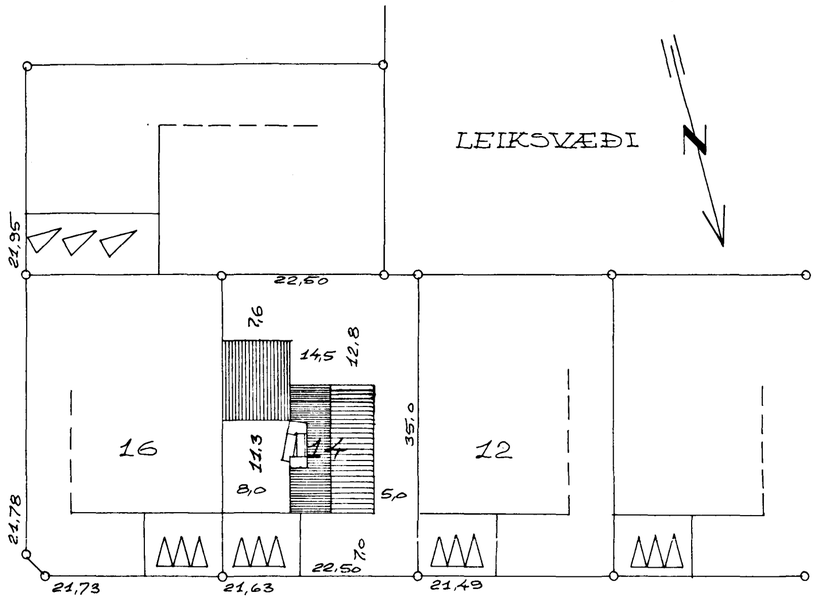

BLÓMVANGUR

AFSTÖÐUMYND, M= 1:500

FLATARMÁL HÚSS = 110 M² NETTÓ.
FLATARMÁL HUSS = 133,50 M² BRÚTTÓ.
FLATARMÁL BIFREIÐAGEYMSNA
= 72,80 M² BRÚTTÓ.

HAFNARFIRÐI Í MAI 1973

Agnar Magnússon

50587
PRENTT 28. ÁGÚST 1973