


BLÓMVANGUR NR. 14, M=1:100

Samþykkt á fundi bygginga-  
nefndar þ. 27. 6. 1973


ZYGGOÐUR E. THOR  
I HAFNARFIRÐI

*E. Þorðsson*


*Höfðabæjar Deildarmáttu skól  
Samsæmi Deil. nr 16  
r. 579*

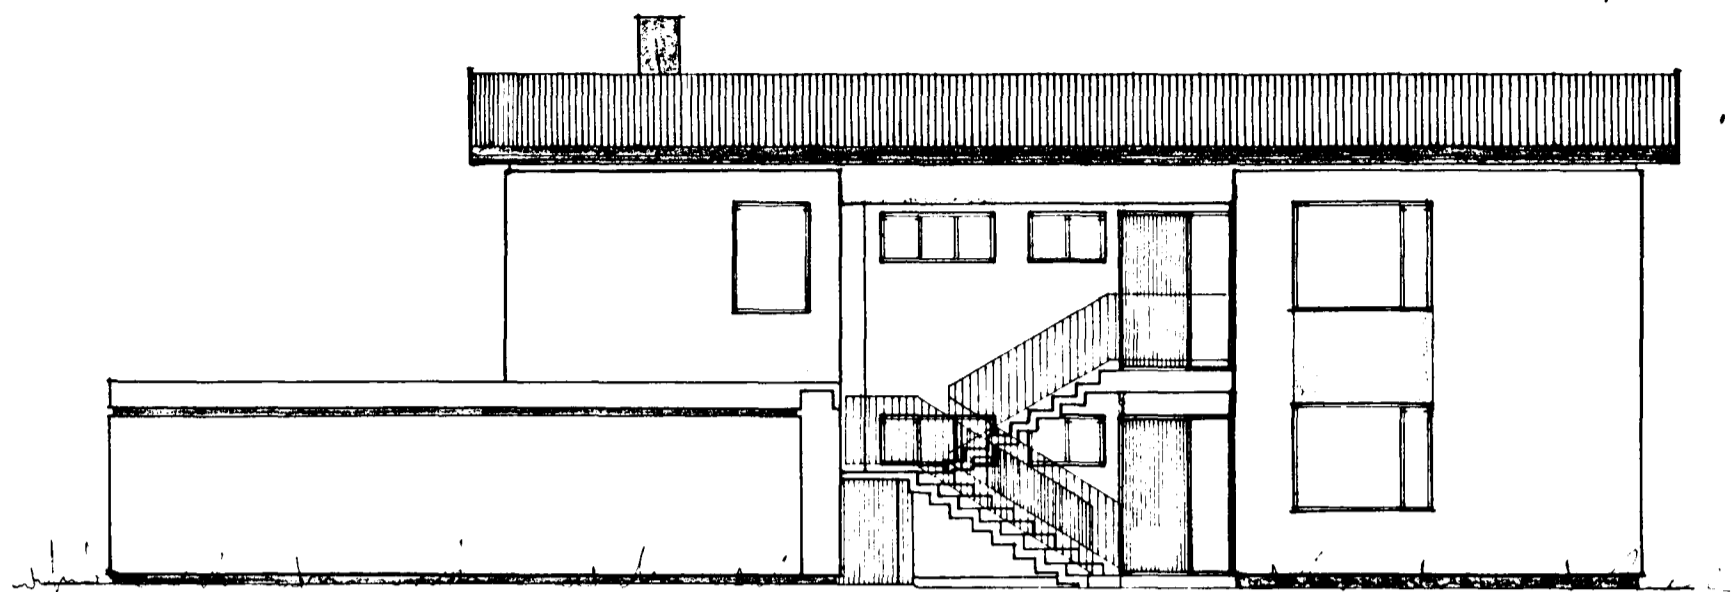


AUSTUR

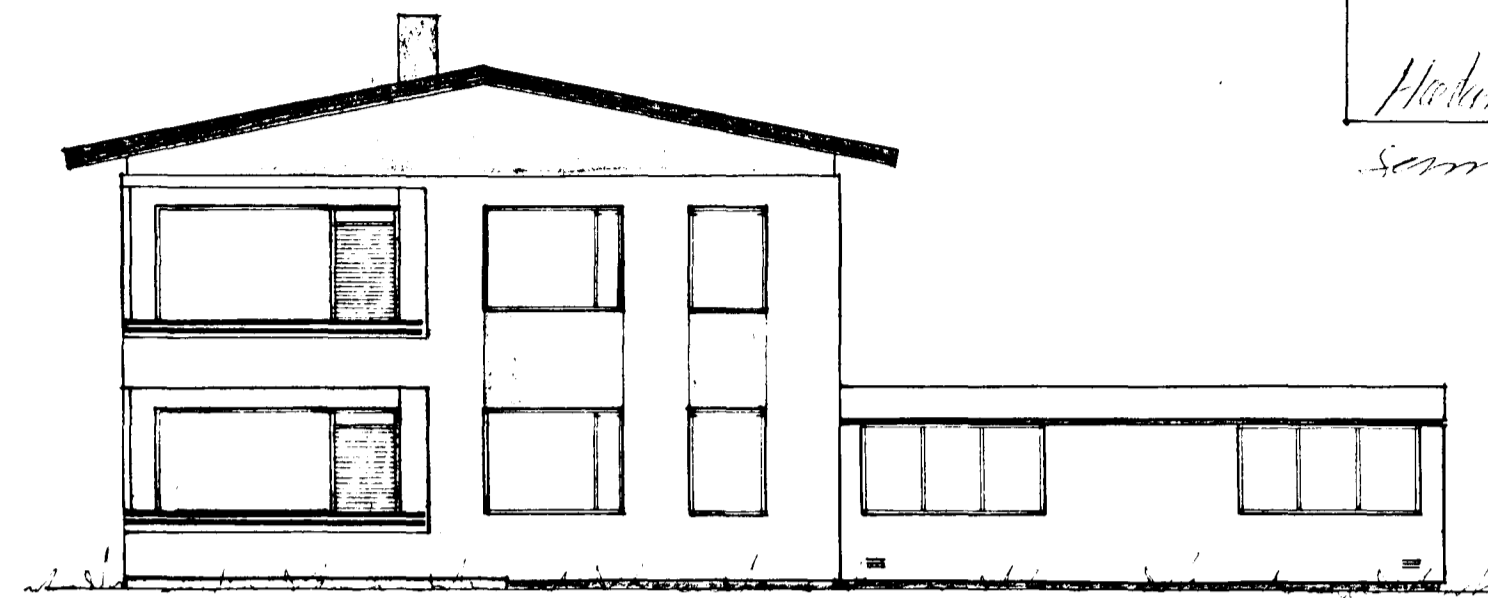

SUDUR

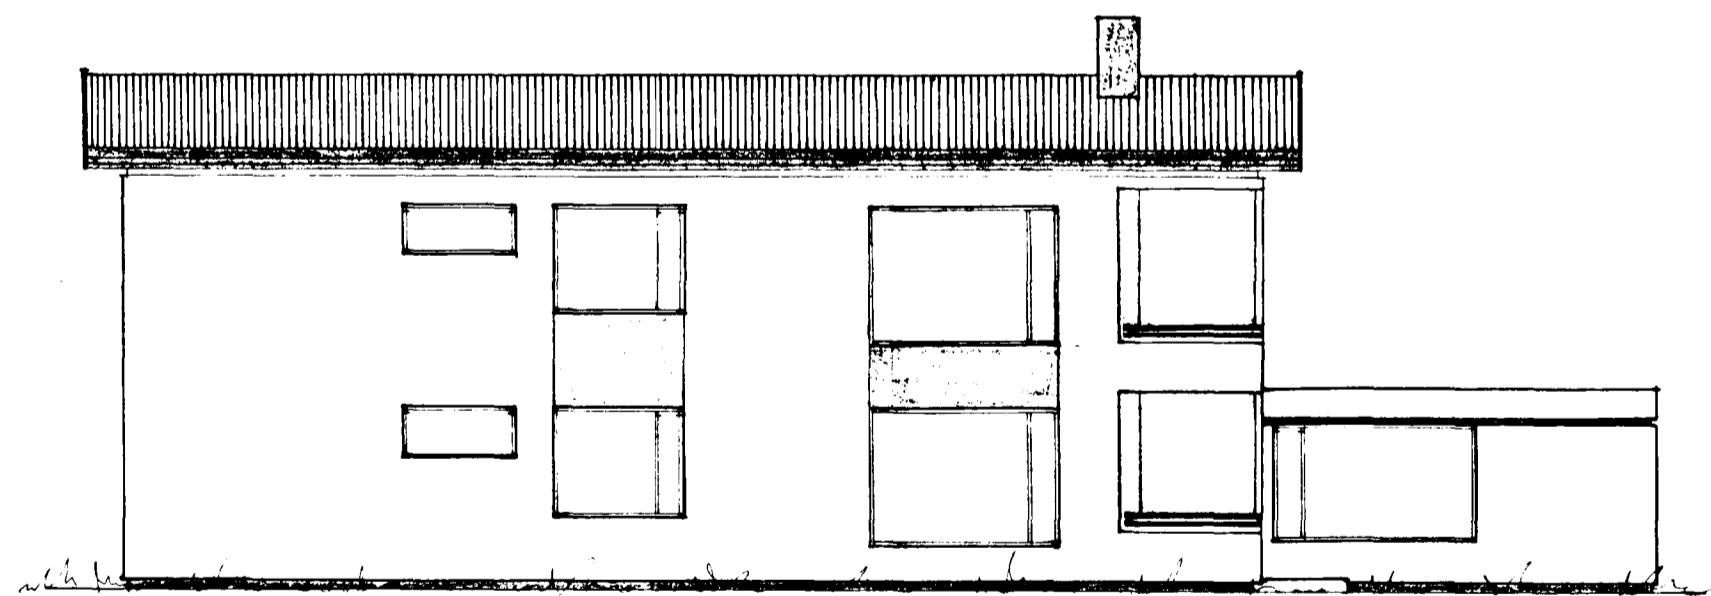

VESTUR

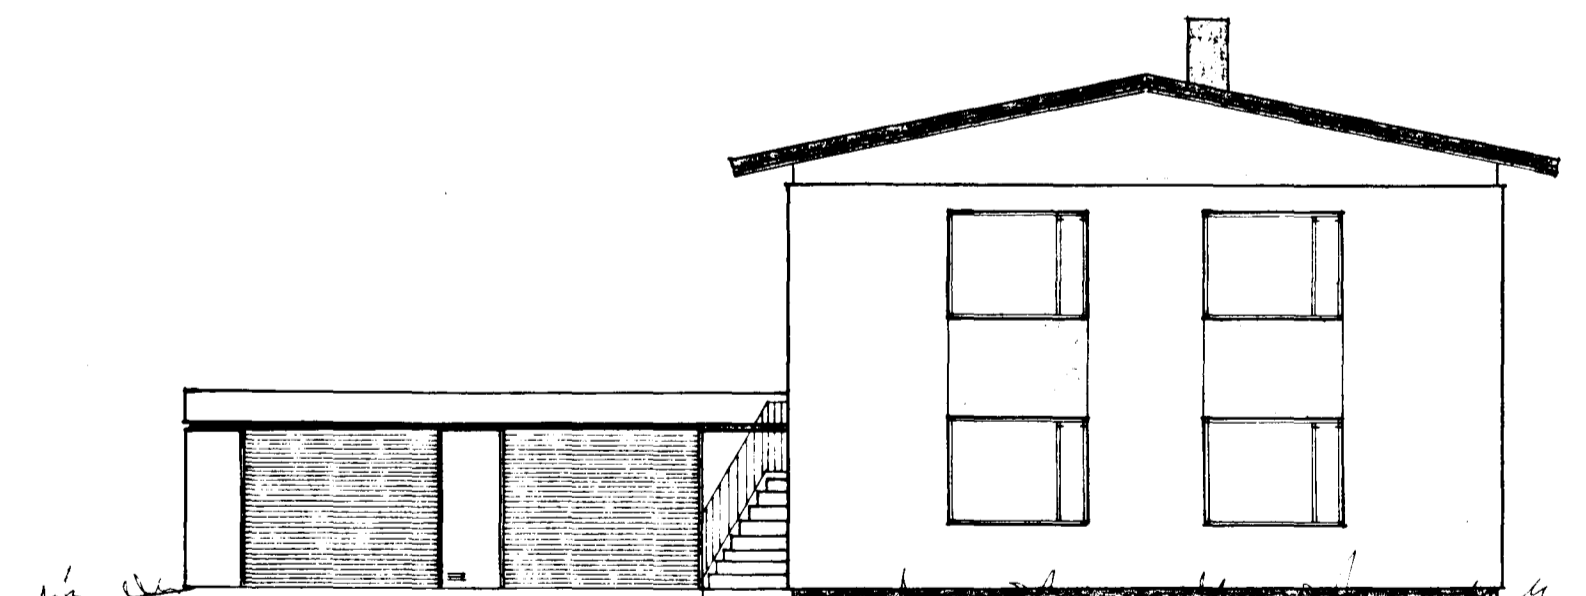

NORDUR

HAFNARFIRÐI Í MAÍ 1973

*Agnat Magnússon*

50587

REKINGARFIRÐI 28. AGÚST 1973