


*Stýringar:*

*Pipur og tengi skulu vera úr galvaniseruðu efni.  
Tengibrannar skulu vera við öll tæki.  
Pipur fyrir heitt vatn skal einangra með 15mm  
þykkum glerullarköltum. Votja skal plastdútt  
utan um einangrunina og lima þversamsteyti  
með limbandi.  
Pipur fyrir kalt vatn skal votja með sisalpappa.  
Fylgja skal í öllu gildandi reglugerðum.*

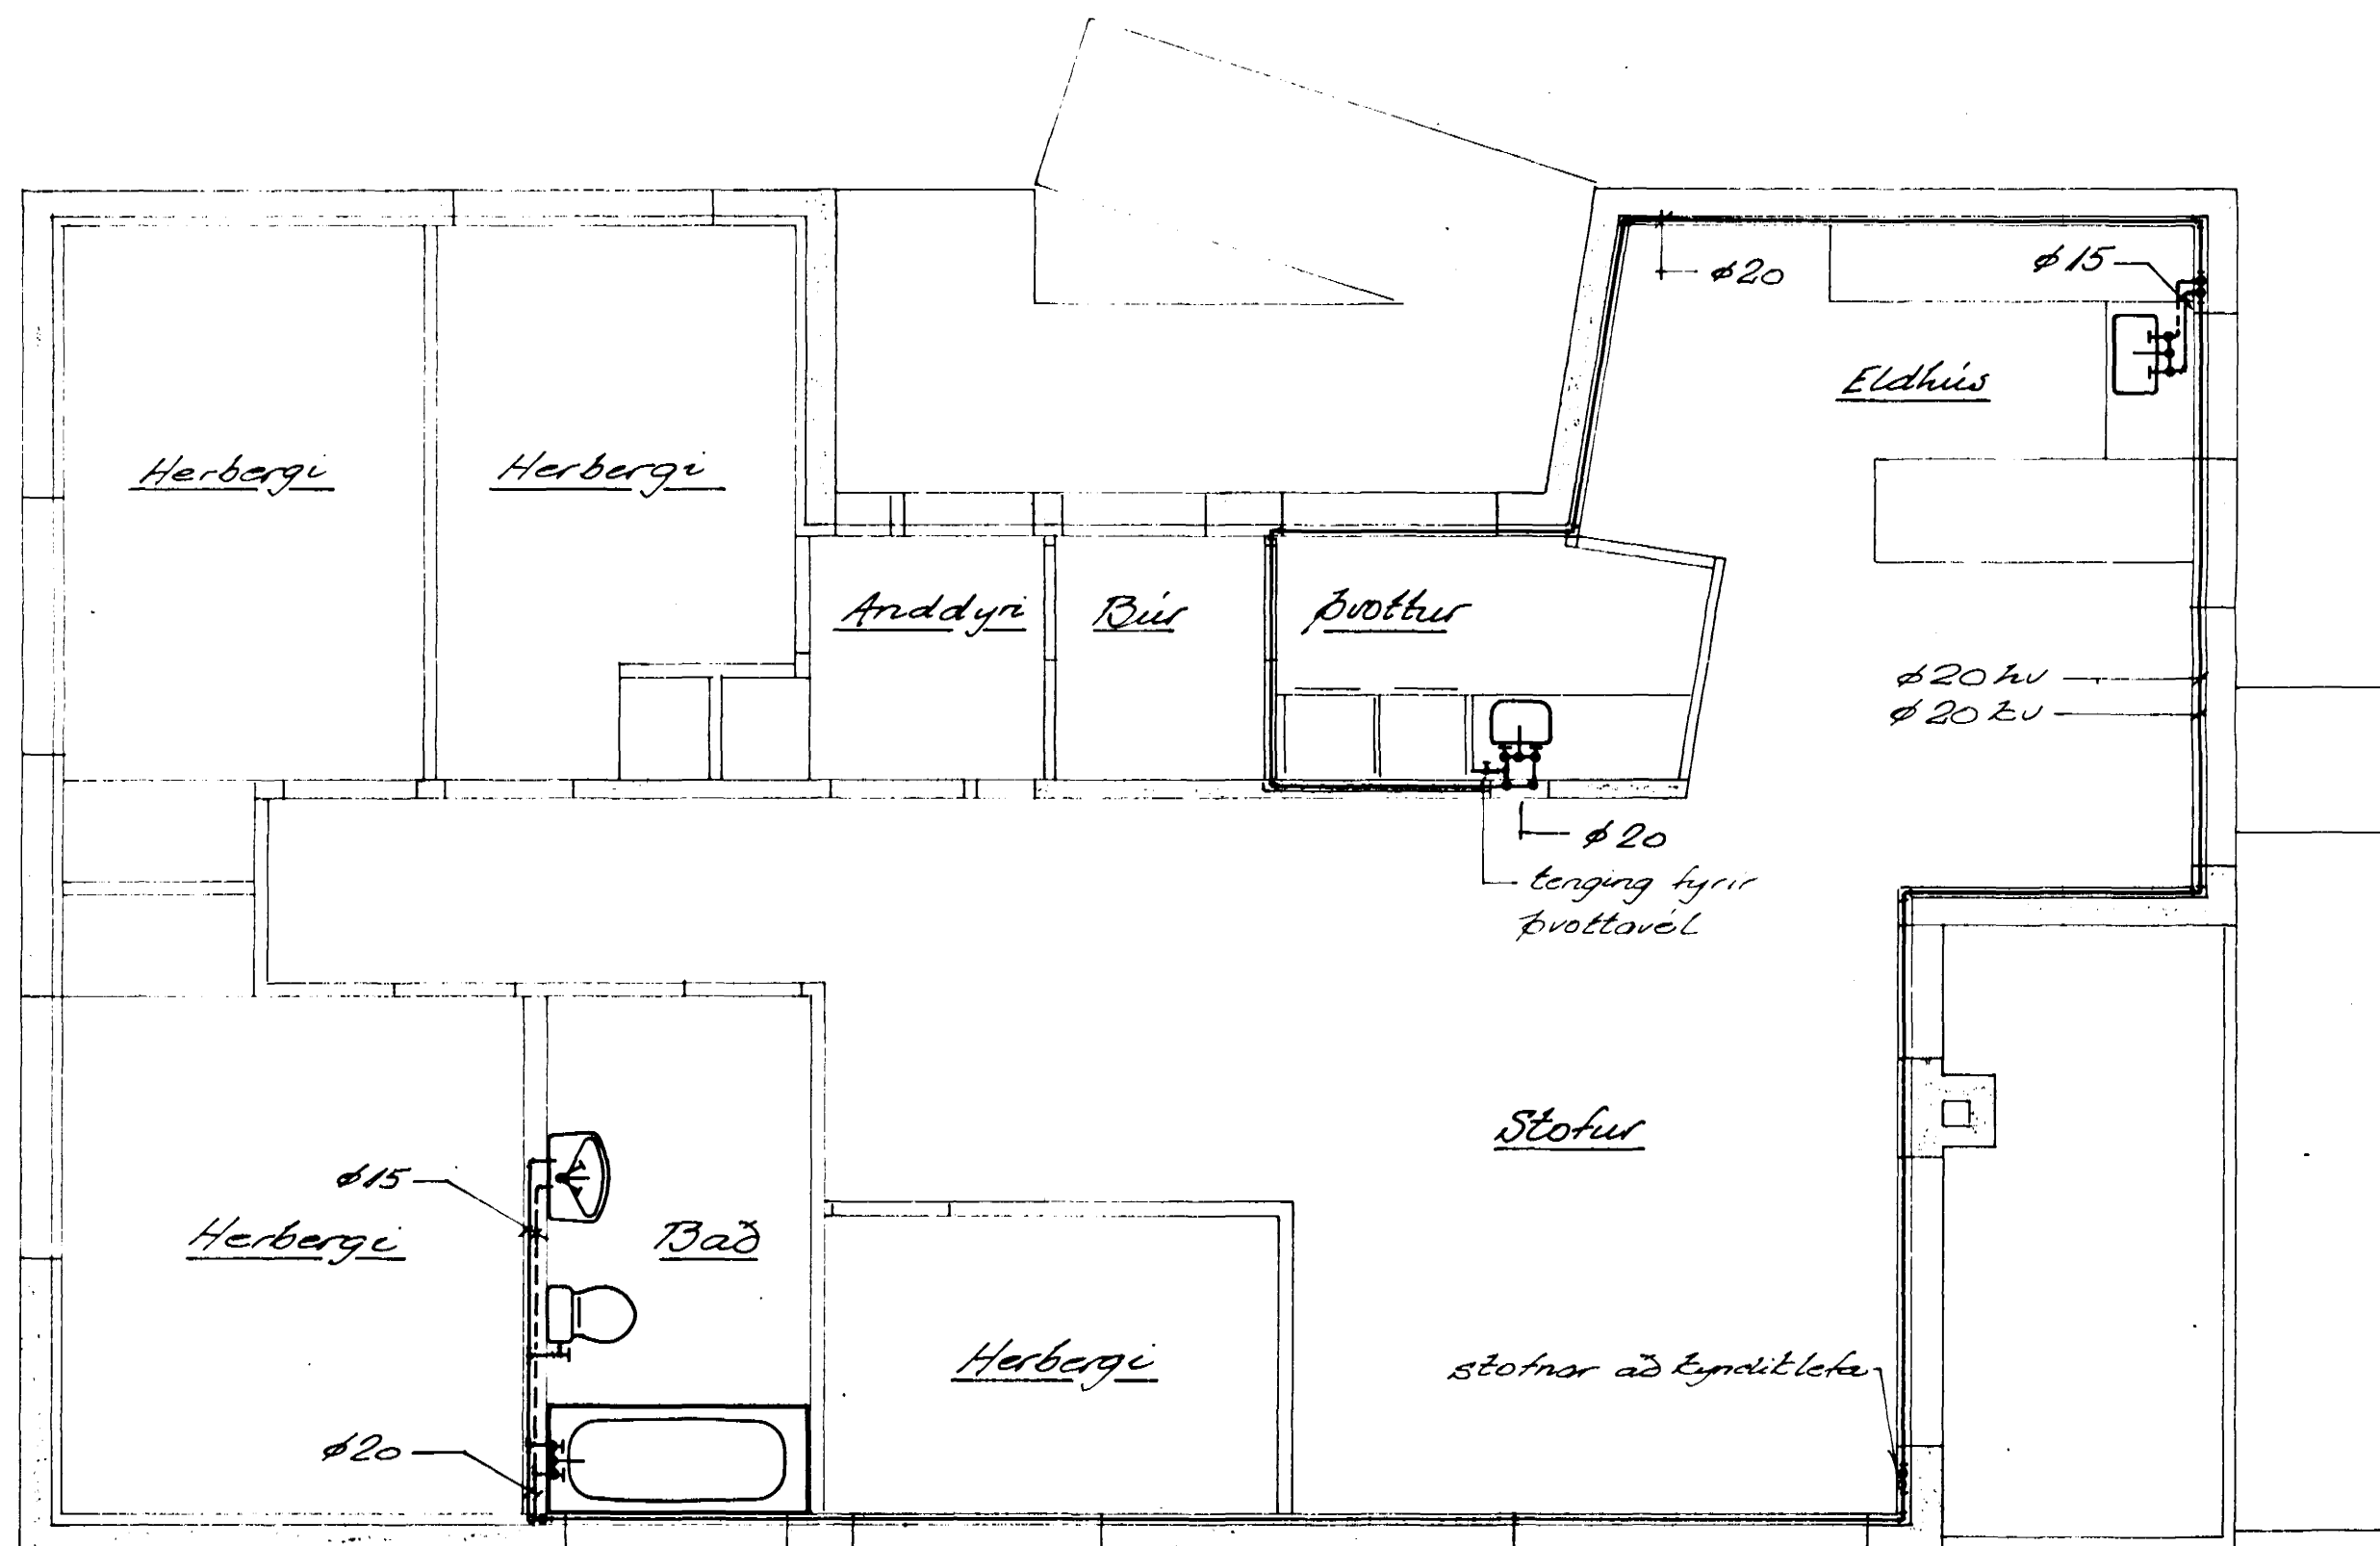

		BLÓMVANGUR 14	
		HAFNARFIRÐI.	
		Neyzlátnslagur.	
		Grunnmynd eftir höfðar.	
BR.	DAGS.	BREYTING	
1.	Feb 77.	Sér lögr á efti áæð.	
VERKFRÆDISTOFA ÁRMÚLA 1		HANNAÐ	1/50.
REYKJAVÍK - Sími 83844		TEIKNAD	1/50.
Háfróðsólga		YFIRFARIÐ	NR. 7322
		DAGS.	Agúst '73
		BL. AF.	5/10