


BLÓMVANGUR.

AFSTÖÐUMYND. 1:500

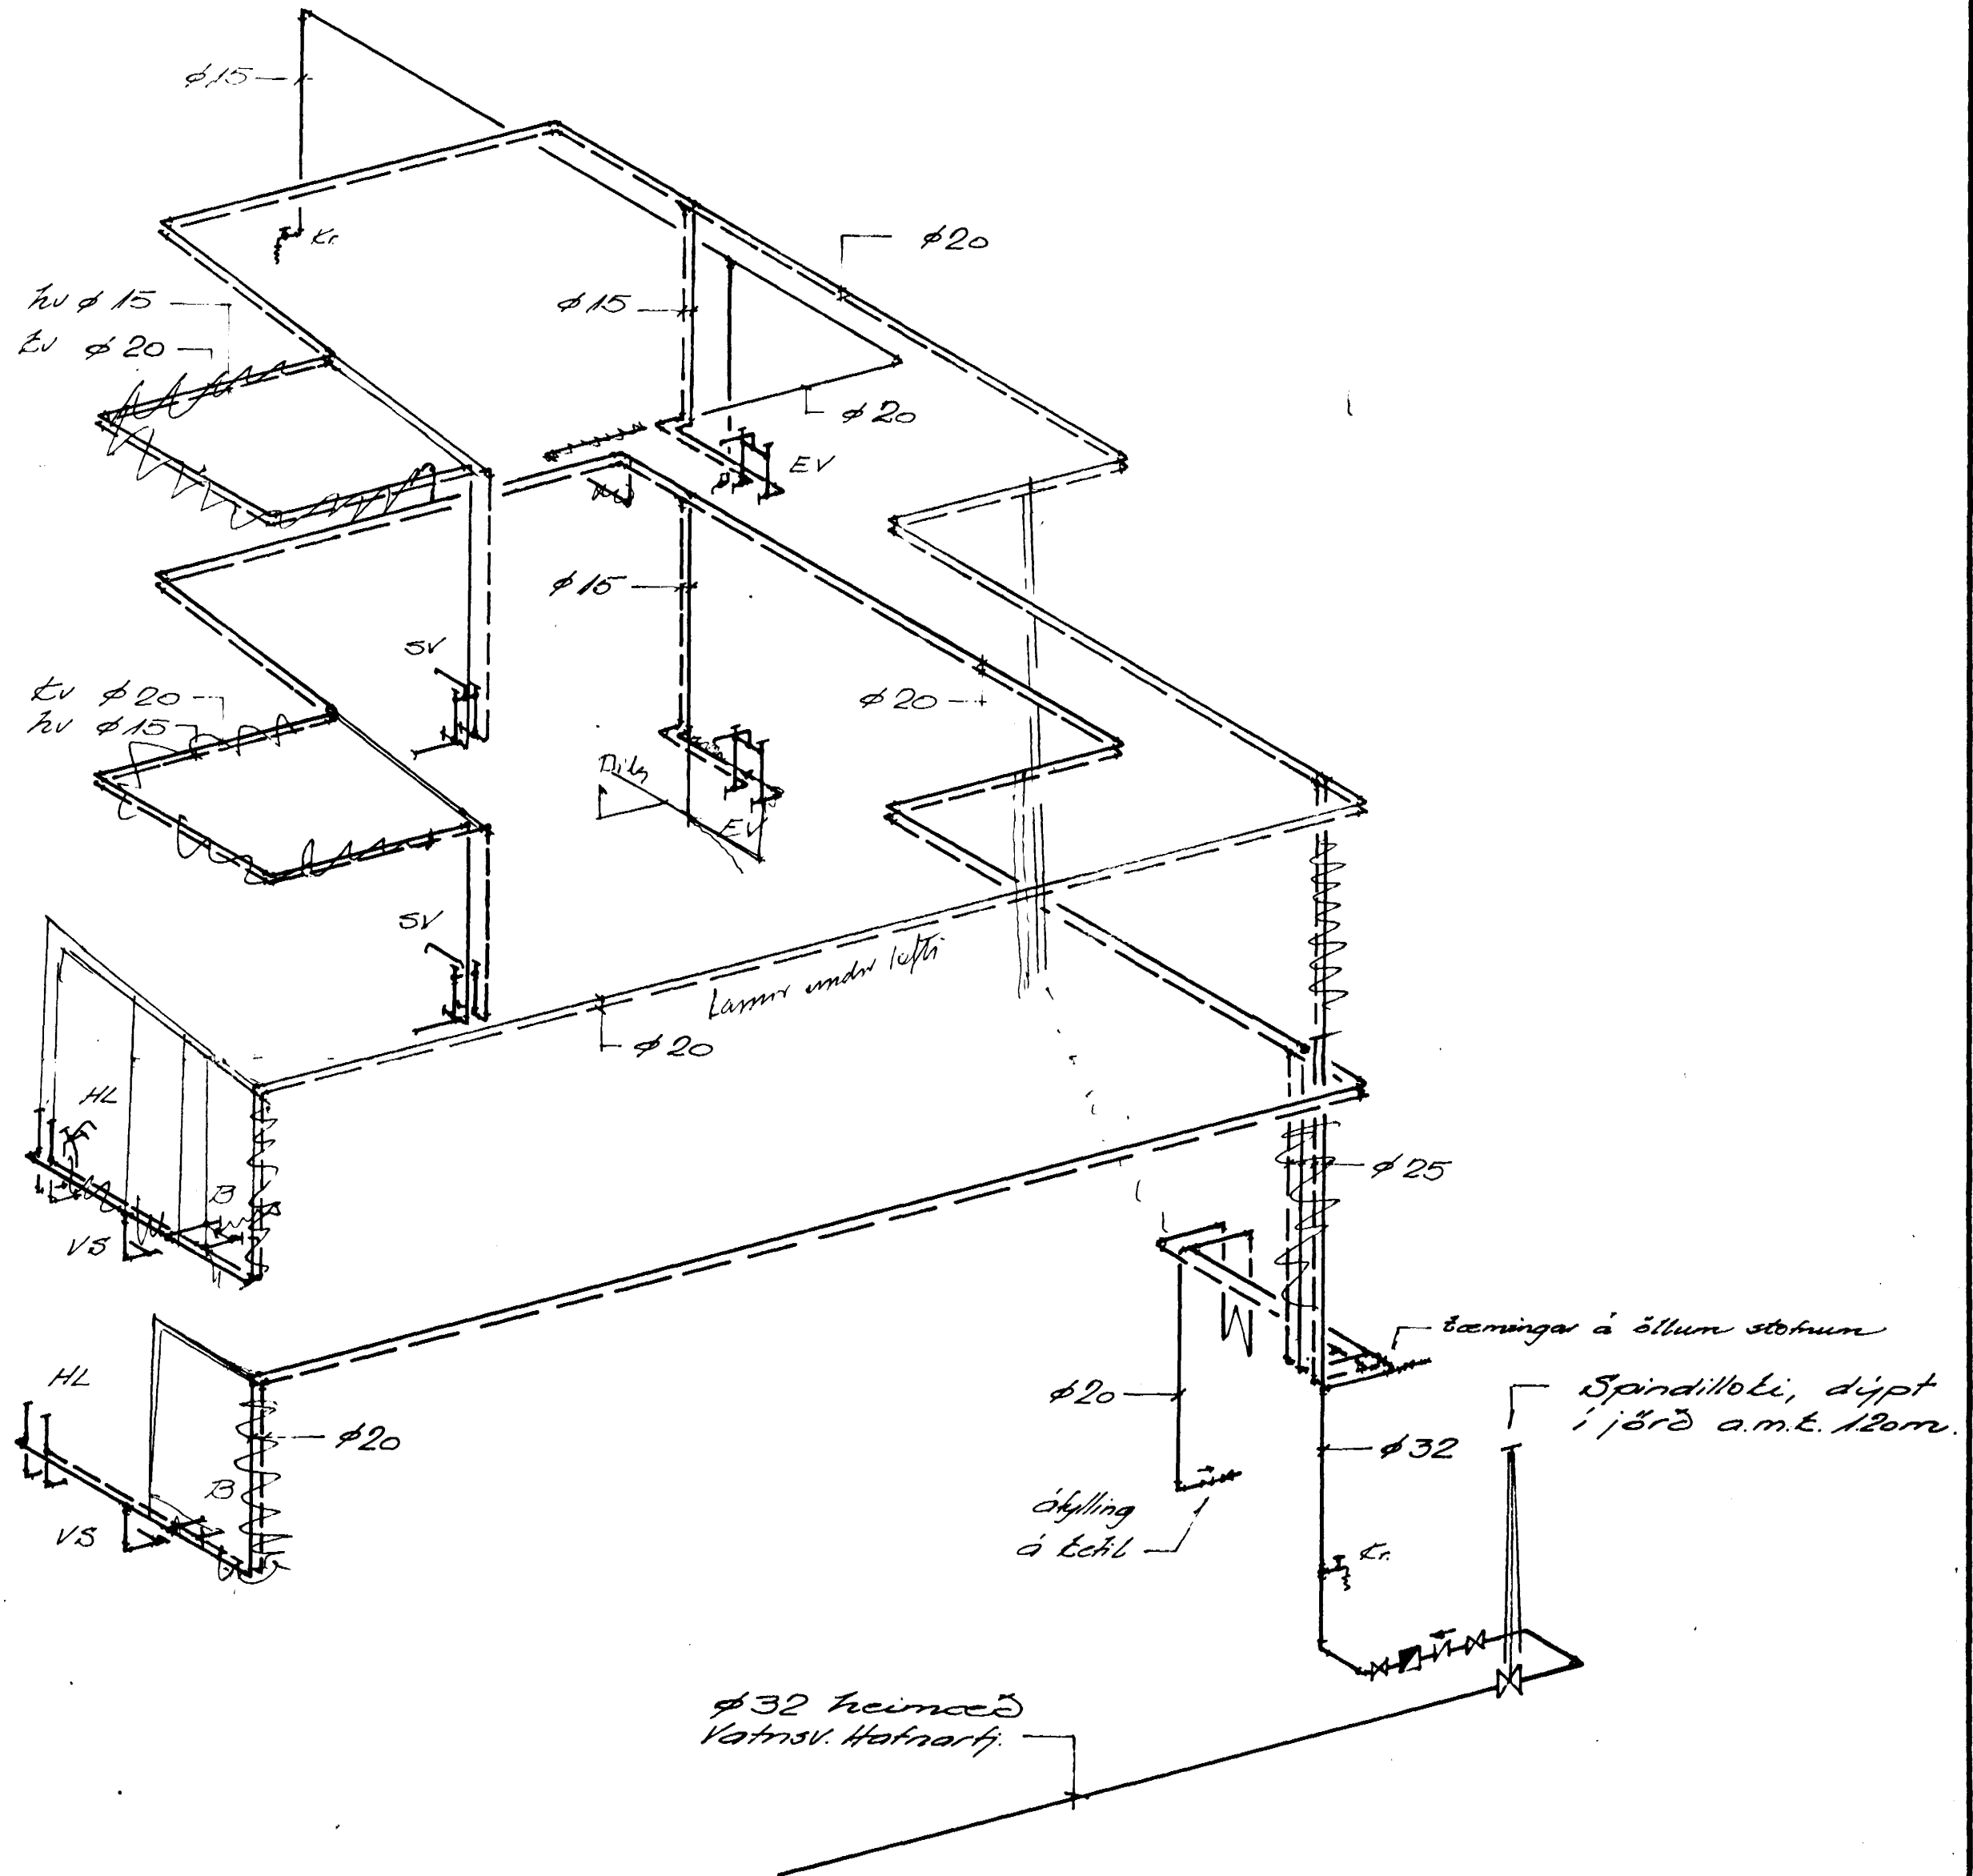

		BLÓMVANGUR 14	
		HAFNARFIÐI.	
		Nýyr Luvatnslögr.	
		Þímmynd.	
1. Feb'73 Kerfistítt milli hæða.			
BR.	DAGS.	BREYTING	
VERKFRÆÐISTOFA ÁRMÚLA 1		HANNAÐ	H. H.
REYKJAVÍK - Sími 838447		KVARDI	1:50
Hálfður Sigurðsson		TEIKNAD	H. H.
		DAGS.	Apríl '73
		YFIRFARIÐ	NR. 7322
		BL. AF.	6/10