


Tengingar í ötra eru $\phi 10$ nema í ötu nr 103. Í þann ötu er tenging $\phi 15$.
 Laqvir einangrist með 20mm glerullar- eða plasthólkum og skal geta þess að eðlileg þensla hundriat ekki.
 "T" í stoku tátnar stokuhitastilli sem stýrir segullötu í byrðiklota.

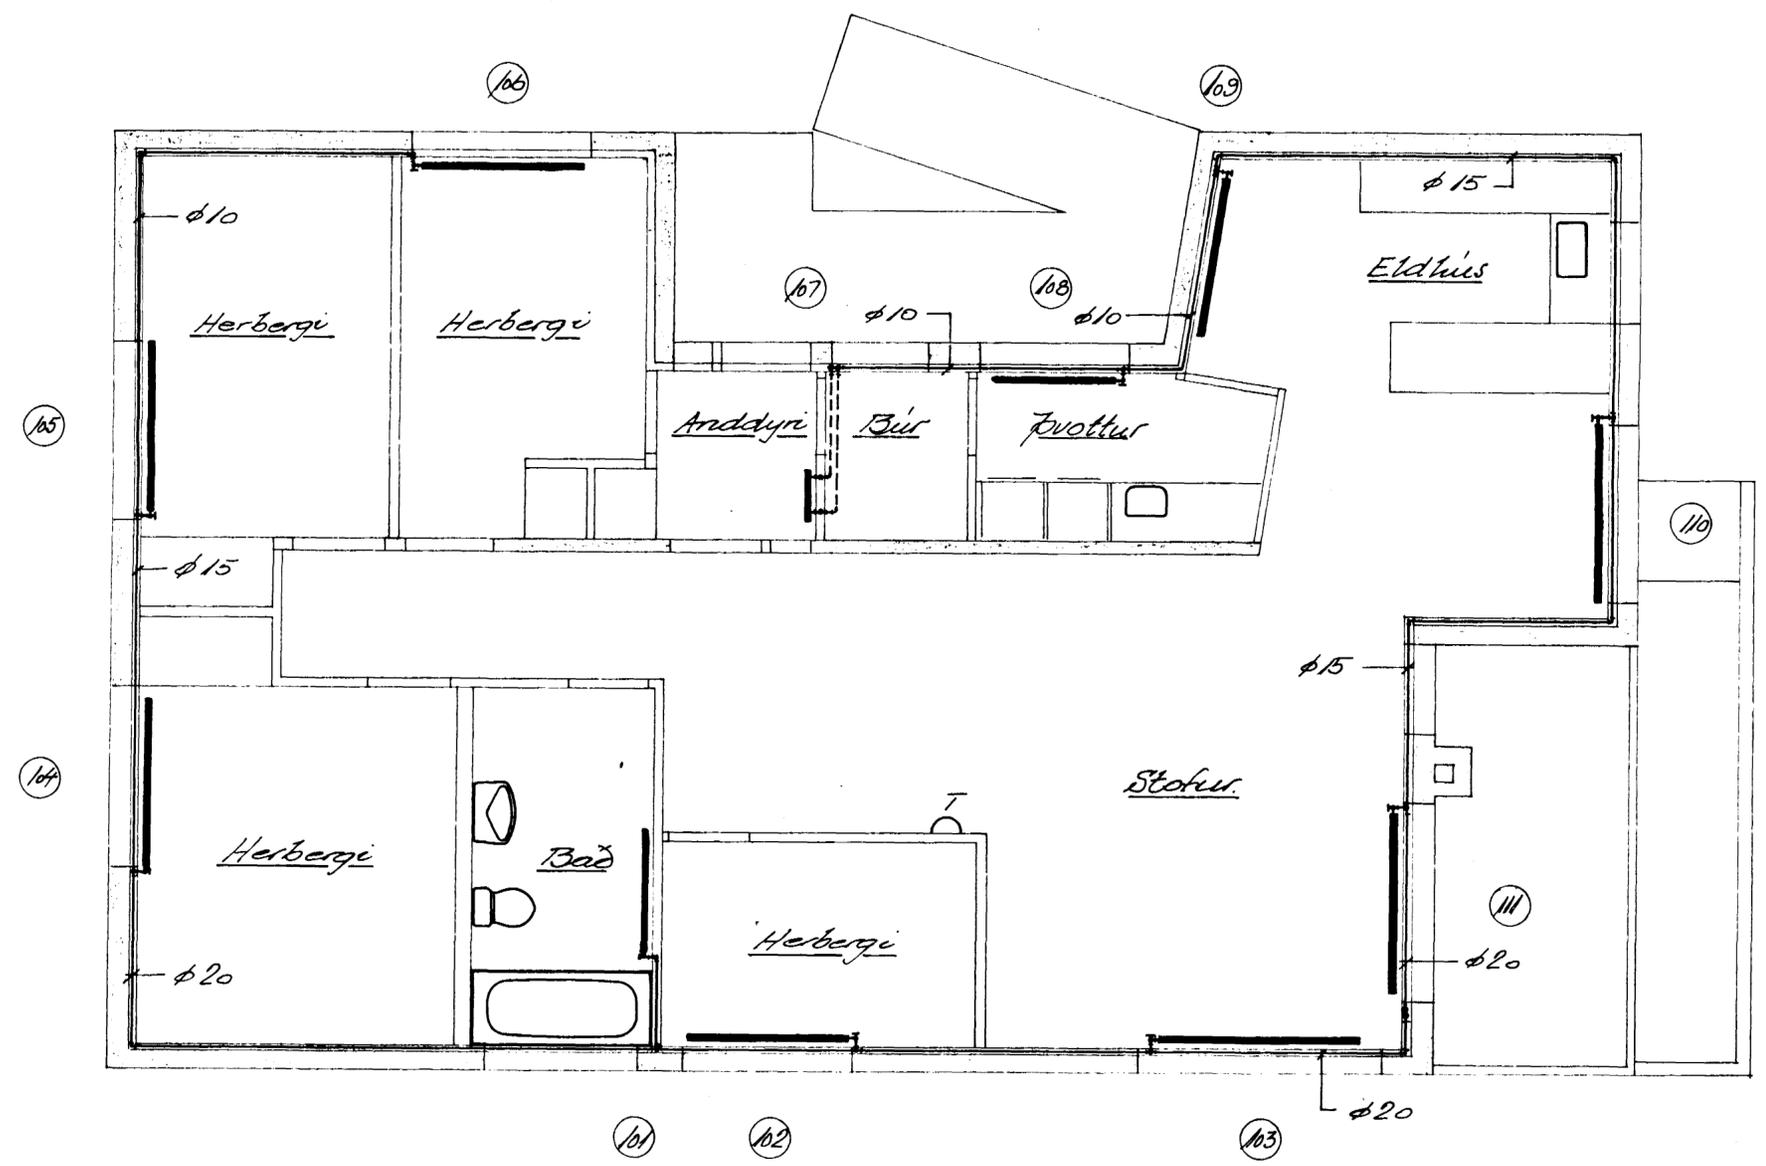

		BLÓMVANGUR 14	
		HAFNARFIRÐI.	
		Hitilögn.	
		Grunnm. efr hæðar.	
BR.	DAGS.	BREYTING	
VERKFRÆÐISTOFA ÁRMÚLA I		HANNAÐ	1/50
REYKJAVÍK - Sími 83844		TEIKNAD	Agúst '73
<i>Haldaur Selgason</i>		YFIRFARIÐ	NR. 7322
		BL. AF.	8/10