BLÓMVANGUR NR. 11

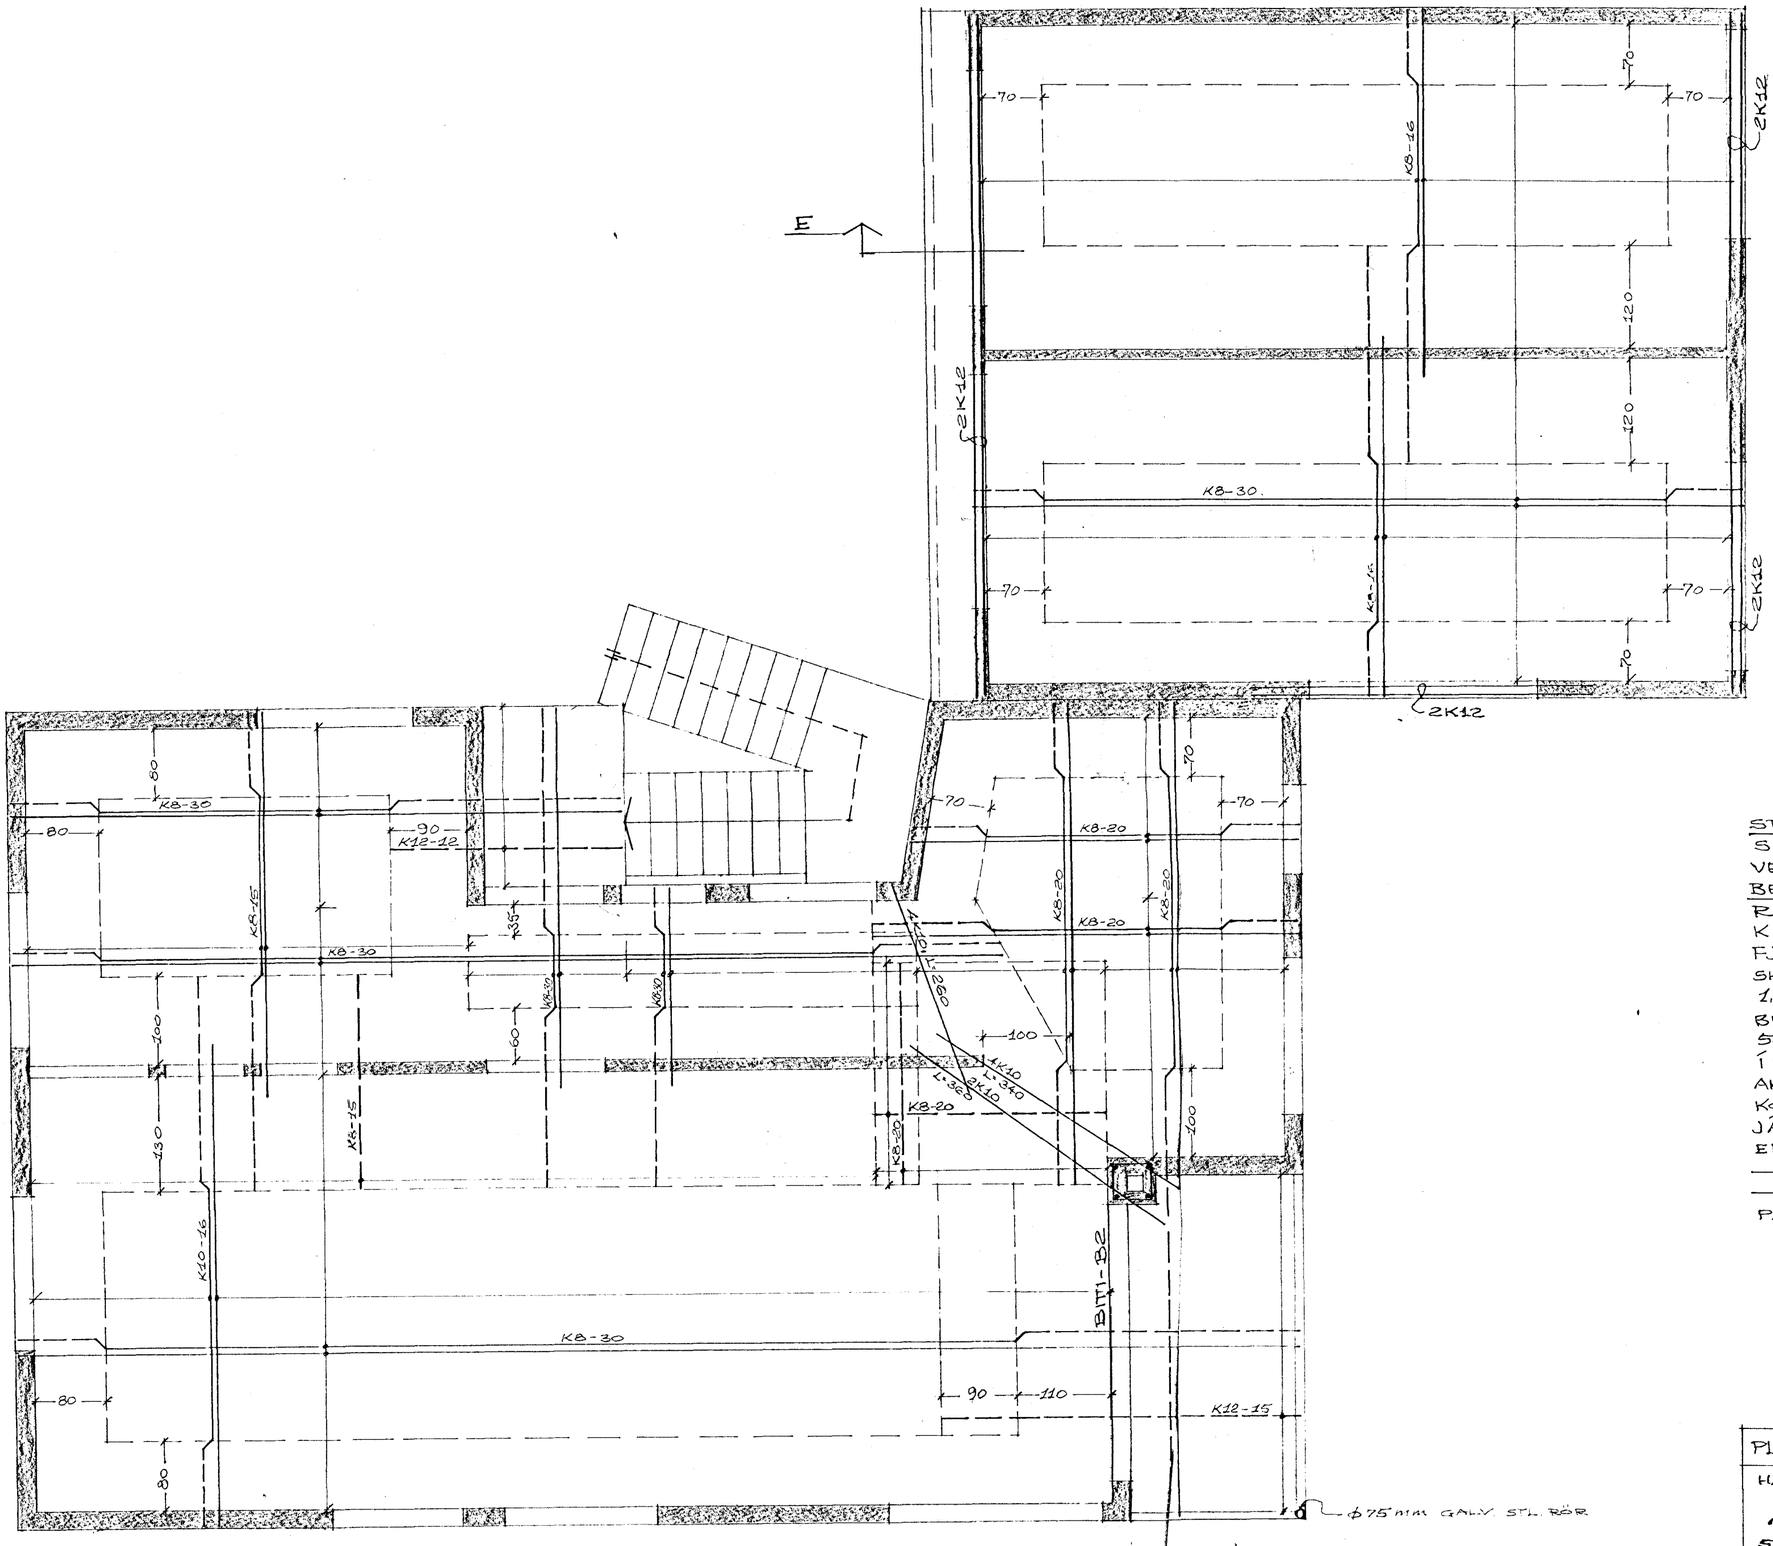

PLATA YFIR 1. HÆÐ OG BÍLSKÚR, M=1:50

HAFNARFJARÐARBÆR
11. sept. 1973
BYGGINGAFULLTRÚINN

STEINSTEYPA:
S160, FL. B, Dmax = 30mm Í PLÖTUM OG VEGGJUM.
BENDISTÁL:
R = SLÉTT STÁL, σ_F = MINNST 2600 Kg/cm²
K = KAMBSTÁL, σ_F = MINNST 4000 Kg/cm²
FJARLÆGÐ JÁRNA FRÁ YFIRBORÐI STEYPU SKAL VERA 1cm Í PLÖTUM INNANHÚSS, 1,5cm Í PLÖTUM UTANHÚSS OG 2cm Í BITUM. K8 SKEYTIST UM 40 cm, K10 UM 50 cm, K12 UM 60 cm OG K16 UM 60cm. Í KRINGUM MÚROP KOMI 2K10, NEMA ANNARS SÉ GETIÐ. Í STEYPUSKIL VEGGJA KOMI K8-30, L = 80cm.
JÁRNAÞVERMÁL ERU mm, ÖNNUR MÁL ERU cm.
——— JÁRN Í EFRI BRÚN PLÖTU.
——— JÁRN Í NEÐRI BRÚN PLÖTU.
PLÖTUÞYKKT ER 16 cm.

PLATA YFIR 1. HÆÐ OG BÍLSKÚR

HAFNARFIRÐI Í JÚLÍ 1973
Ágnar Magnússon VERKFR. MUFÍ.
50587
ARNARHRAUNI 47, HAFNARFJ.

BL. 2