


Binda til jarðar bákur og niðurtali.

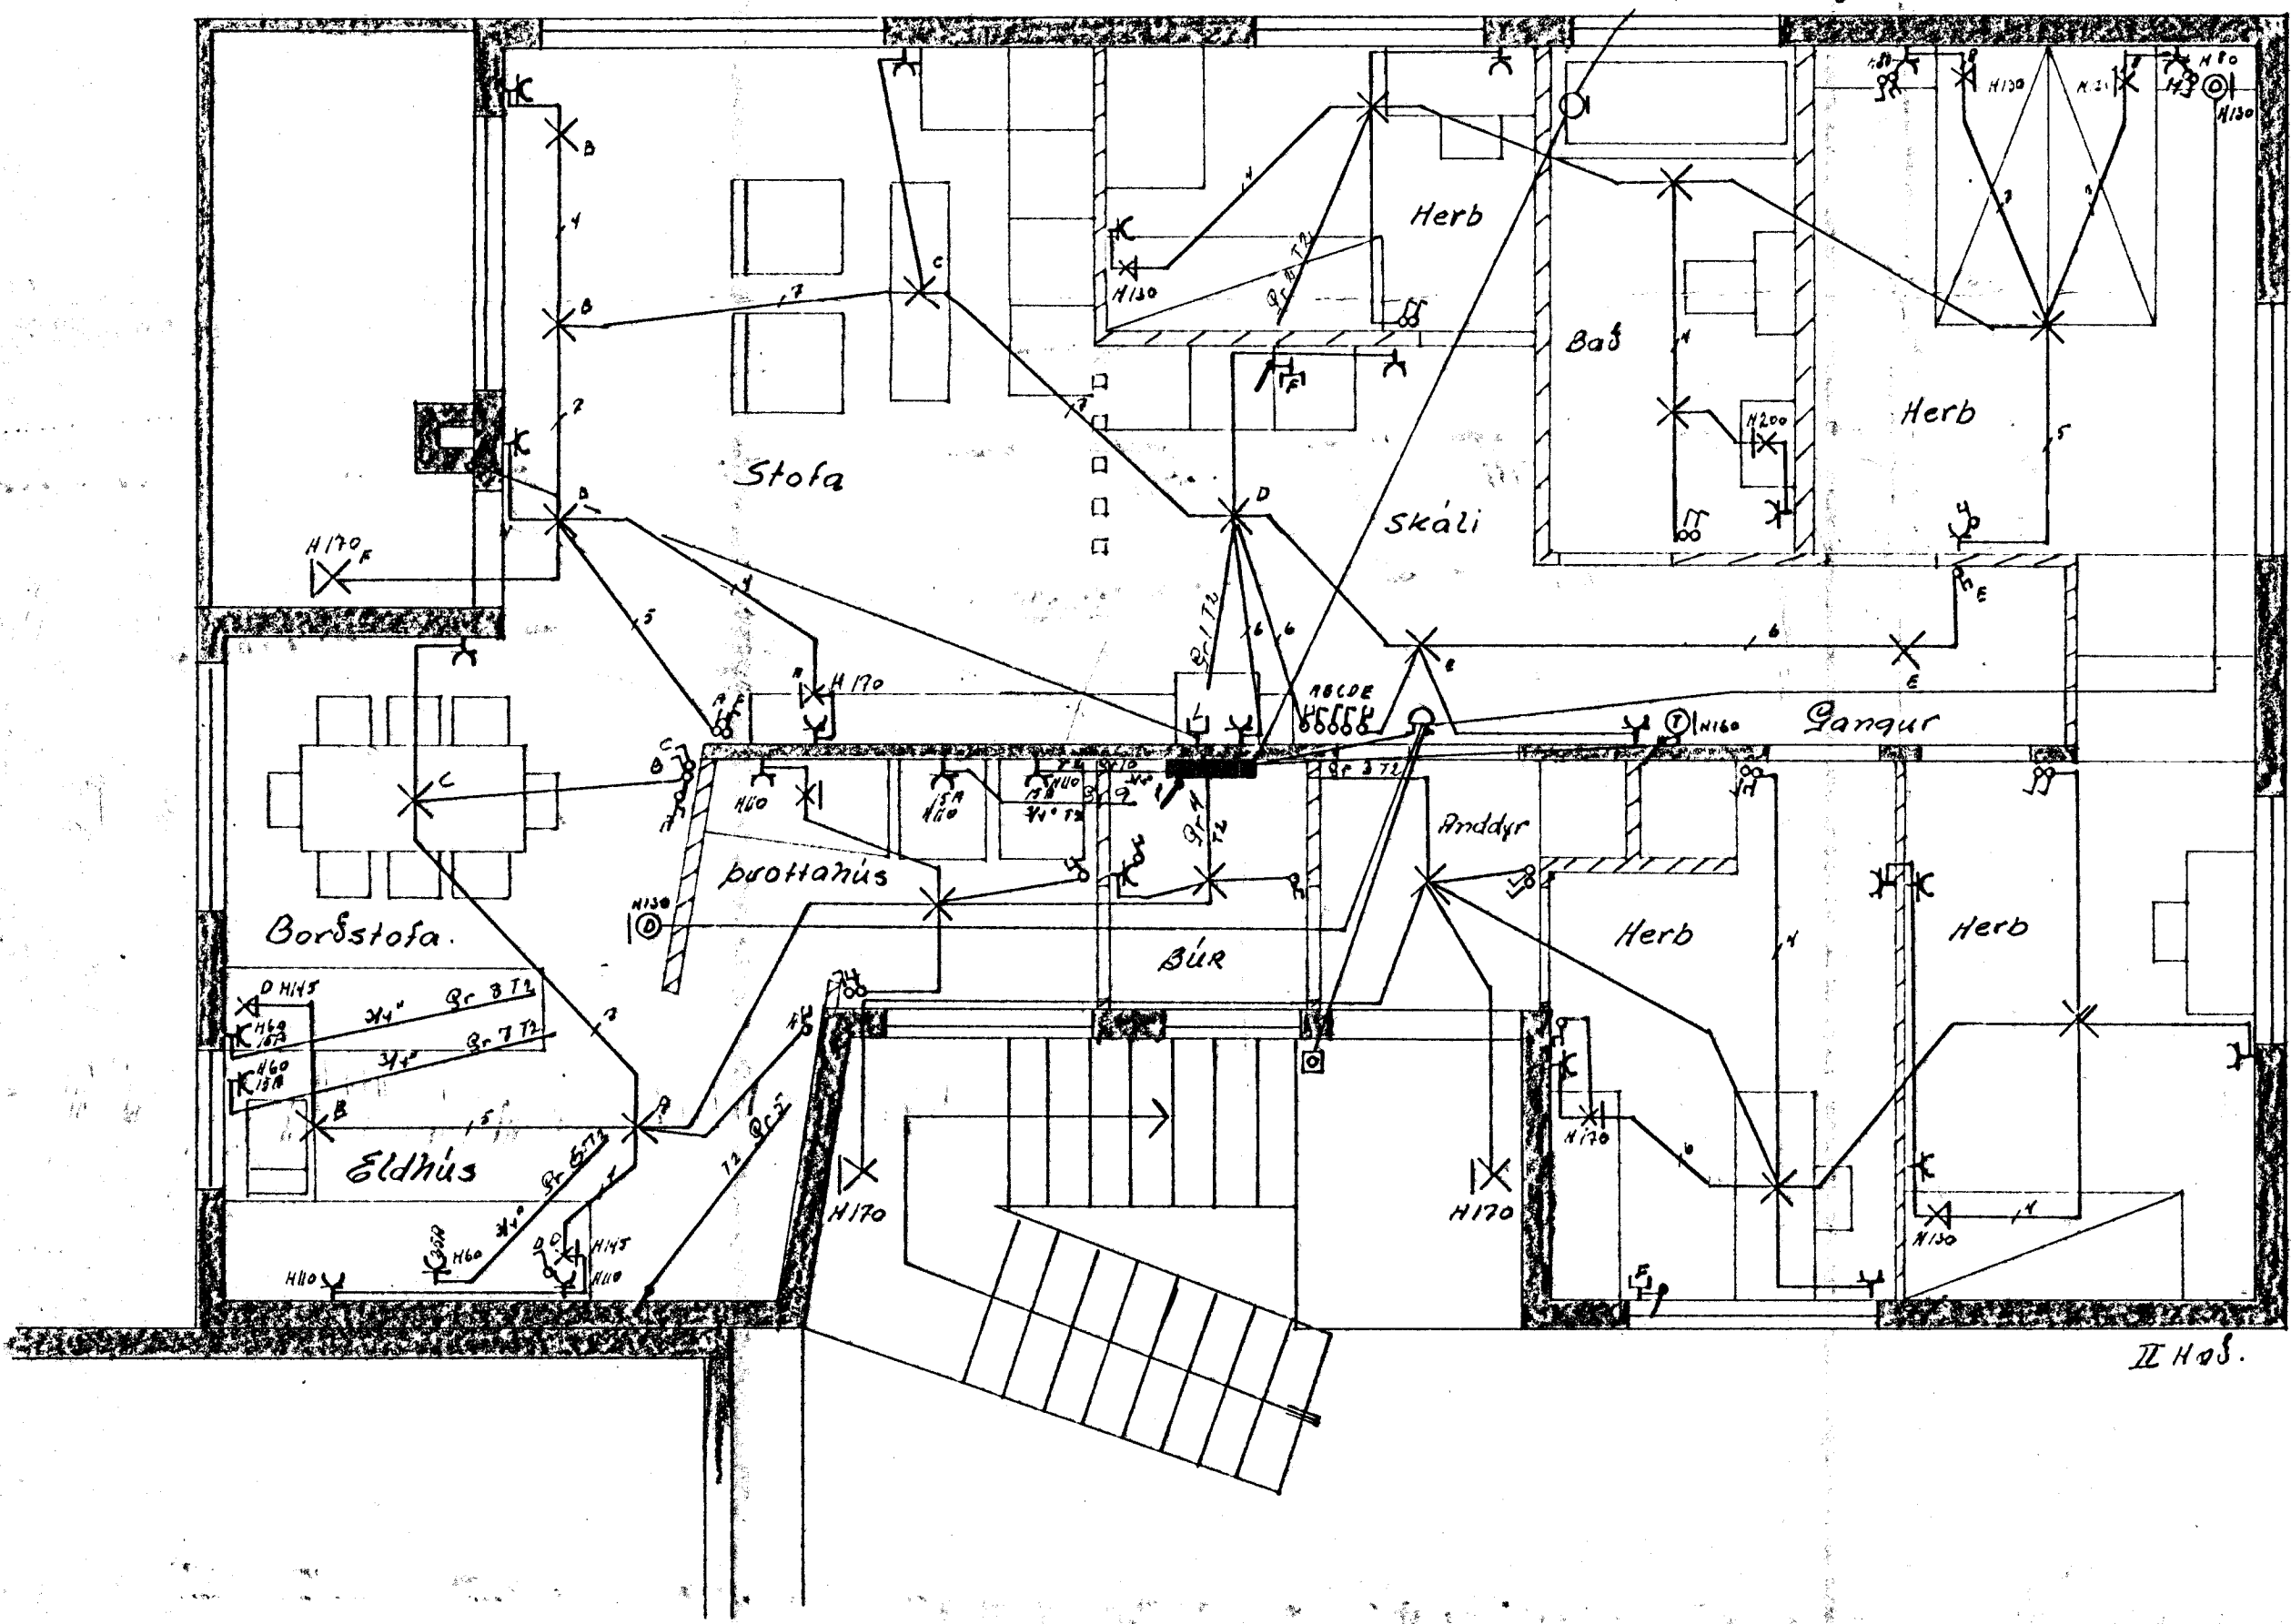

Málstraumur rofa og tengla sé 10 A.  
 Hæð rofa sé 110cm frá gólfu  
 Hæð tengla sé 20cm frá gólfu  
 Töflukassi sé gerð 113 frá 7&P eðasamsvarandi } nema annars sé getið

II Hóð.

	DAGS.	NAFN	Blómvangur 14	KVARDI
FRDR				
TEKN	Sept 13 76		Raflagnaleikning II Hóð	1:50
SAM				
Bl 3083		Jens Eversson s. 52829.		