



Samþykkt á fundi bygginga-
nefndar þ. 18.5.1983
BYGGINGAFULLTRÚIN
Í HAFNARFIRÐI

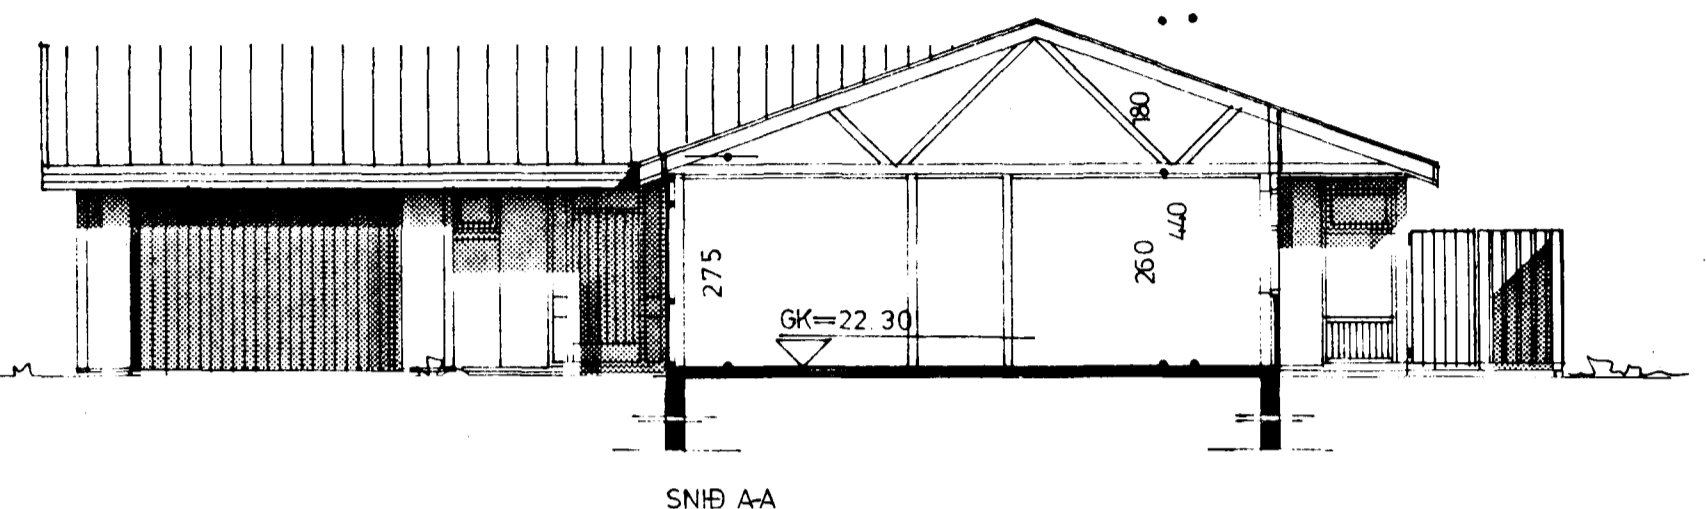


SNÍÐ AA

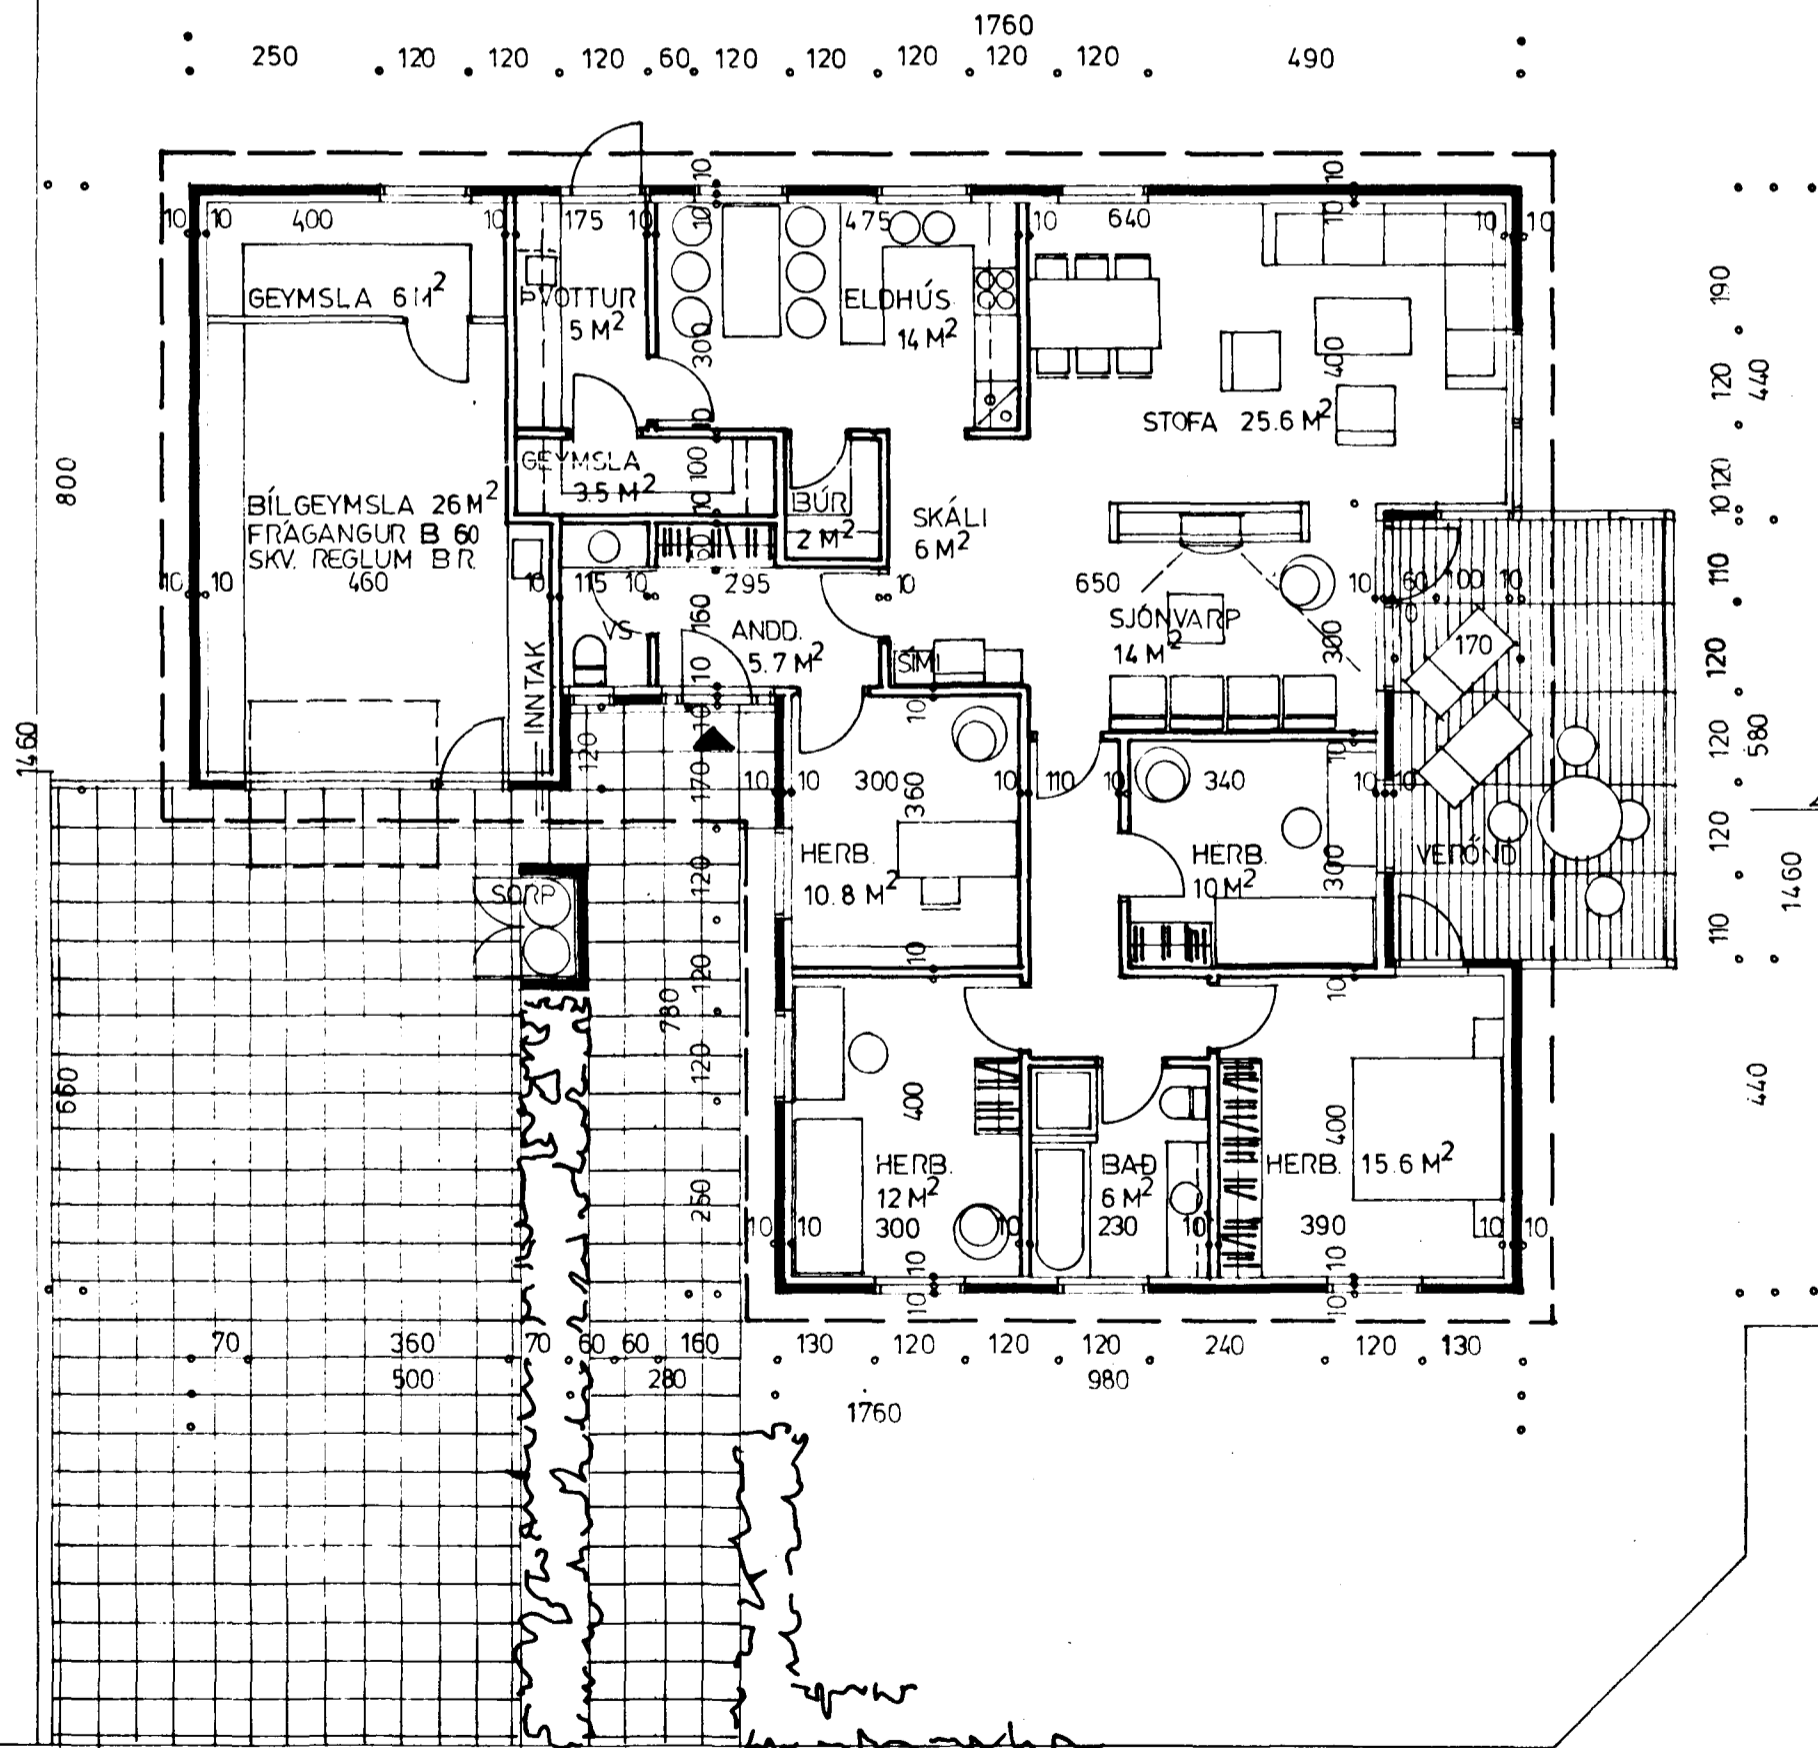

EINANGRUN: ÚTVEGGIR 125mm GLERULL, ÞAK 175mm GLERULL, INNVEGGIR 50mm GLERULL
B-60 VEGGUR: 100mm GLERULL, GRIND 45x95mm %c 60cm
16mm SPONAPLOTUR BEGGJA VEGNA.
VEGGUR NÁI AÐ YSTU KLÆÐNINGU.

ÍBÚÐ BRÚTTÓ 155,76 m²
BÍLGEYMSLA 36,50 m²
ALLS 192,76 m²
LÓÐ — 987,38 m²

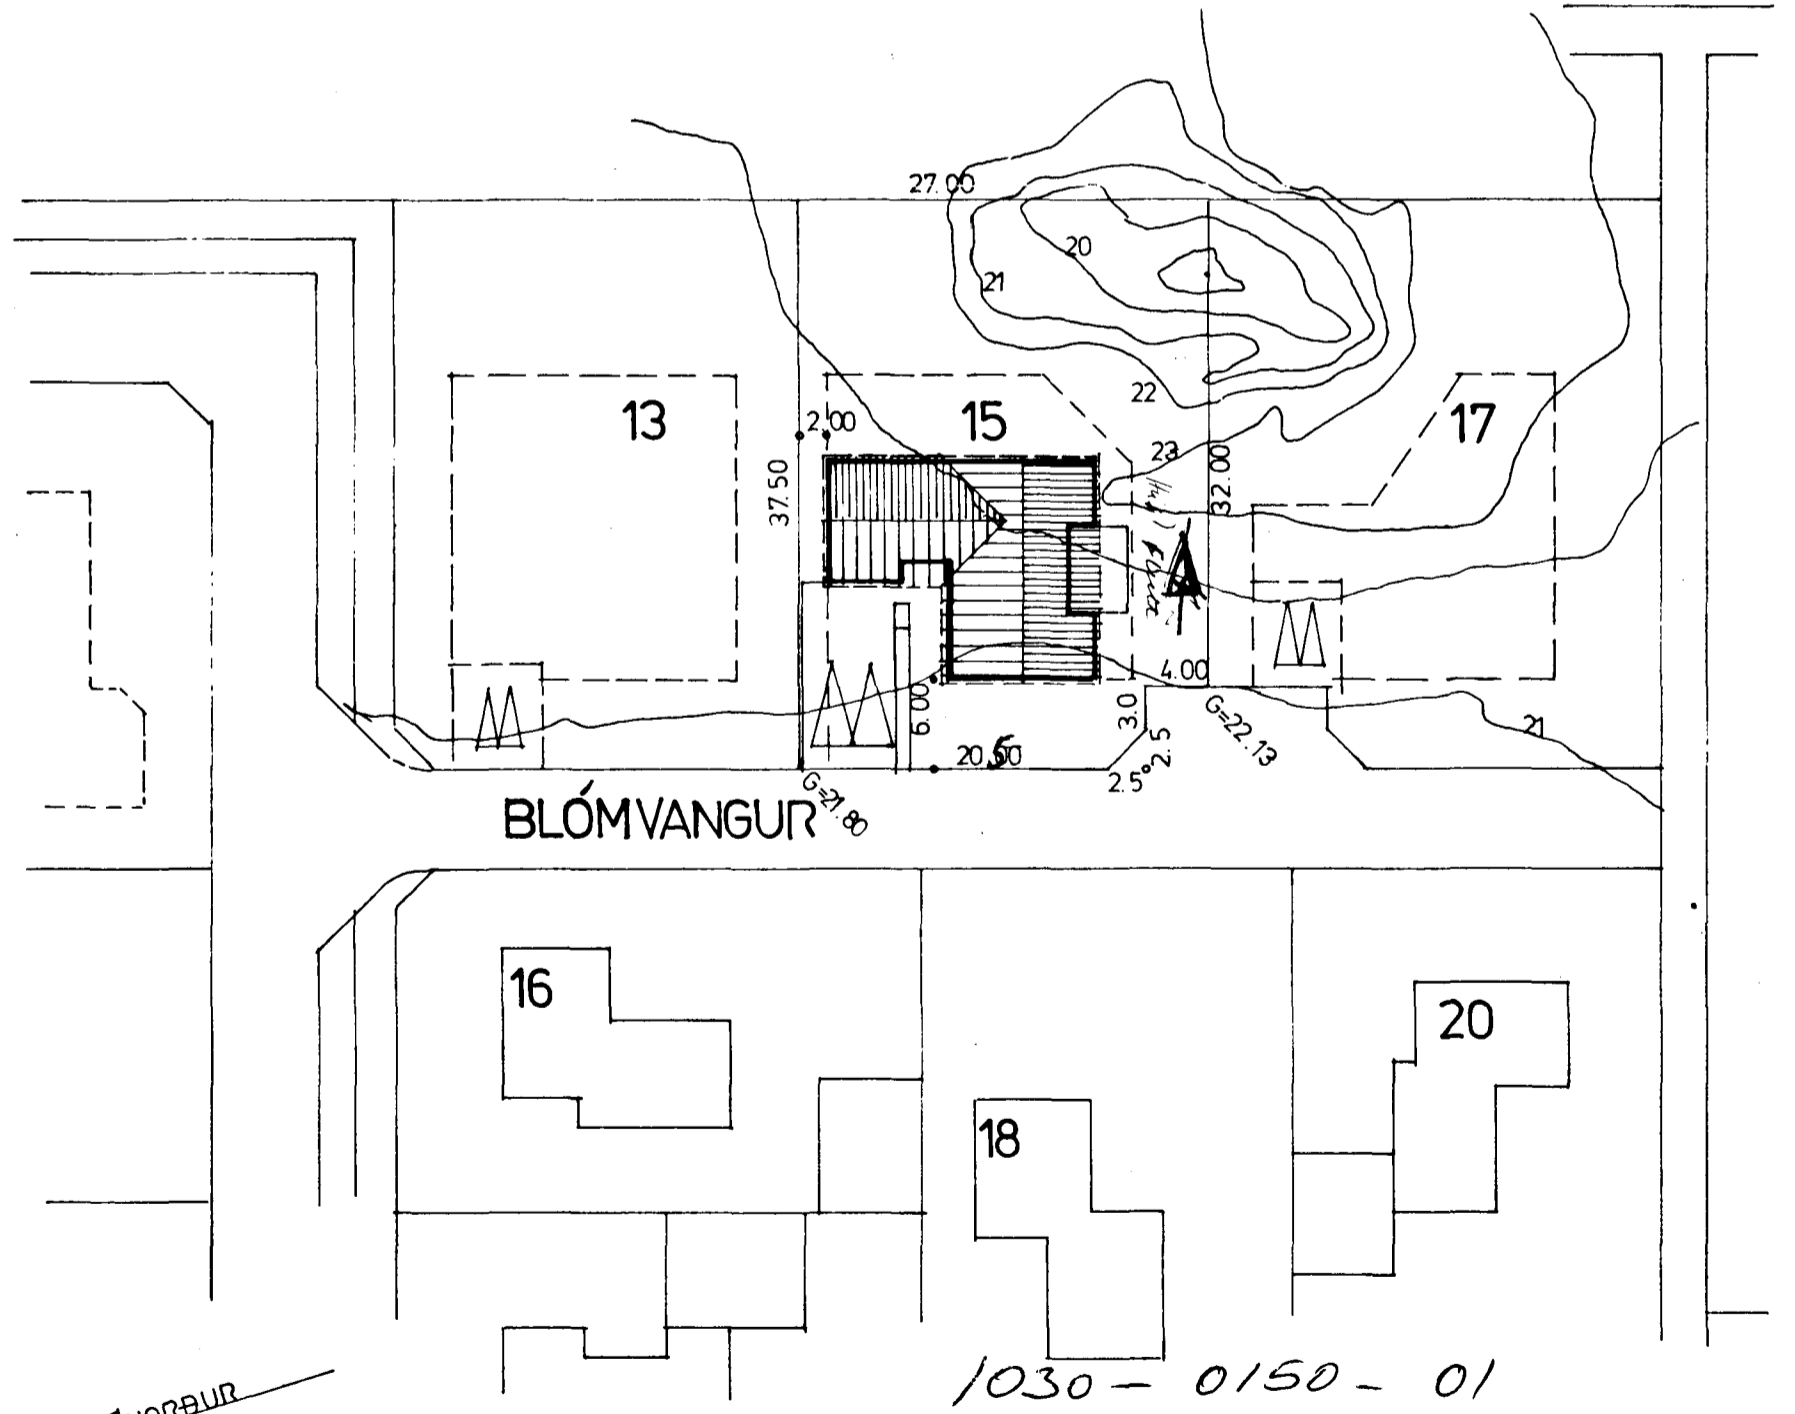

BLÓMVANGUR

1030-0150-01

SVEINN G. SVEINSSON — SIGURÐUR SIGURSSON

RYK 1. MAÍ '83	HÚSAMIDJAN H. SÓBÁVOGI 3-4, RVK. SÍM 86322 F. FÍFUVAMM KÓPÁV. SÍM 43521	GENG NR.
REIKN. TEIKN. SS YFIRF. SGS	BLÓMVANGUR 15 HAFNARFIRÐI	VENK NR. S 720
MÆLIKV. 1:100, 1:500	GRUNNMYND, SNÍÐ OG ÁFSTÓÐUMYND	TEKNI NR. 1