




Samþykkt á fundi bygginga-
nefndar þ. 18.5.1983
BYGGINGAFULLTRÚINN
Í HAFNARFIRÐI

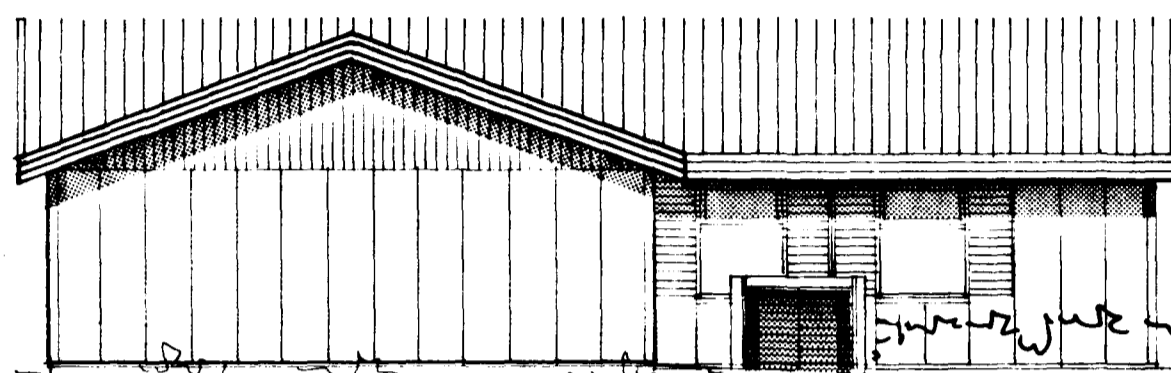


NORÐAUSTUR

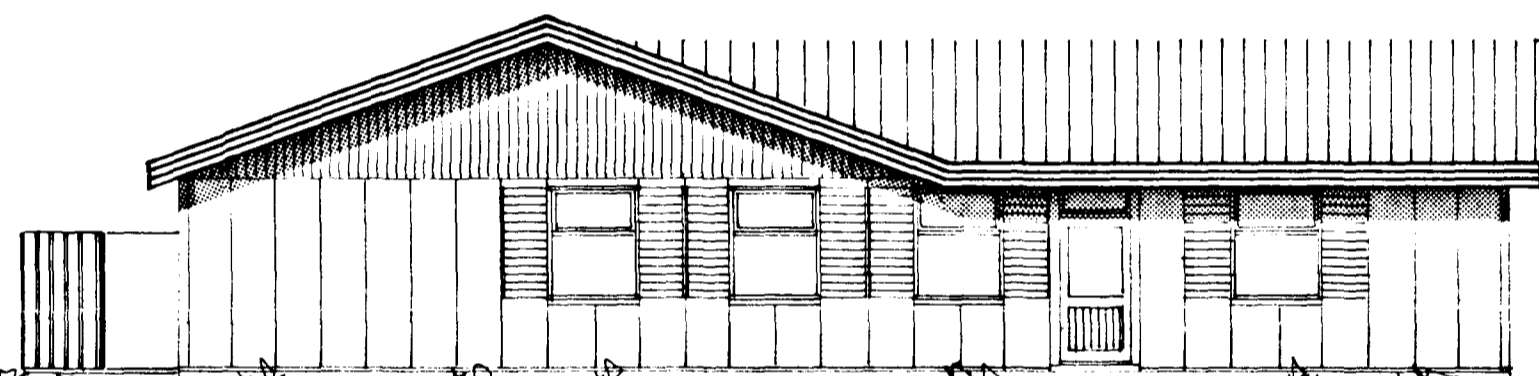

SÚÐAUSTUR

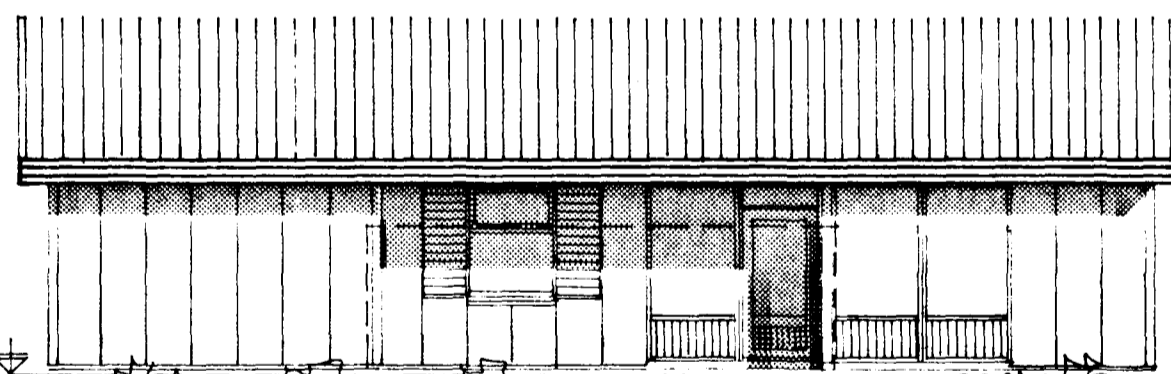

SÚÐVESTUR

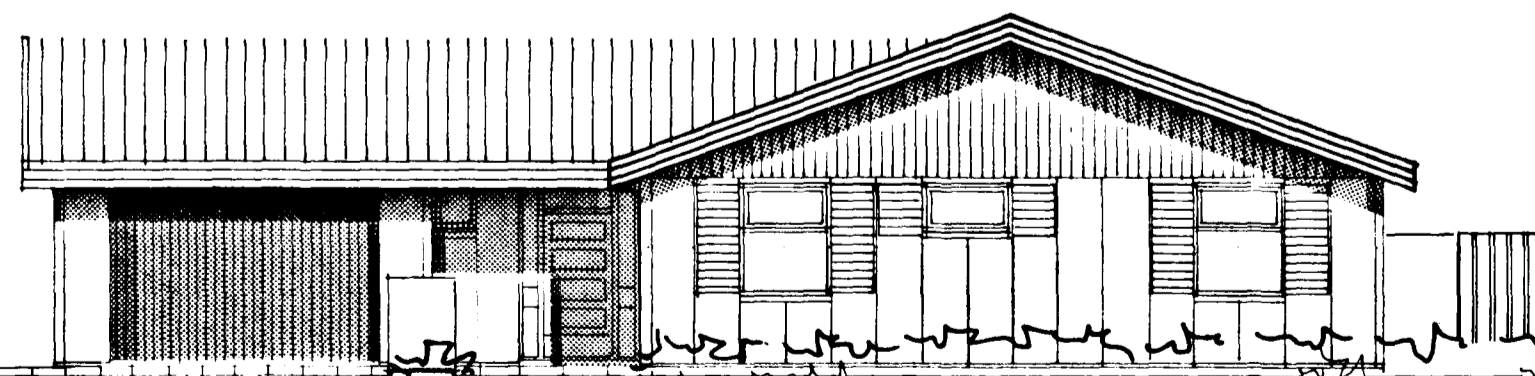

NORÐVESTUR

1030-0150-01

SVEINN G. SVEINSSON SIGURÐUR SIGURÐSSON		MÁI 83	
REIKN.	TEIKN.	YFIRP.	MÆLIKV.
SS	SS	SS	
1:100	ÚTLIT	HUSASMÍÐJAN SÖGAVOGI 3-5, RVK. SMN 06322 BLÓMVANGUR 15 HAFNARFIRÐI REIUVYAMMI KÖPUN. SMN 43521	
GERÐ NR.		VERK NR.	
		S 720	
		TEKN NR.	
		2	