
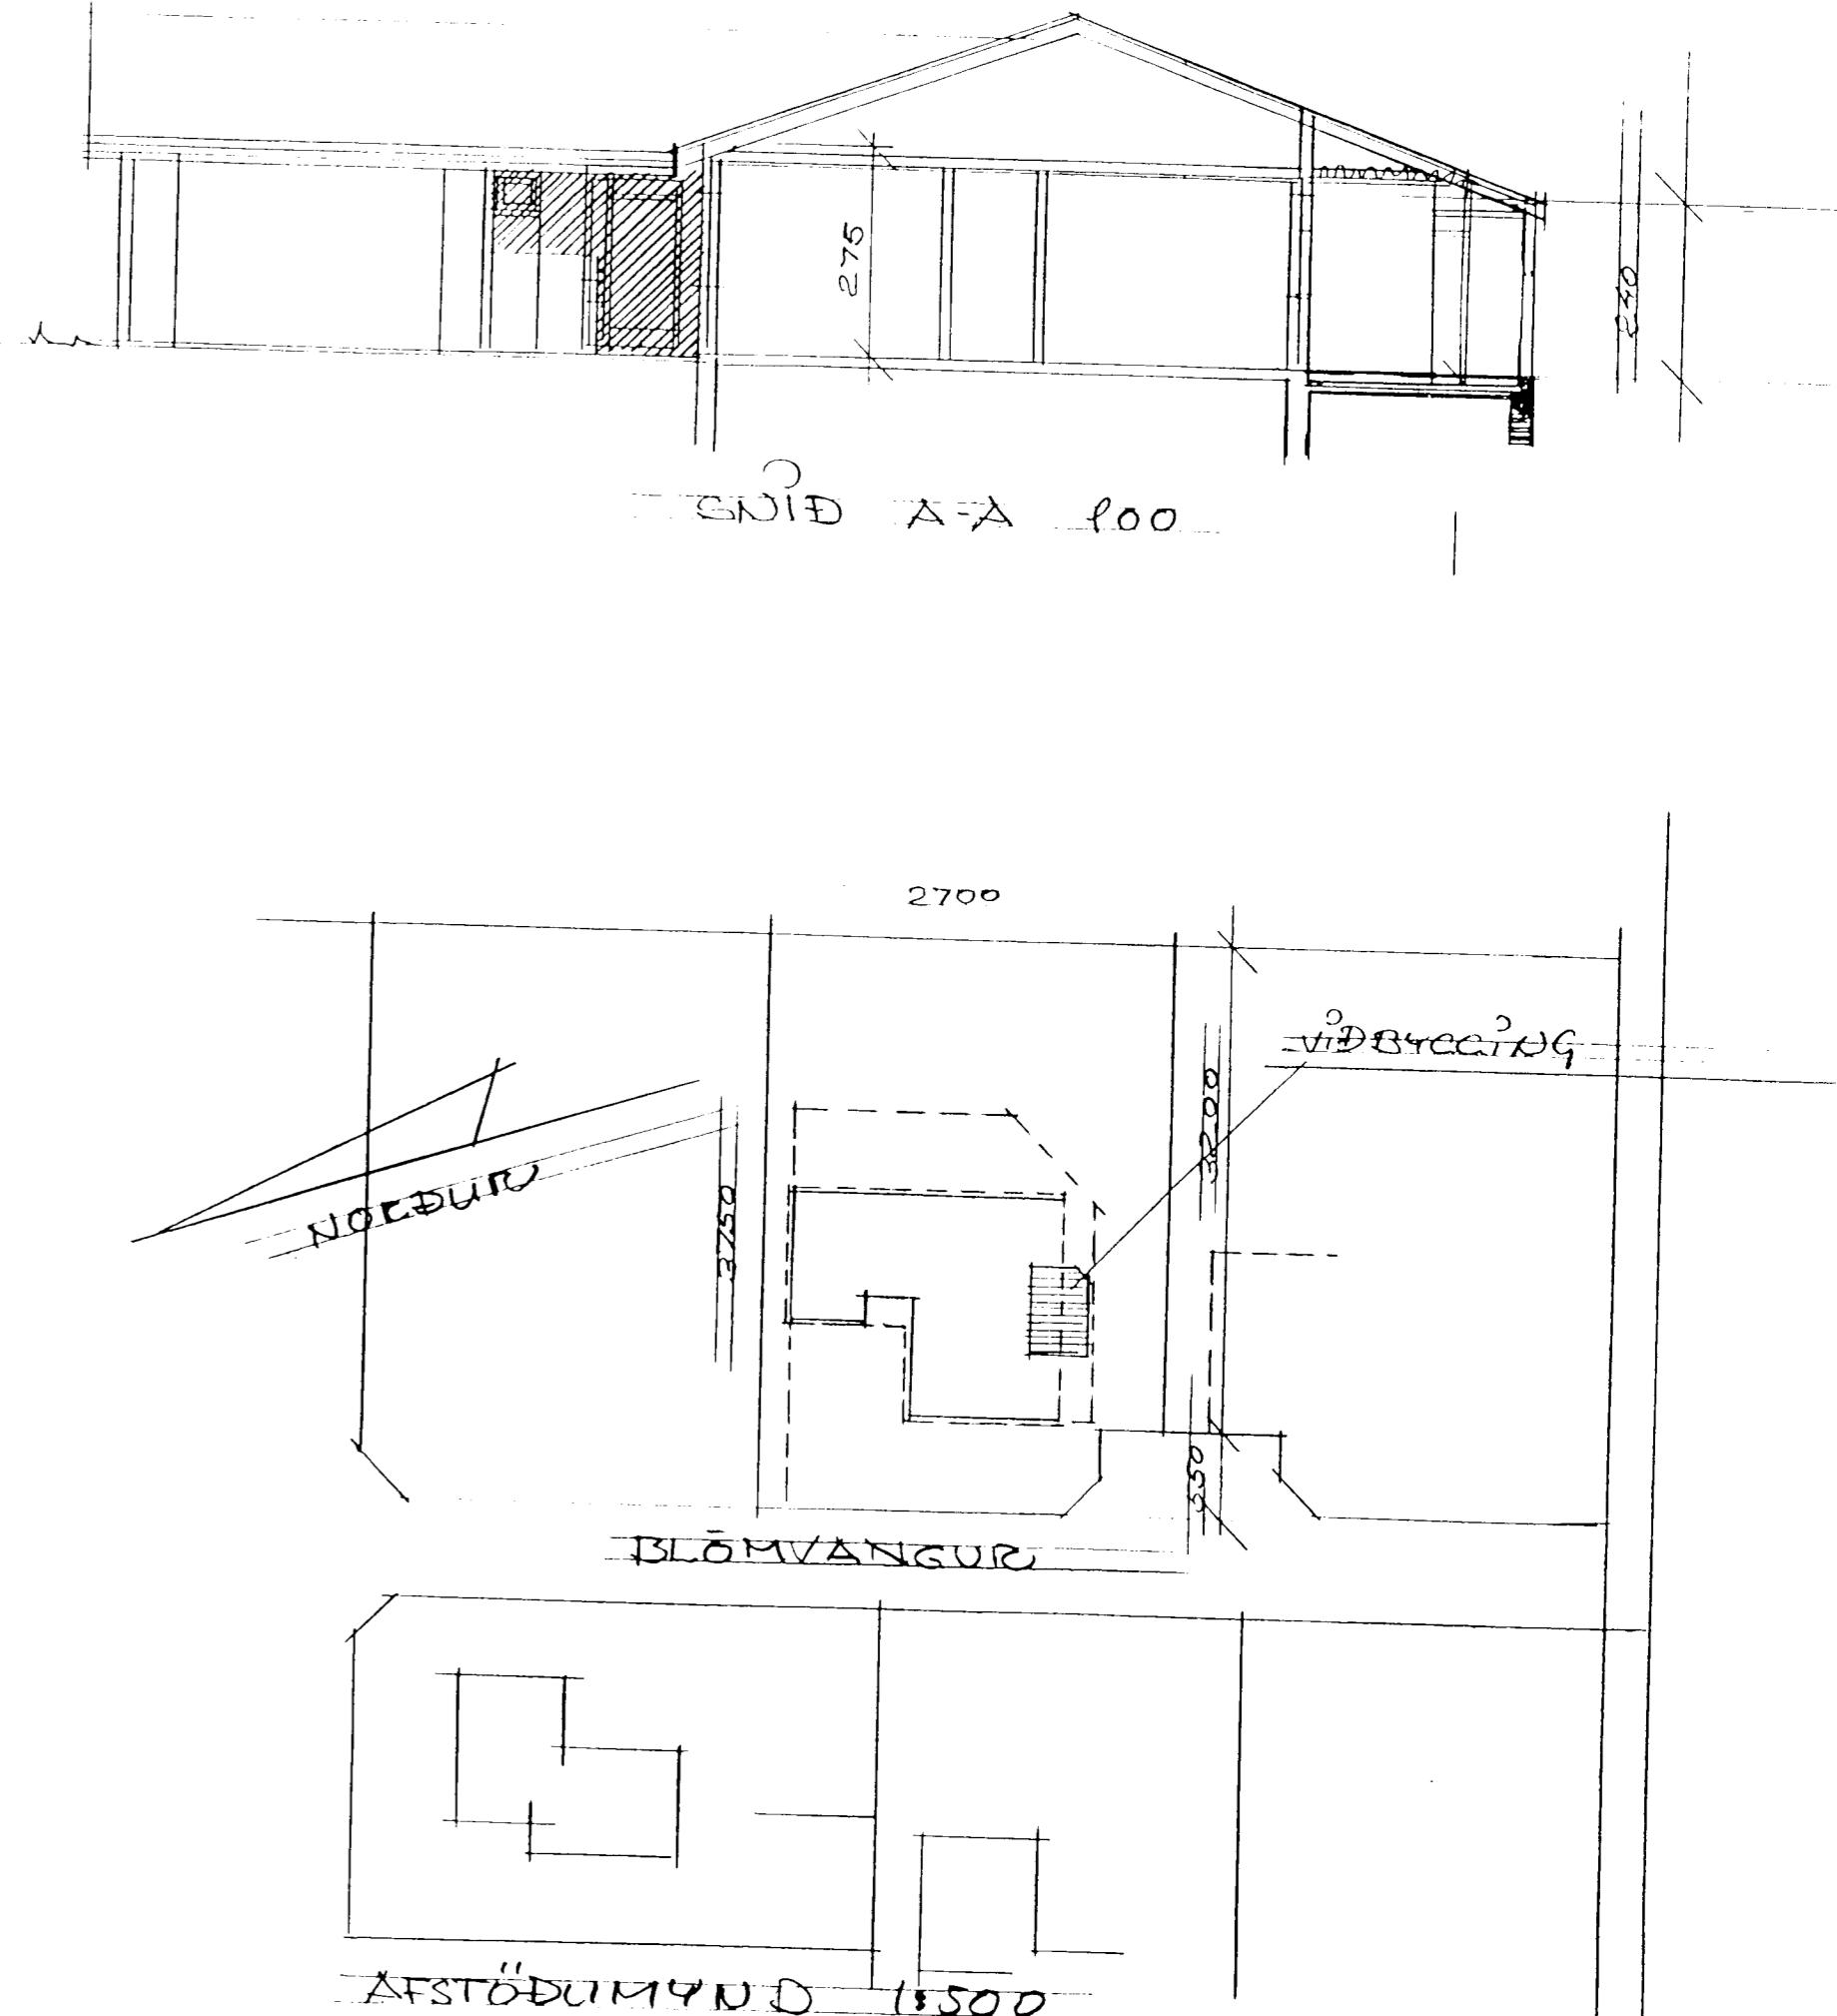


Samþykkt nán  
11 JUNI 2003  
Byggingafulltrúinn í Hafnarfirði  
Fr. Kristján Þórarinsson

Samþykkt þann  
13 JUNI 2003  
Byggingafulltrúinn í Hafnarfirði  
Fr. Sigurbjartur Halldórsson

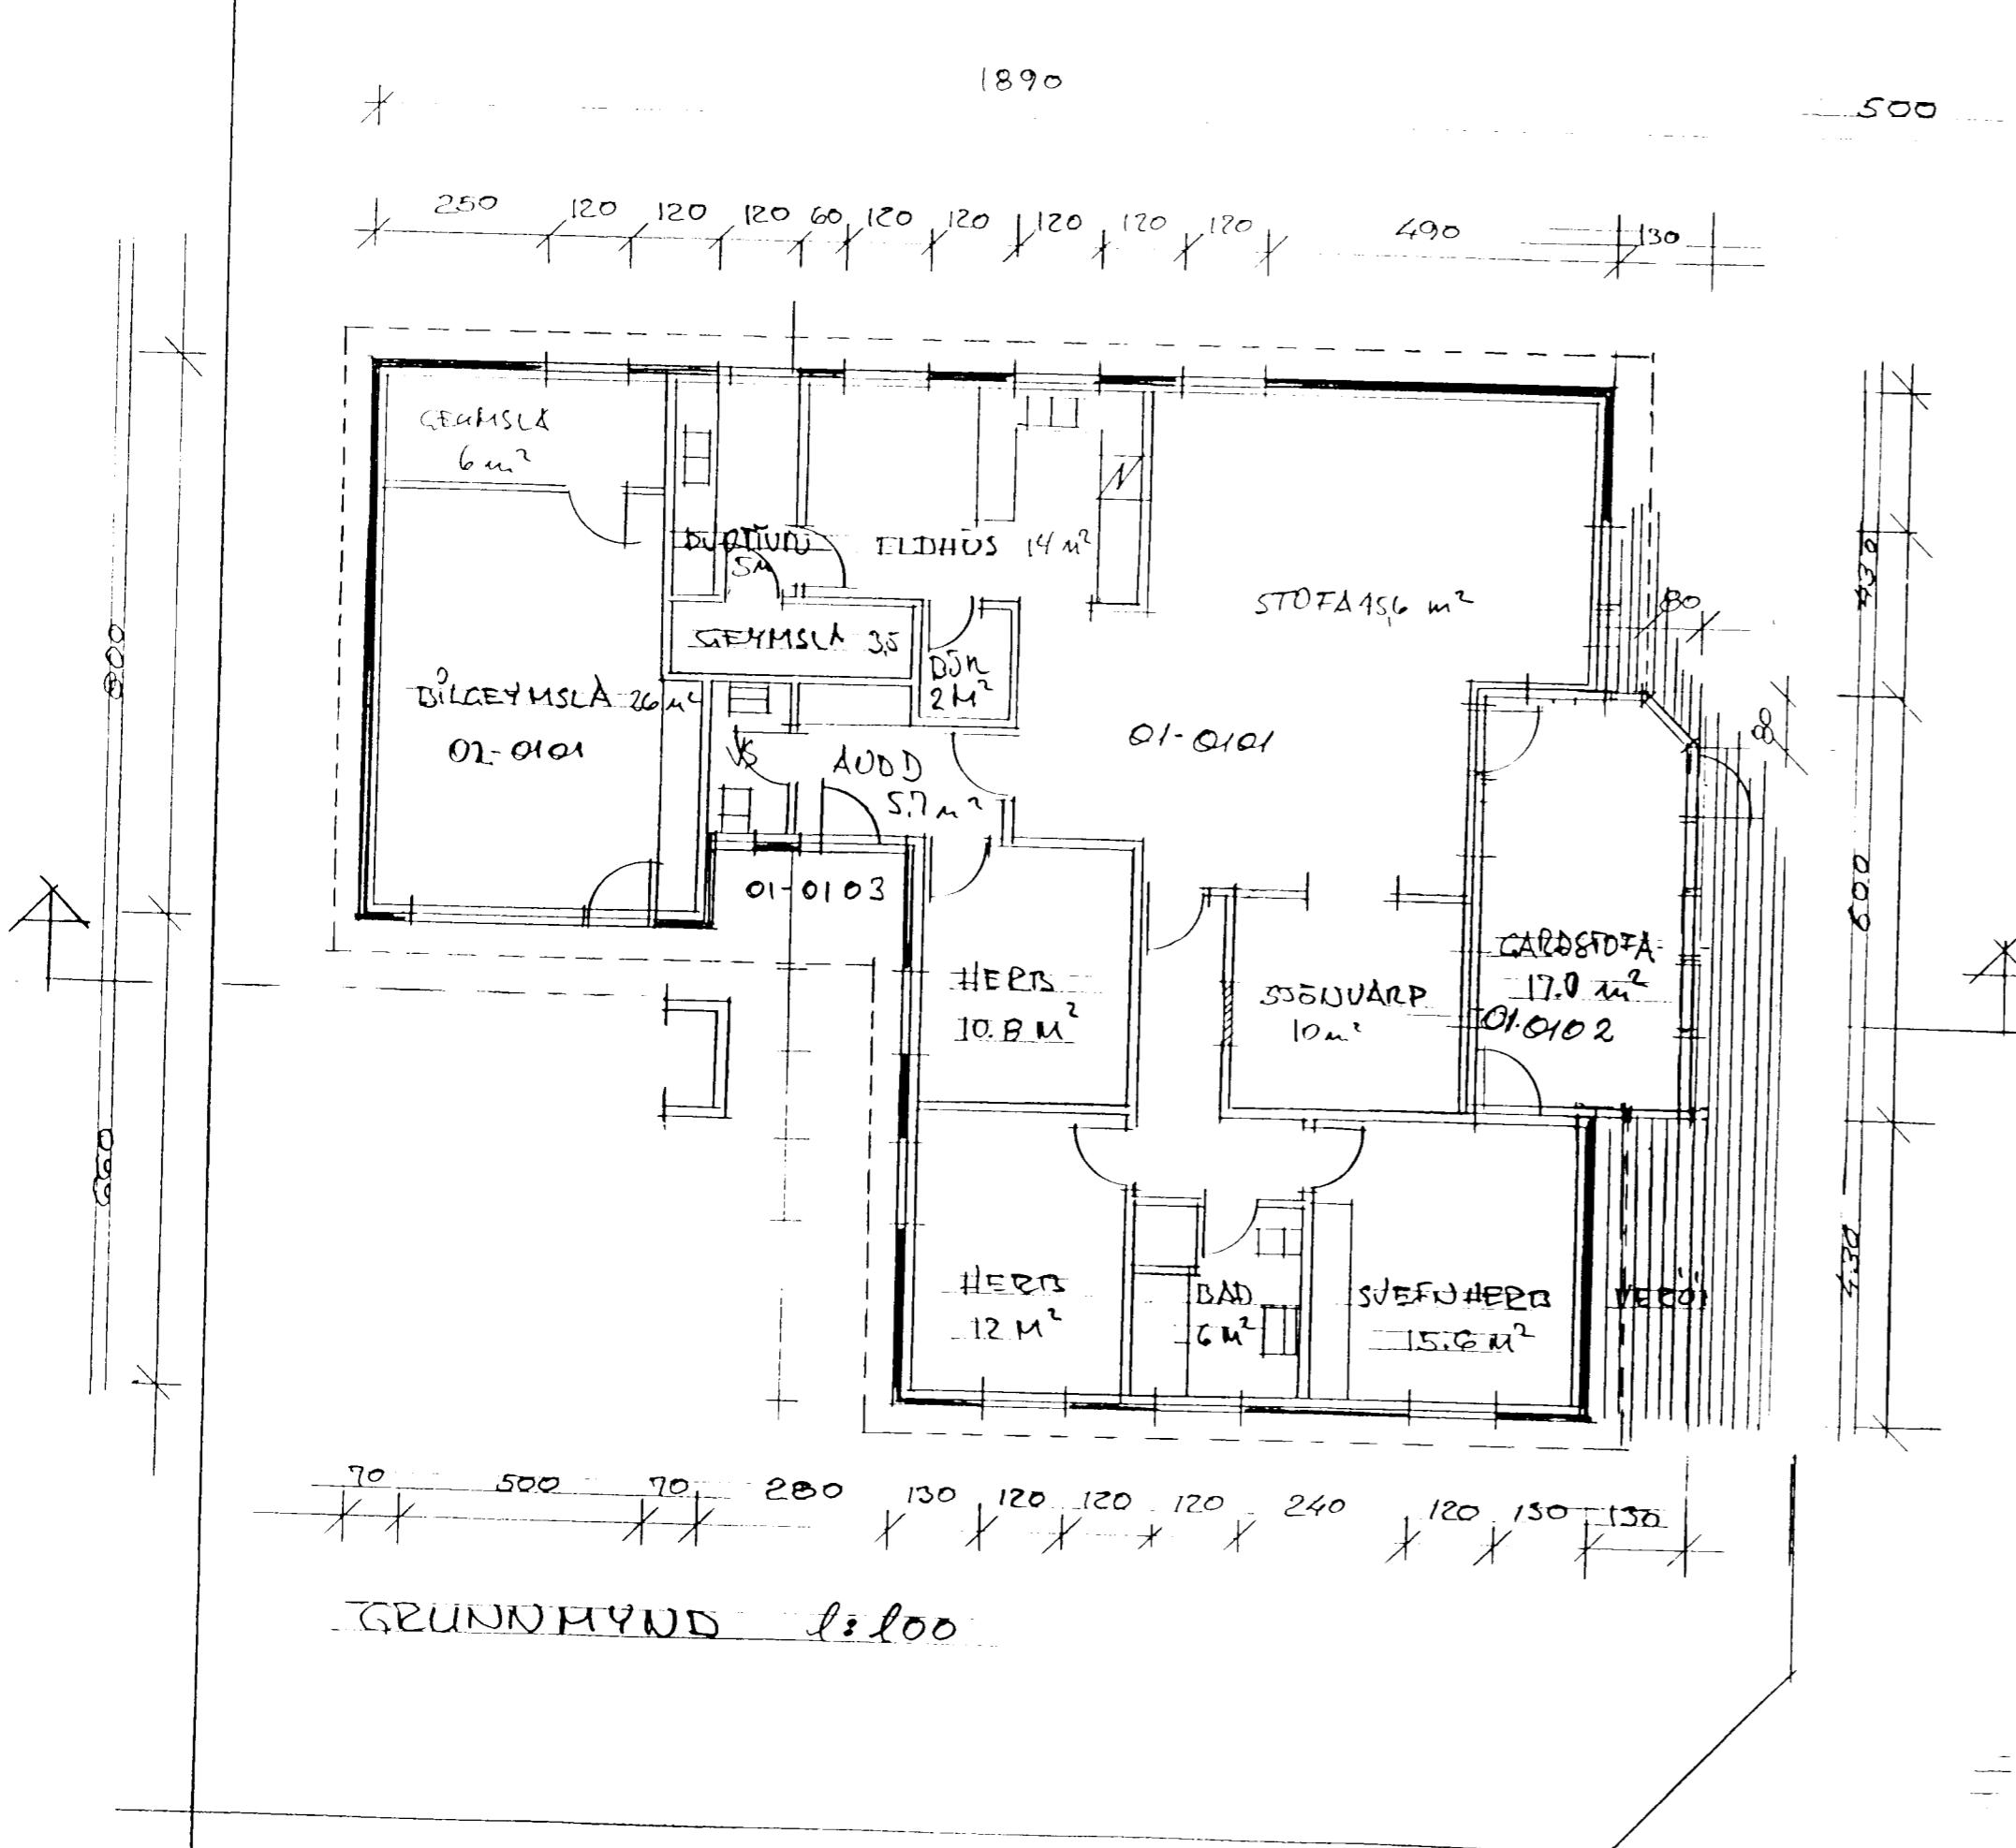

ÍBÚÐ BRUTTO 155.7 m<sup>2</sup>  
BILGEHMSLA 36.5 m<sup>2</sup>  
SAMTALS 192.2 m<sup>2</sup>  
GARDHÚS 17.7 m<sup>2</sup>  
HEILDARST 209.9 m<sup>2</sup>

BLÖMVANGUR 15 HAFNARFIRÐI  
GRUNNMYND-SNÍÐ AFSTÖÐUMYND NR. 1  
VIDBUCCING GARDHÚS - APRIL 1998  
PALL RÖÐHÖNÍASSON TAKNEF. 9832  
KIRKSUEGI 23 VESTR. SÍTI 481-2711  
Paul Larken 120742-3379