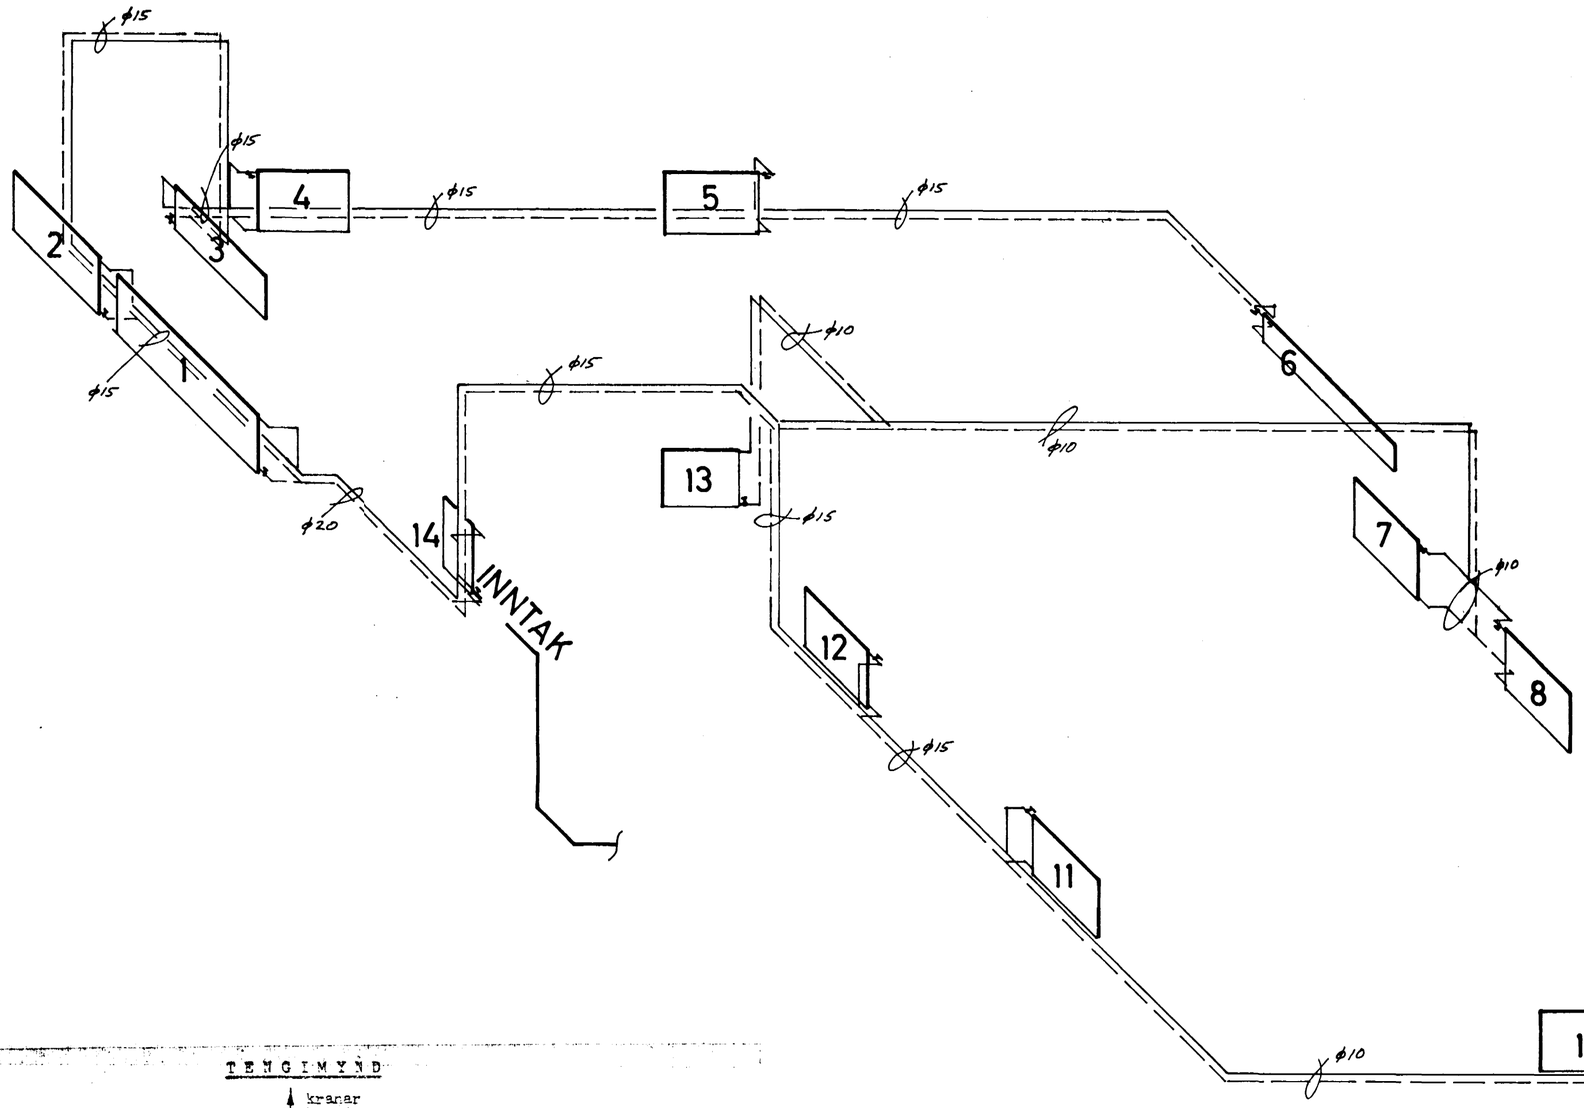

PIPUR: svört stálrör

FITTINGS: svartur randfittings

EINANGRUN: 2o mm glerullarhólkar vafðir sísalpappa

OFNLOKAR: á framrennsli t.d. Danfoss RAVL-3/8" sem stýrast af herbergishita

á bakrennsli t.d. Danfoss FJVR-3/8" sem stýrast af hitastigi bakrennslis

OFNAR: stálofnar prófaðir við 8 kg/cm^2 loftskrúfur á öllum ofnum

PROFUN: lögnina skal prófa við 6 kg/cm^2 sem standa skal í 12 klst. án þess að falla

ATHS: ofnastærðir skal endurskoða á staðnum áður en ofnapöntun er gerð

OFNASKRÁ

ofn nr:	mesta lengd cm	mesta hæð cm	varmaþörf kcal/klst	stútar A B C D	gerð ofna:
1	240	70	1970	CD	
2	130	70	400	CD	
3	170	30	350	AB	
4	110	70	900	AB	
5	110	70	750	CD	
6	220	30	2750	AB	
7	110	30	500	CD	
8	110	70	900	AB	
9	110	70	1250	CD	
10	80	X	700	AB	
11	110	70	950	CD	
12	110	70	1050	CD	
13	120	X	350	CD	
14	100	X	200	AB	

13.020 KCAL/KLST.

TENGIMYND

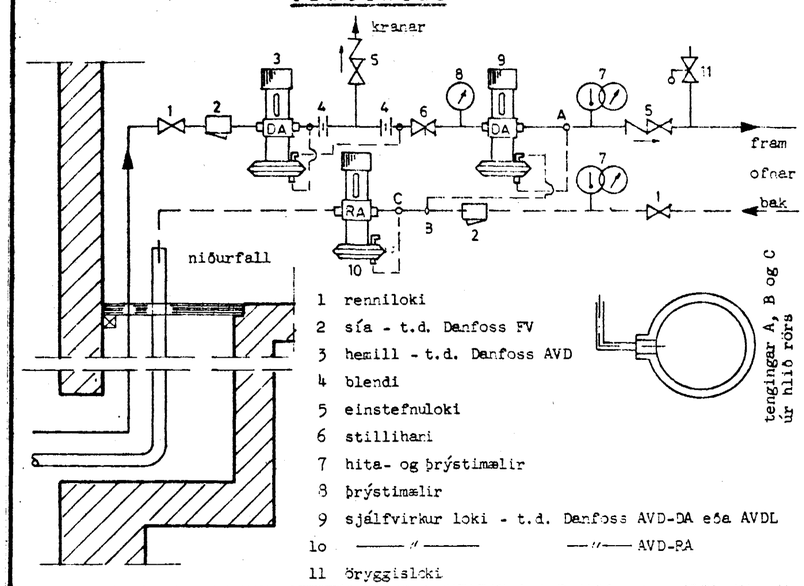

1 renniloki
2 sía - t.d. Danfoss FV
3 hemill - t.d. Danfoss AVD
4 blendi
5 einstefnuloki
6 stillihani
7 hita- og þrýstimælir
8 þrýstimælir
9 sjálfvirkur loki - t.d. Danfoss AVD-DA eða AVDL
10 ——— " ——— ——"—— AVD-RA
11 öryggisloki

RVÍK I JÚNÍ 83	HÚSASMIÐJAN H F SÚÐAVOGI 3-5, RVÍK. SÍMI 84599 FÍFUHVAMMI KÓPAV. SÍMI 43521	GERÐ NR.
REIKN. TEIKN. YFIRF. SGS	BLÓMVANGUR 15 HAFNARFIRÐI	VERK NR. S720
MÆLIKV. 1:50	HITALÖGN RÚMMYND	TEIKN NR. 25A