

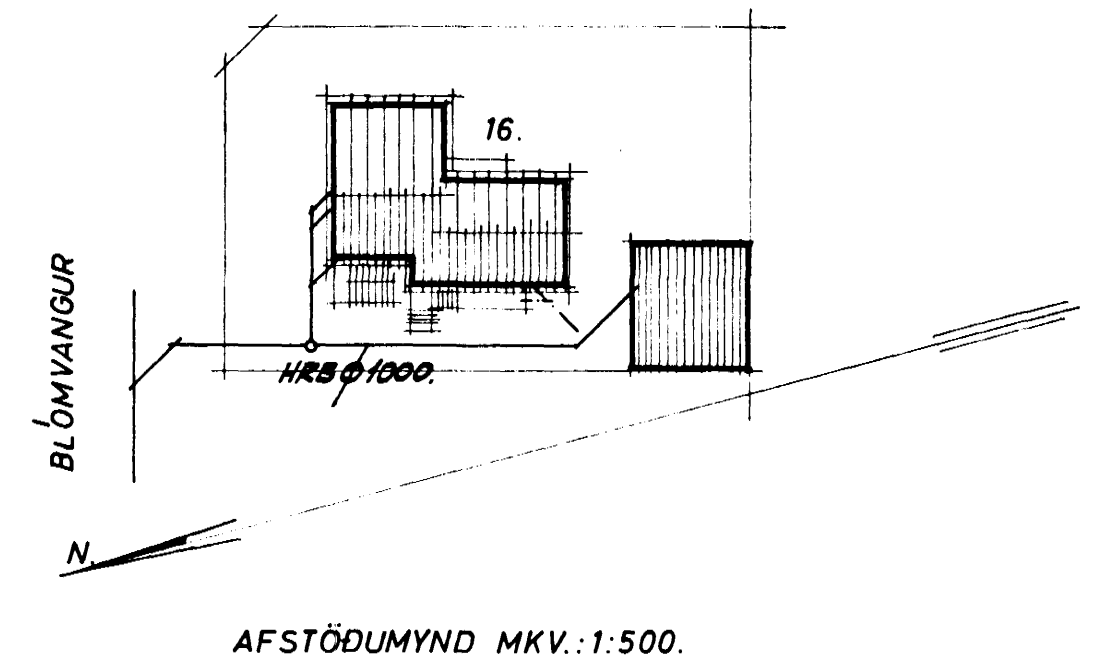


BLÓMVANGUR 16. HAFNARFIRÐI

- MERKINGAR:
- HL. HANDLAUG
 - BK. BAÐKAR
 - VS. VATNSSALERNI
 - ST. STURTA
 - BD. BIDET
 - EV. ELDHÚSVASKUR
 - SPV. STÁLFIK VOTTAVÉL
 - SV. SKOLVASKUR
 - GN. NIÐURFALL Í GÓLFI.
 - PN. NIÐURFALL FRA PAKI.
 - SN. NIÐURFALL Í SVÖLUM.
 - N. NIÐURFALL Í KJALLARATRÖPPUM.
 - HRB. HREINSIBRUNNUR.

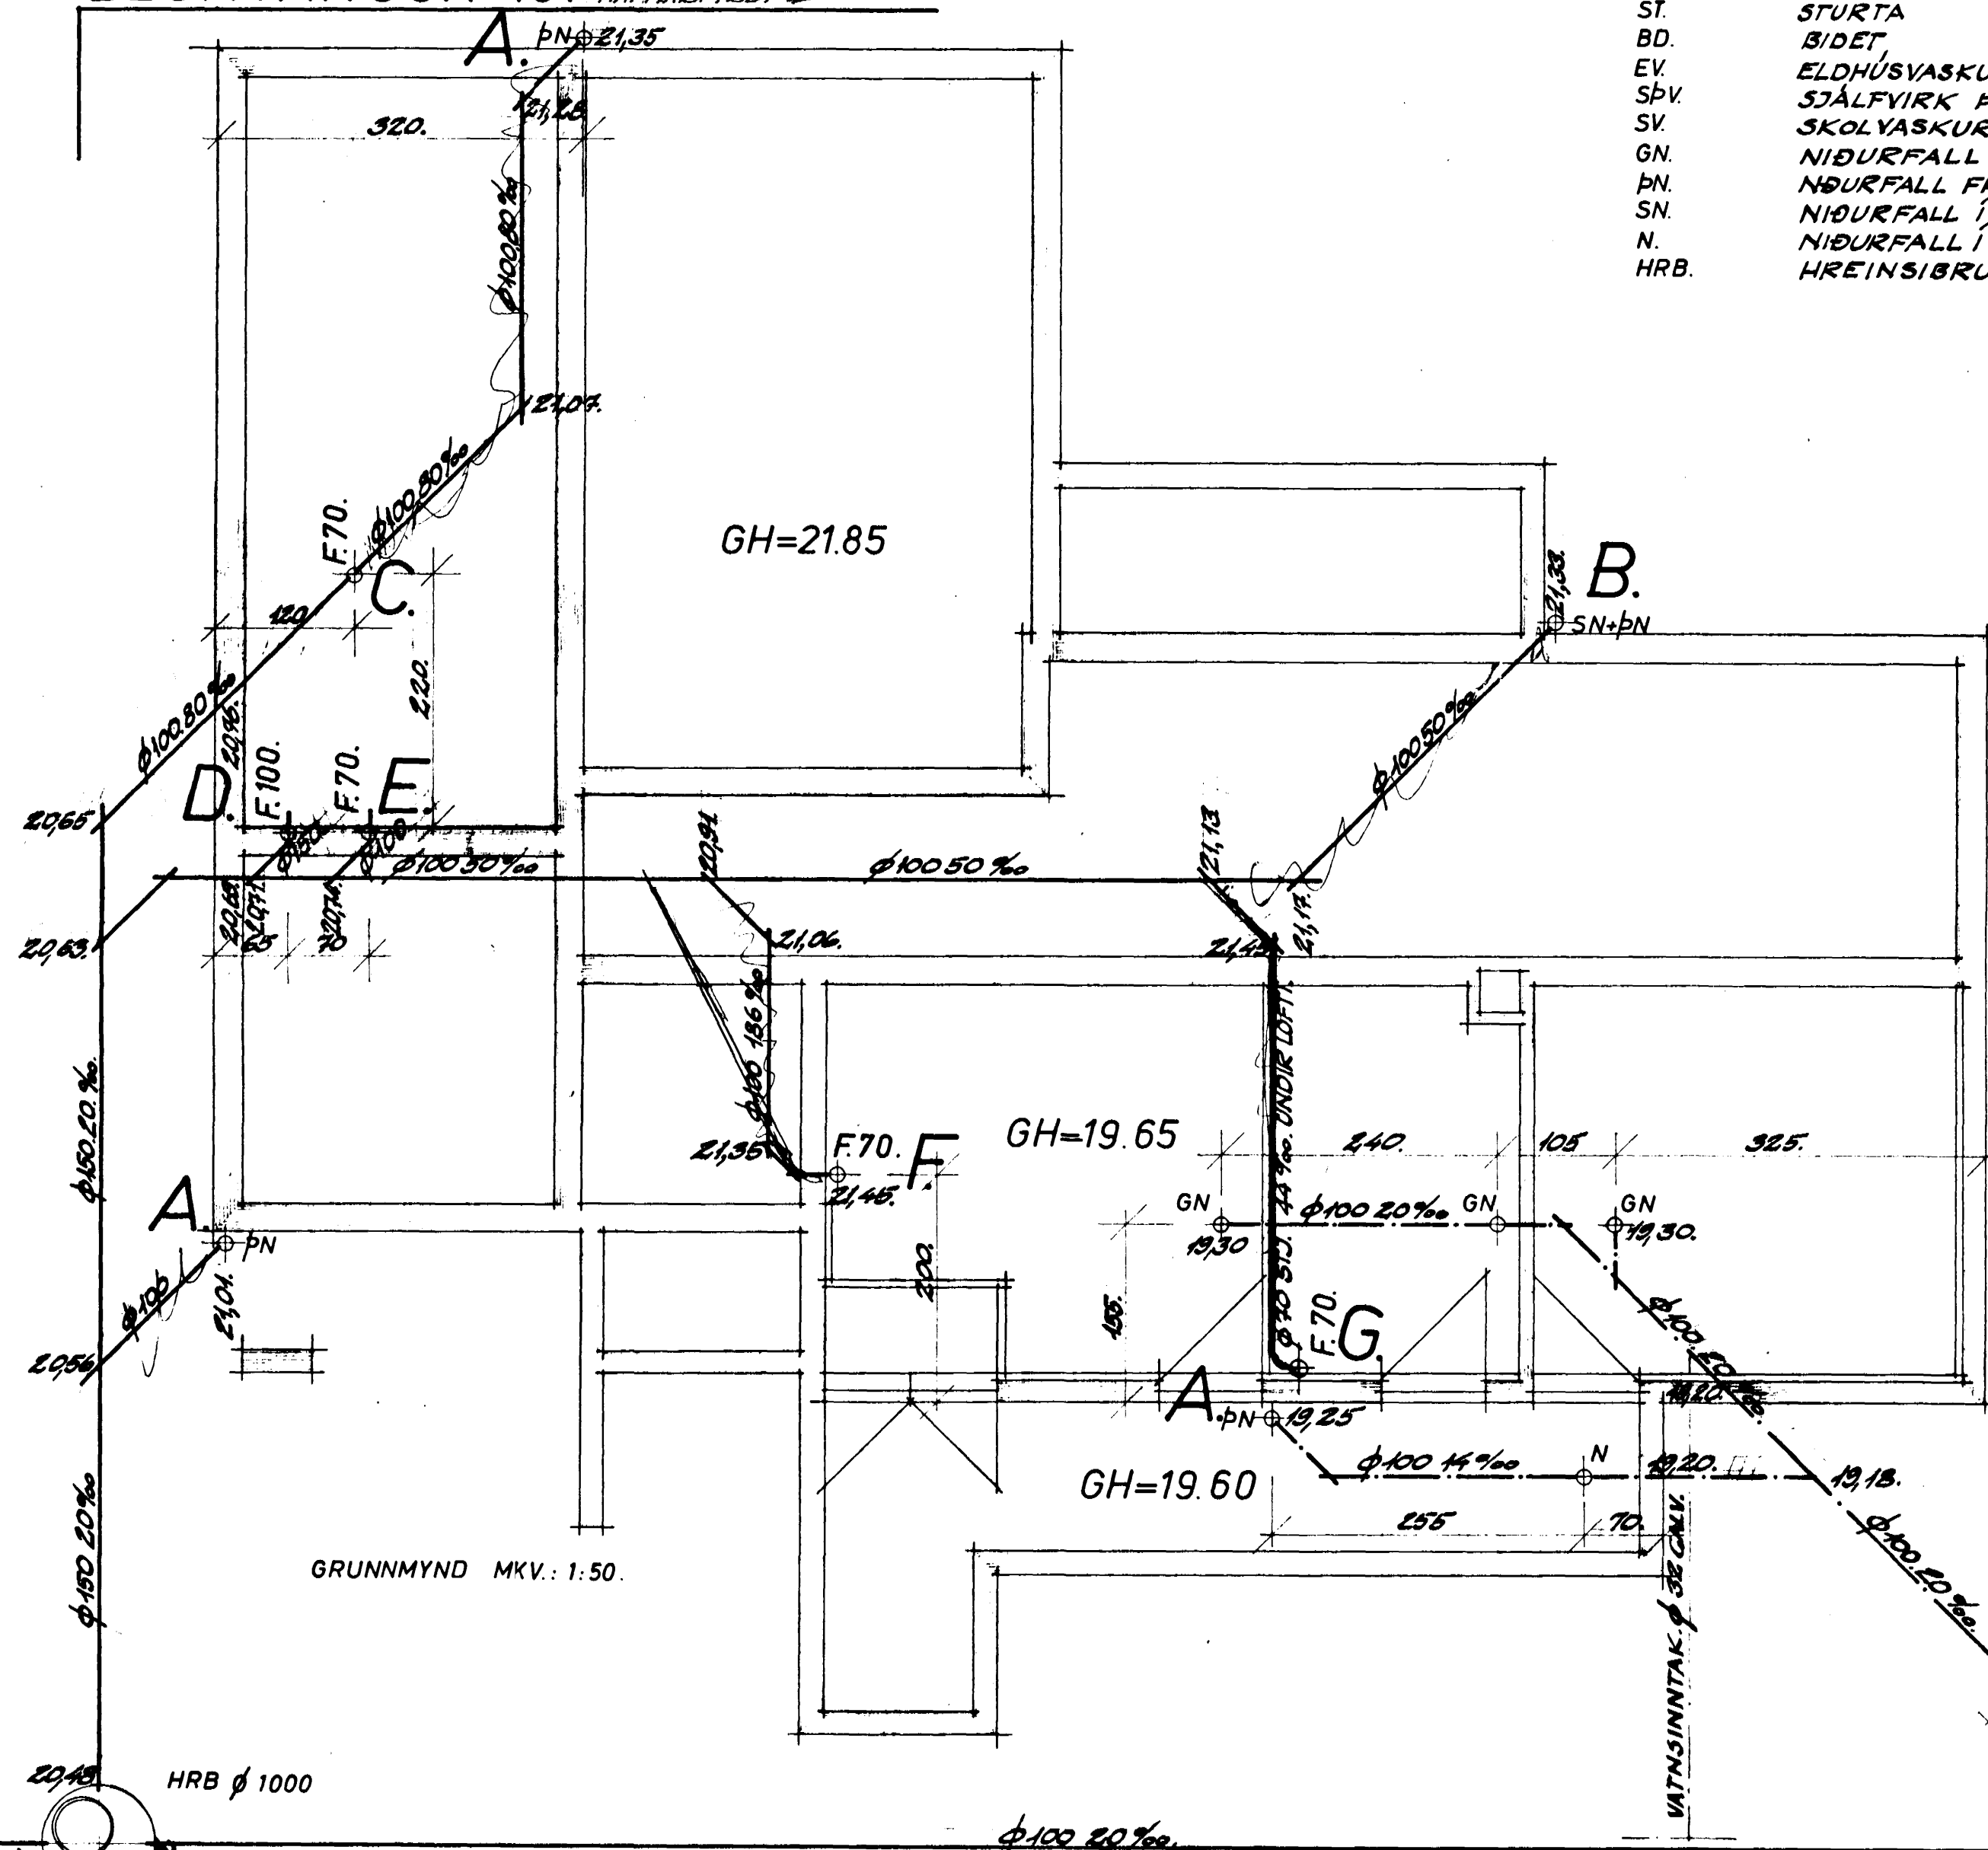

AFSTÖÐUMYND MKV.:1:500.

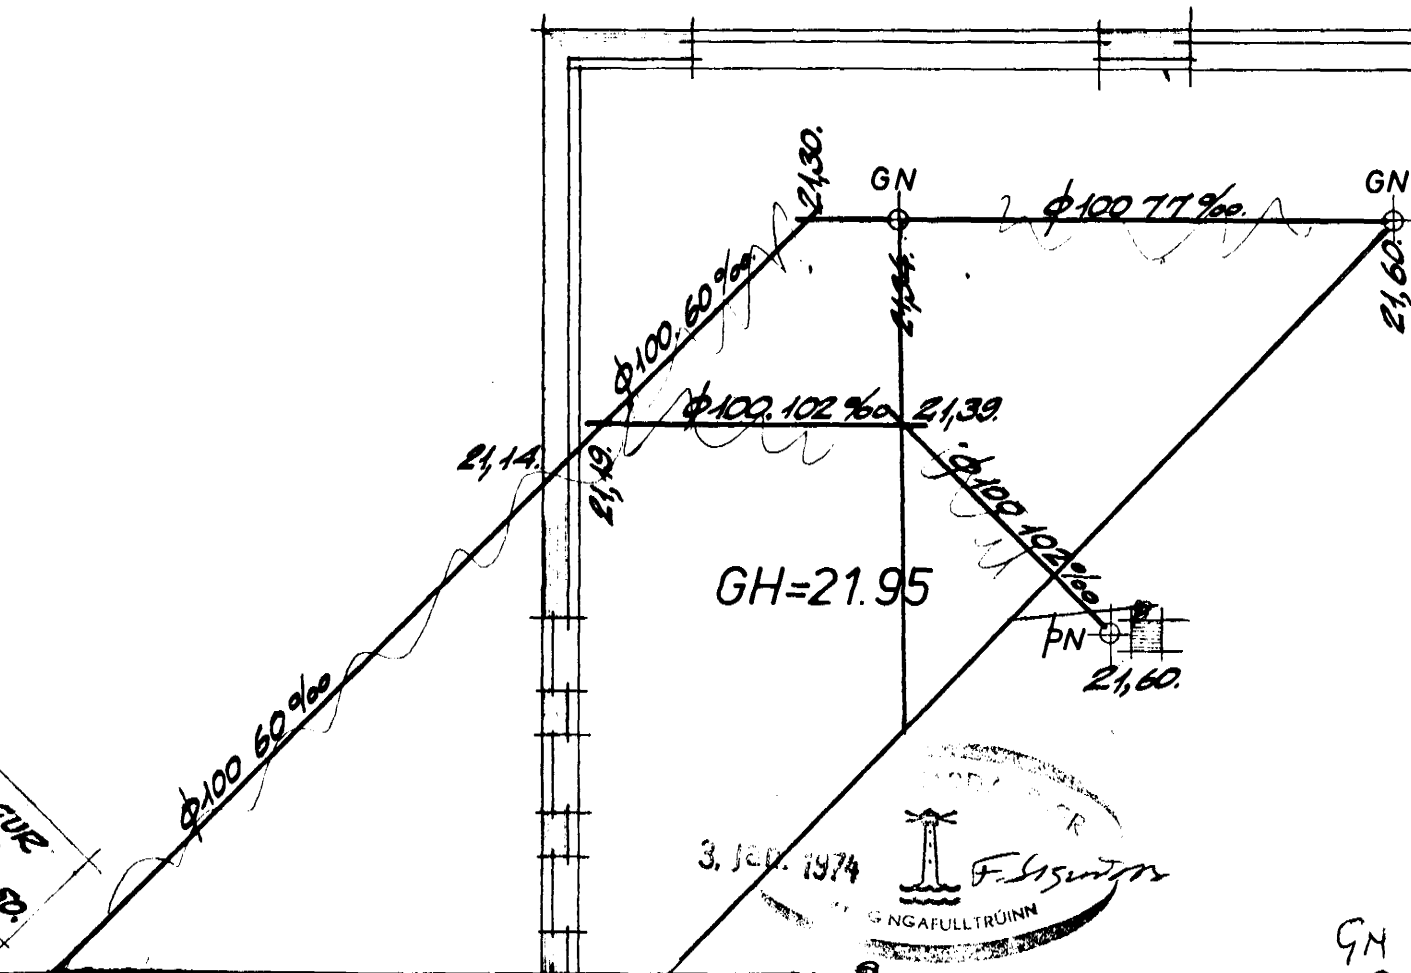

GRUNNMYND MKV.: 1:50.

SKÝRINGAR: PÍPUR Í GRUNNI ERU STEINSTEYPTAR MÚFFUPÍPUR OG ERU INNRI ÞVERMÁL ÞEIRRA GEFIN UPP Í MM. Á GRUNNMYND.
 ÞÉTTA SKAL SAMSKYEYTI PÍPNA MEÐ TJÓRUHAMPI OG ASFALT EÐA SEMENTSSTEYPU. BEYGGJUR OG GREINAR SKAL GERA MEÐ TENGI-STYKKJUM.
 EFNI OG VINNA SÉ Í SAMREMI VIÐ REGLUGERÐ UM HOLRESI (Í RVÍK).

BLÓMVANGUR 16. HAFNARFIRÐI.		HÚSNÆÐISTEIKNISTOFAN.	
		SUÐURLANDSBRAUT 20.	
FRÁRENNSLISLÖGN.		SÍMI 06810.	VERK.
		1973	
		MKV1:50.	T0010.
		Guðm. Hjelmarsson Guðm. P. P. P.	