


BLÓMVANGUR 16.

Í ÚTHORN KOMI 3K10 LÖÐRÉTT ER NÁJ FRÁ BOTNI Á UNDIRSTÖÐUM OG BEGIST 30SM INN MEÐ E. BR. PAKPL. VÍXLL. Í STEYPUK. UM 50SM.

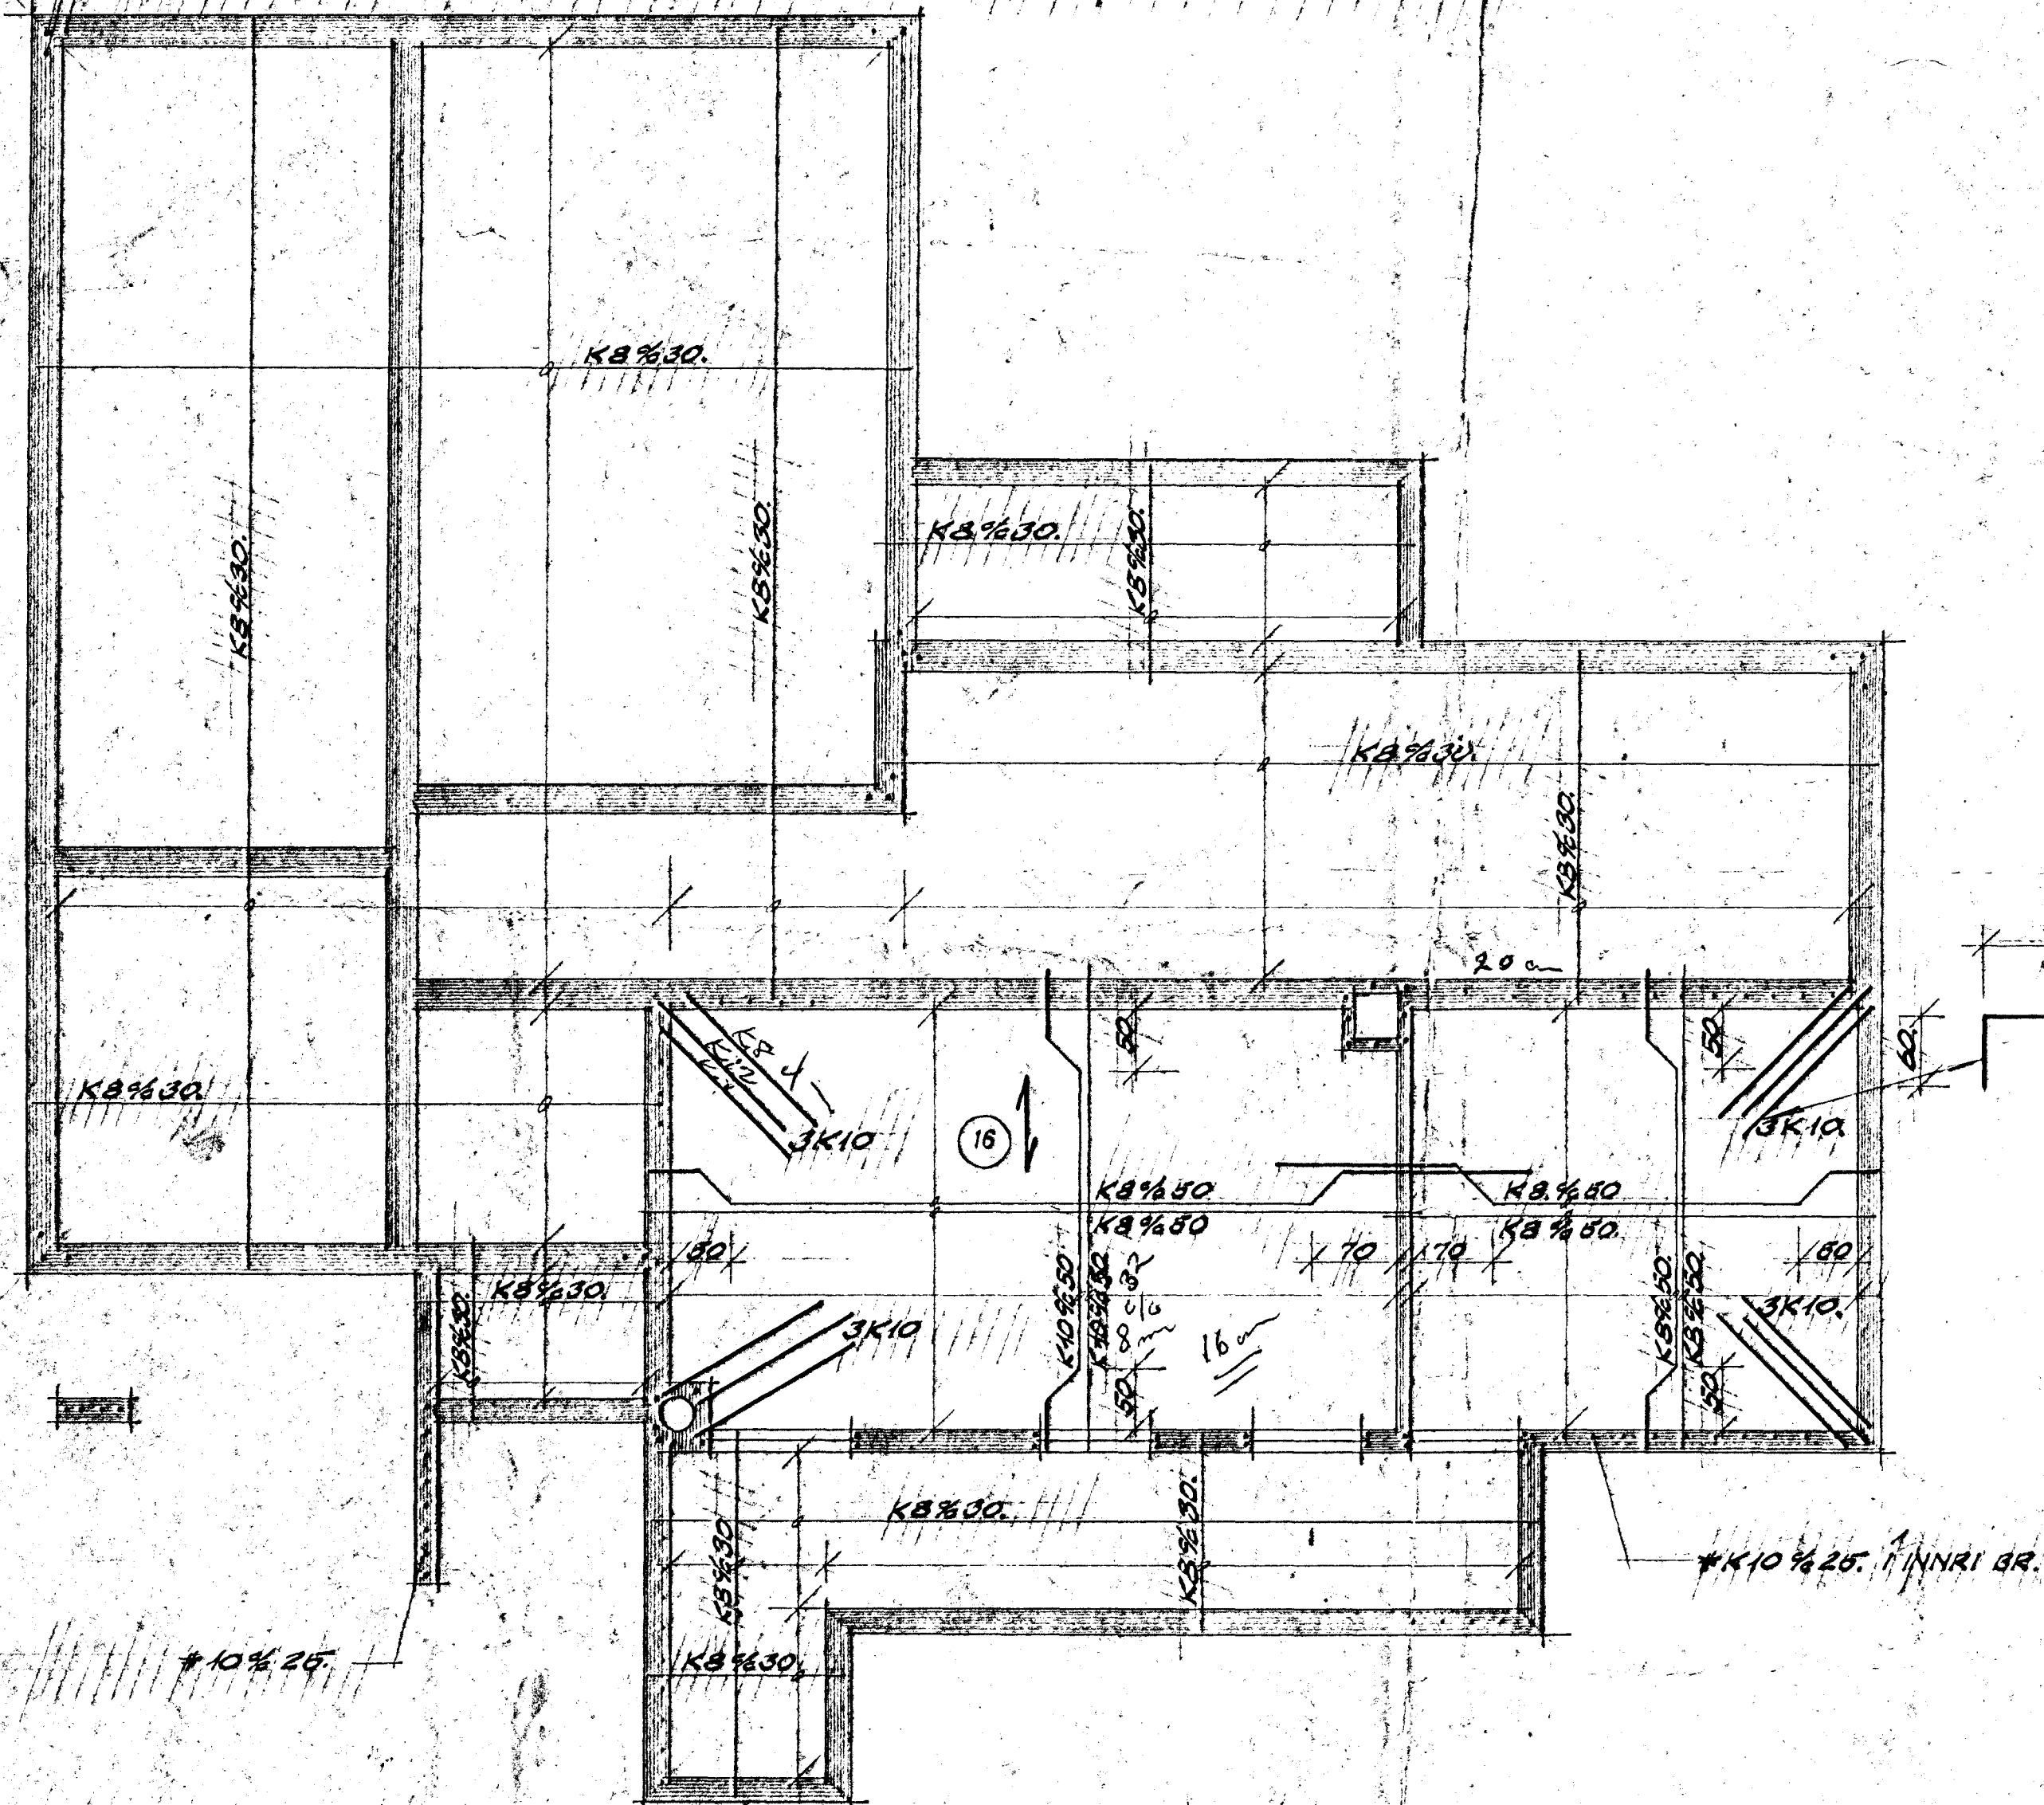

BENDINGU Í LOFT YFIR KJALLARA OG GRUNNPLÖTU. MKV. 1:50.

SKÝRINGAR: BENDISTÁL ER KAMBSTÁL K340, AÐKENNT MEÐ K. OG SLÉTT STÁL NR 37 AÐKENNT MEÐ Ø
 UPPMEÐ OG UNDIR GLUGGA OG HURÐAOP KOMI 2K10. EN YFIR OP KOMI 3K10. NEMA ANNAD SE TEKIÐ FRAM.
 Í PLÖTUM BEGIST ÖNNURHVER BENDISTANGA UPP Í EFRA BORD Í ÞEIRRI ÞJARLEGG FRÁ UNDIRSTÖÐUVEGG, SEM MERKT ER INN Á GRUNNMÝND.
 ÞIL MILLI BENDISTANGA ERU GEFIN UPP Í SM. MILLI BEINNA STANGA. INNBYRÐIS OG UPPBEYÐRA STANGA INNBYRÐIS. OG ERU MELD MILLI STANGAMIÐJA
 SKORSTEINN EINANGRIST AÐ INNAN MEÐ 7SM. GJALLPLÖTUM OG BENDIST Í ÚTBRÚN LÖÐRÉTT MEÐ K3%20. OG LÁRÉTT MEÐ LYKKJUM. K3%20.

SEMENTSMAGN Í STEYPU SÉ Í NEÐSTA GÖLFI OG VEGGJUM 250.KG/M³ EN Í BENTUM PLÖTUM SÉU 300KG/M³
 NOTA SKAL LOFTBLENDI OG TITRA STEYPUA.
 SIGMÁL STEYPU SÉ 6-10. SM.
 EFNI OG VINNA SÉ Í SAMREMI VIÐ ÍST 10.

BLÓMVANGUR 16. HAFNARFIRÐI.

HÚSNÆÐISTEIKNISTOFAN. SUDURLANDSBRAUT 20.

JÄRNBENT STEYPA LOFT YFIR KJALLARA.

SÍMI 86810 VERK:
 1973.
 MKV.: 1:50. T0010

Guðmundur P. Kristjánsson
 Guðmundur P. Kristjánsson