



skýringar.

HÆÐ ROFA SÉ 110 SM. FRÁ FULLFRÁGANGNU GÓLFI
 HÆÐ TENGLA VIÐ ROFA SÉ Í SÖMU HÆÐ OG ROFINN
 HÆD TENGLA Í ELDHÚSI, ÞVOTTAHÚSI OG GEYMSLU
 SÉ 110 SM. AÐRIR TENGLAR 15 SM. FRÁ GÓLFI
 PÍPUR SÉU 5/8" OG VIR 3 X 1,5²
 MÁLSTRAUMUR ROFA OG TENGLA SKÁL VERA 10 A.
 L ER LOFTNET HÆD TENGLA 15 SM.
 R ER RAKVÉLATENGILL HÆD 110 SM.
 D ER DÝRASÍMI HÆD TÓLA 140 SM.
 F ER SÍMI HÆD TENGLA 15 SM
 NEMA ANNARS SÉ GETIÐ Á ÚPPDRÁTTUM

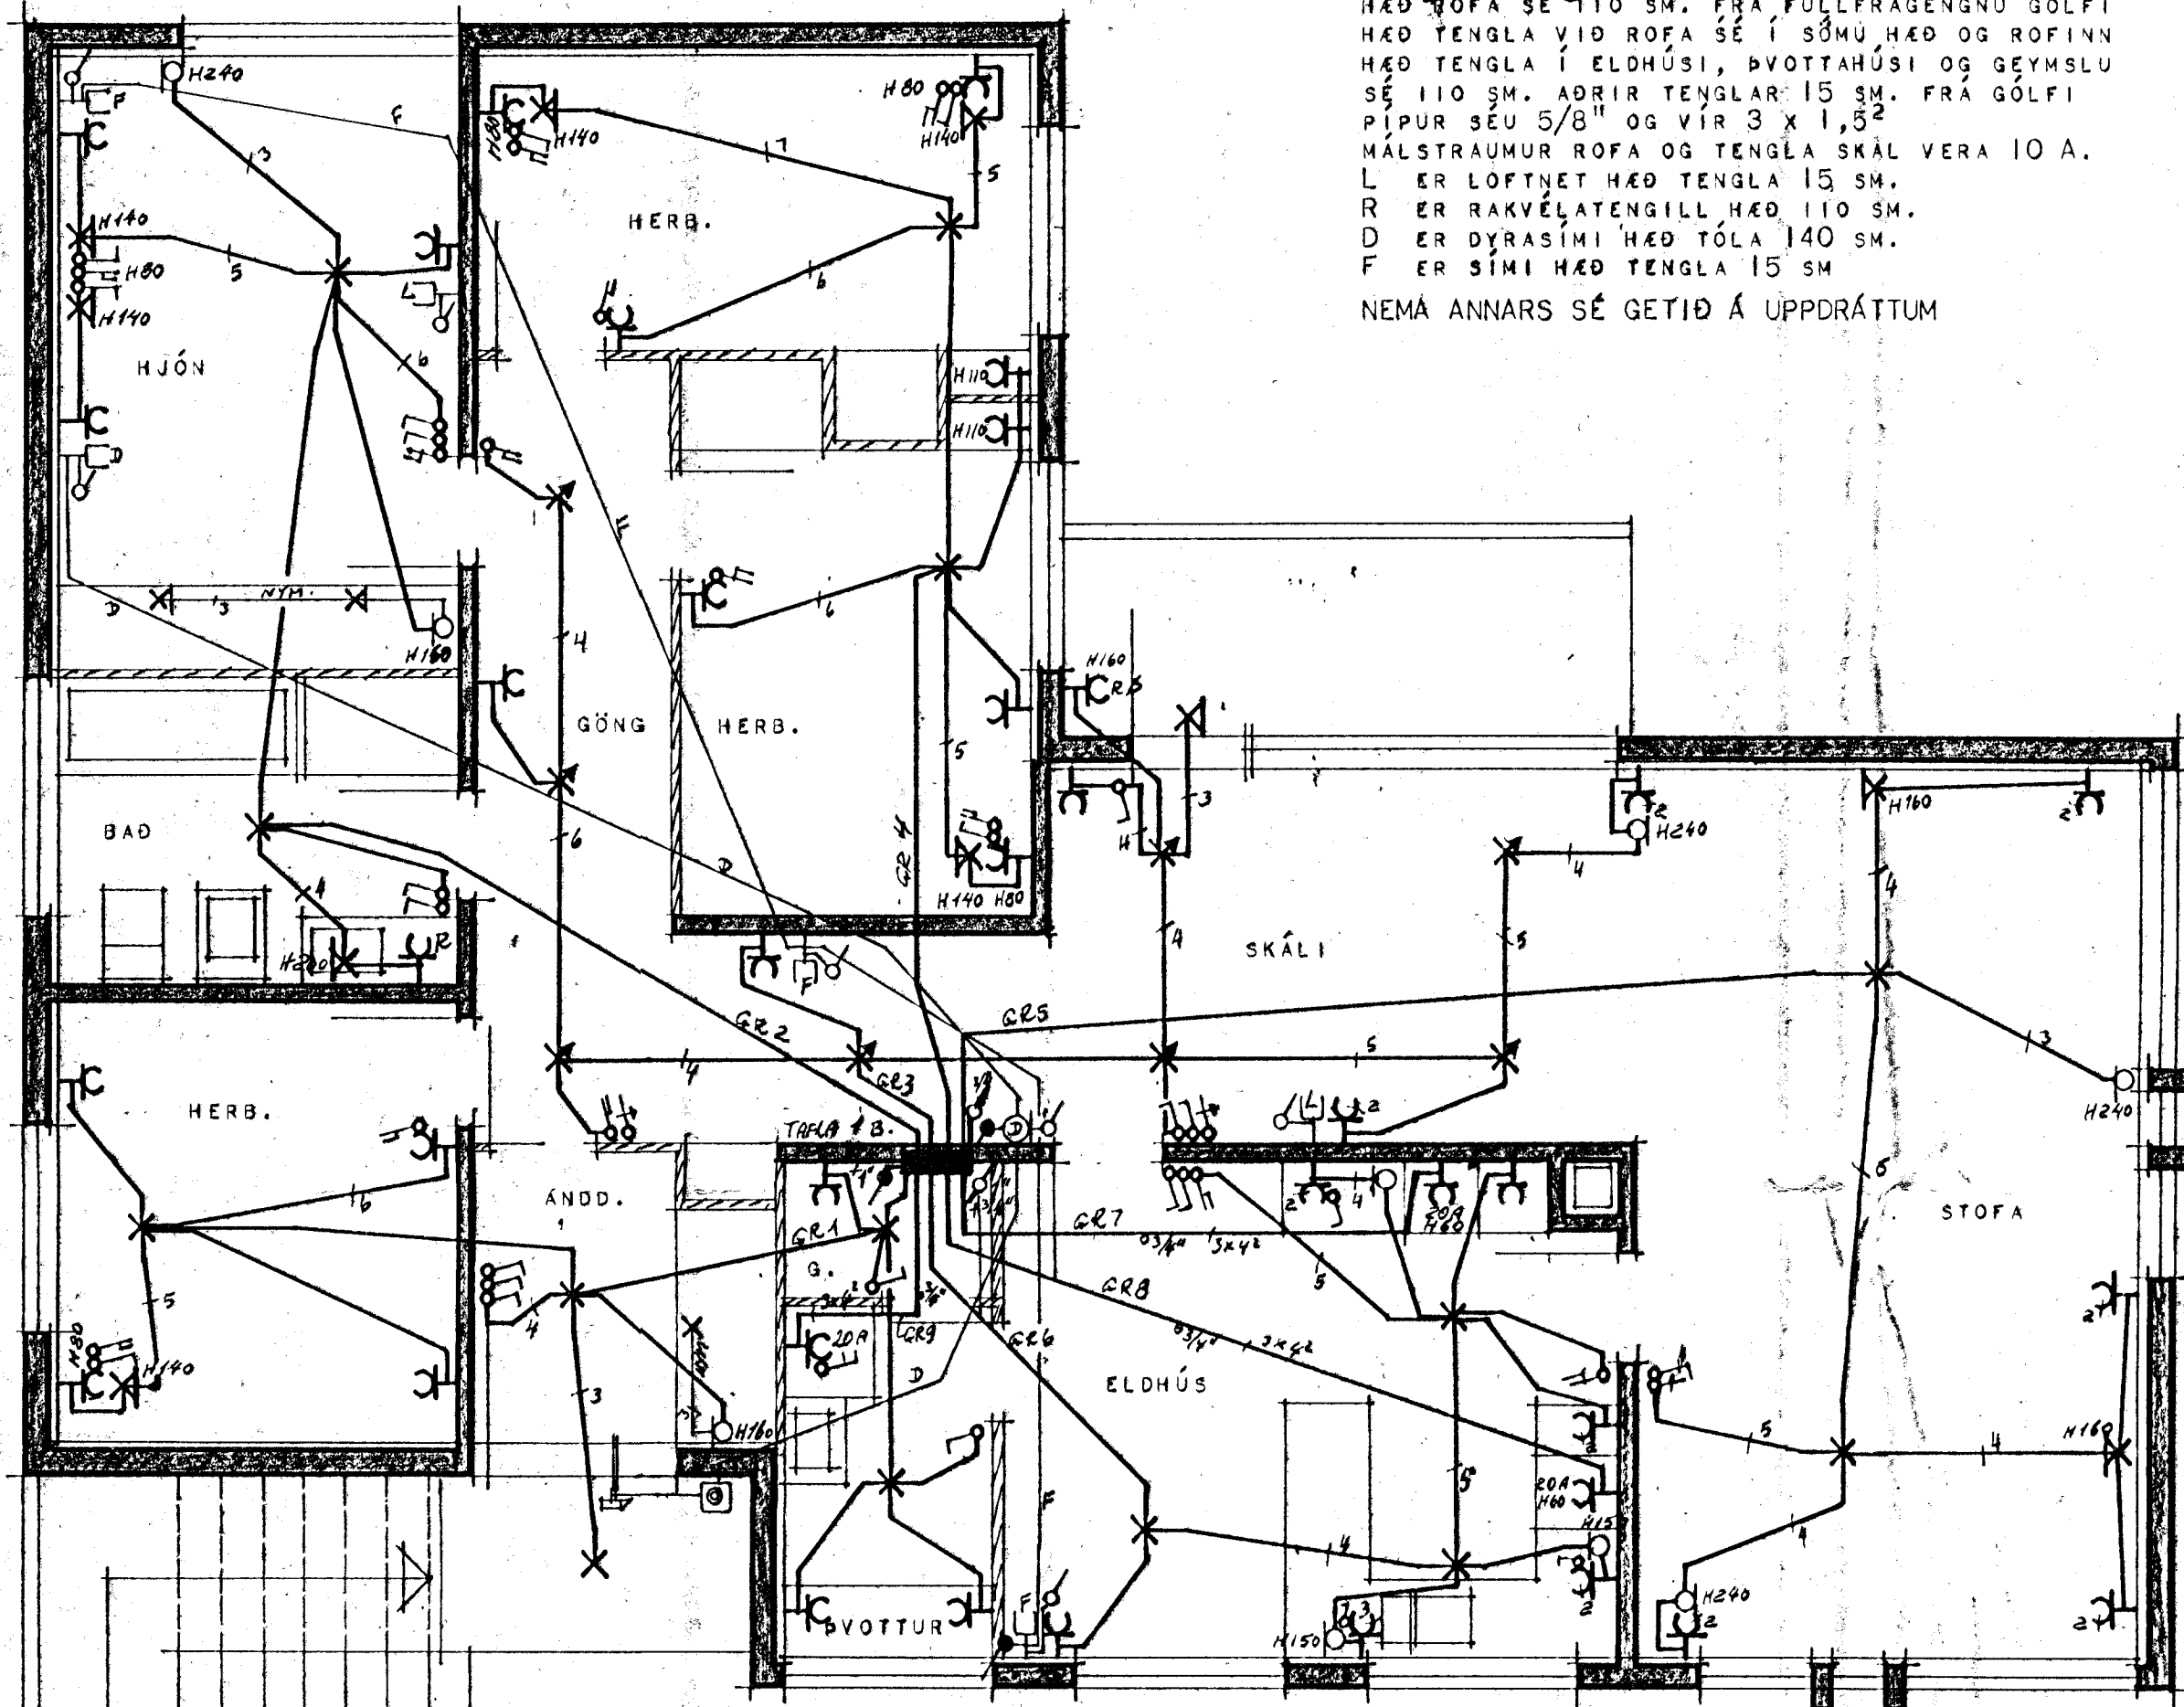

1. HÆÐ

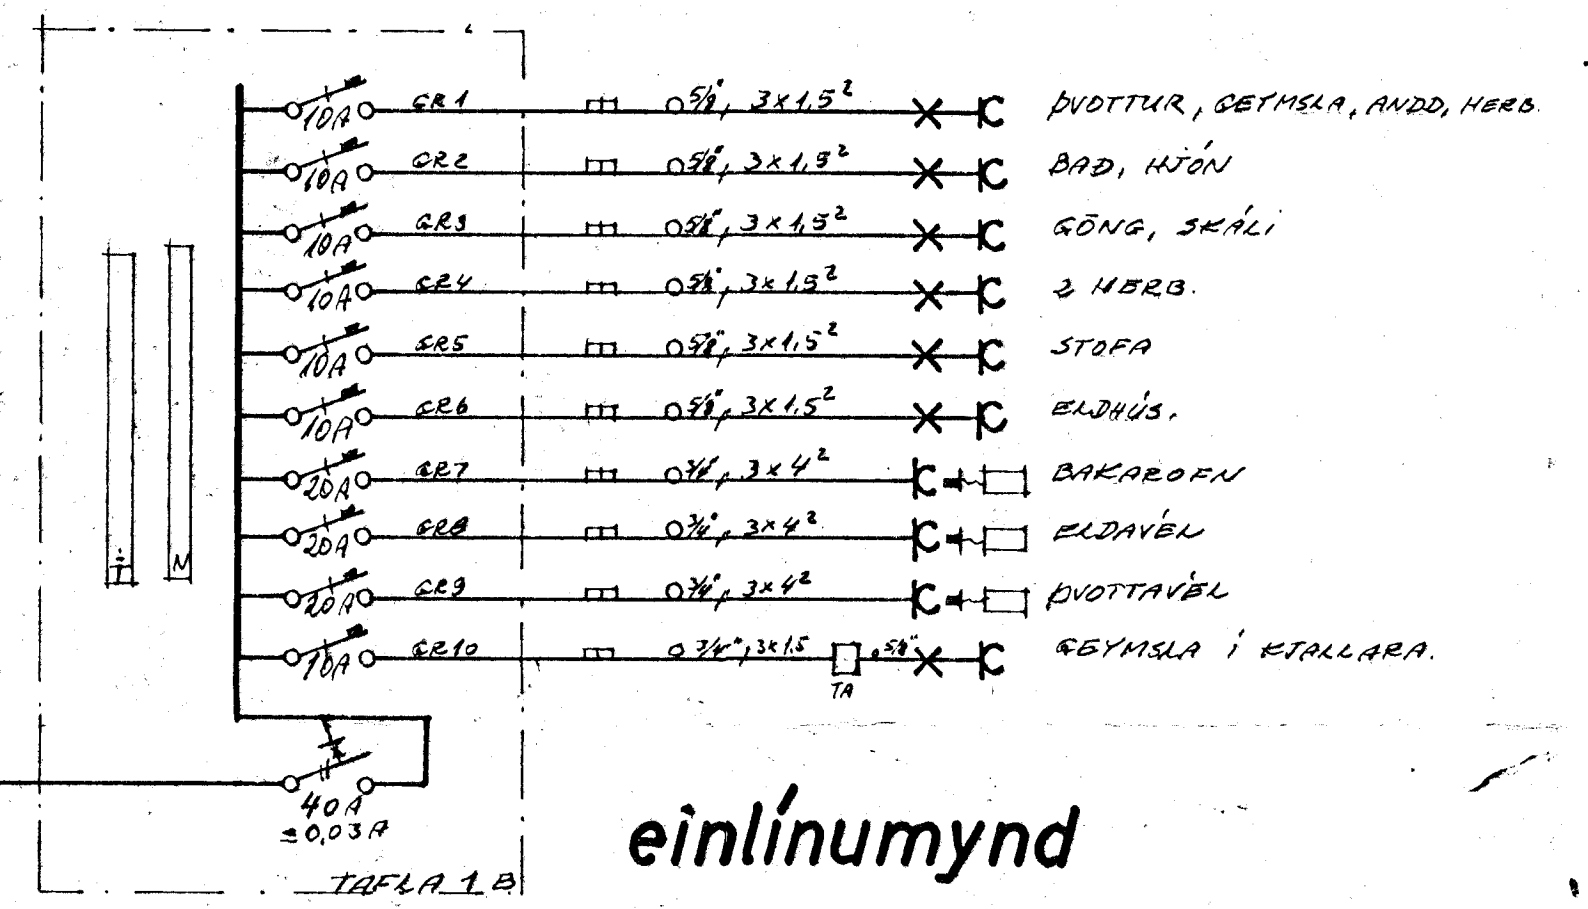

einlínnumynd

M 0 1" 3x1,5²
KVÍSL AÐR TÖFLU A

BLÓMVANGUR 16, HAFNARFIRÐI.		Ljóstækni MELAHEIÐI 13. KÖP:	
RAFLÖGN.	1. HÆÐ	s. 43825	T010
	GRUNNMYND M: 1:50	BLAD 2 AF 4	
	EINLÍNNUMYND, SKÝRINGAR:	ÁGÚST 1973	

Magnús Sigurðsson / ETEI.