
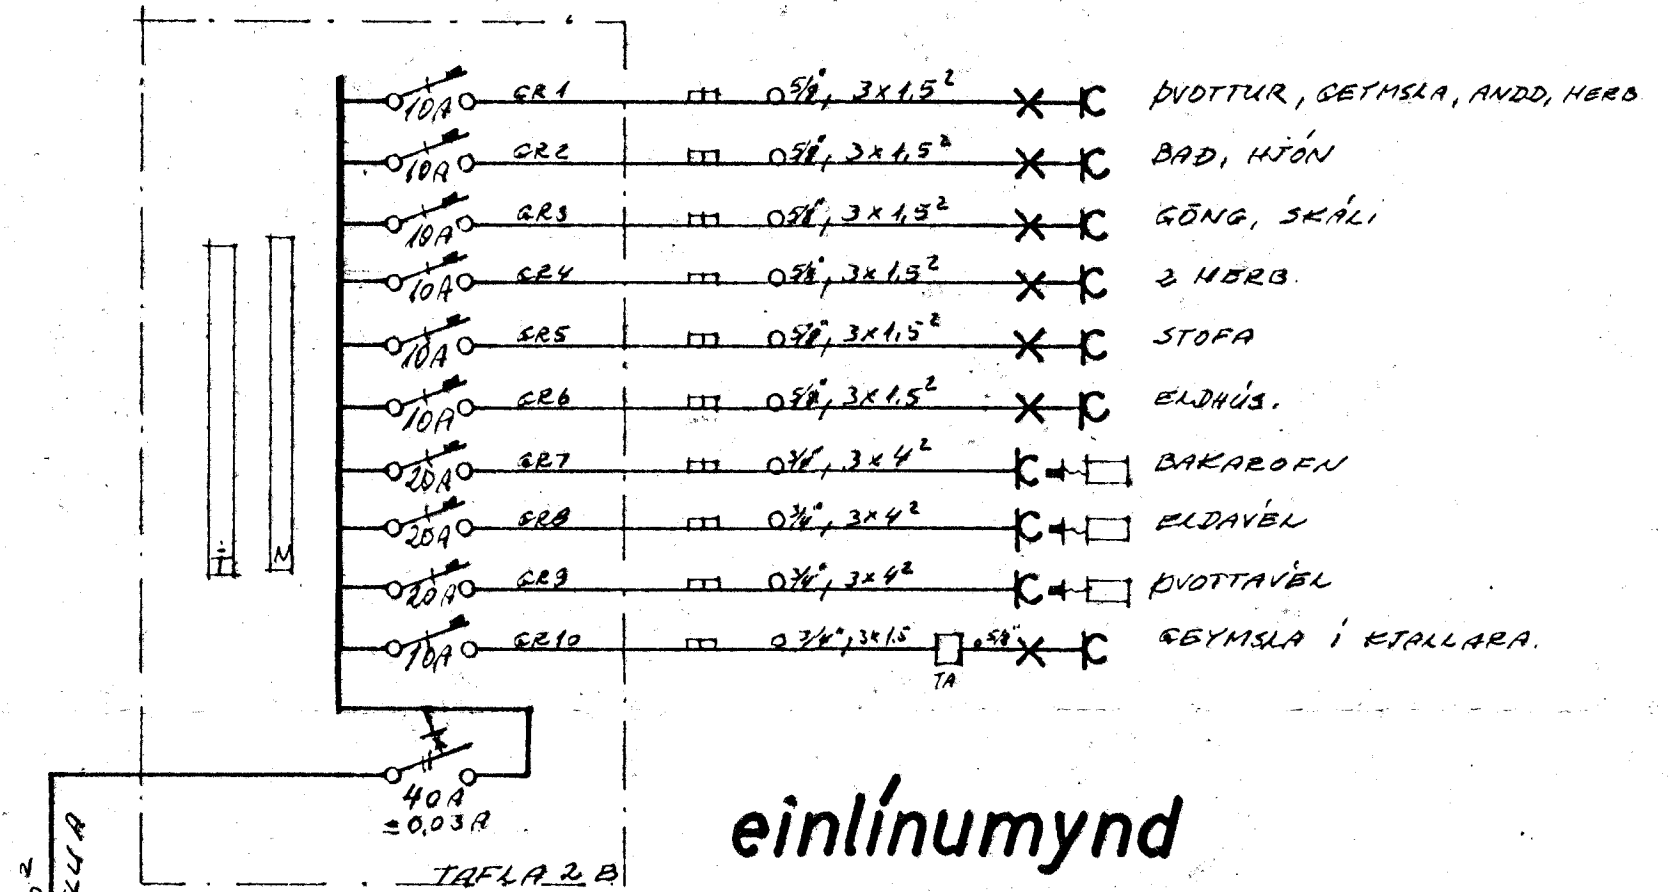


skýringar.

HÆÐ ROFA SÉ 110 SM. FRÁ FULLFRÁGANGNU GÓLFI
 HÆÐ TENGLA VÍÐ ROFA SÉ Í SÖMU HÆÐ OG ROFINN
 HÆÐ TENGLA Í ELDHÚSI, DVÖTTAHÚSI OG GEYMSLU
 SÉ 110 SM. AÐRIR TENGLAR 15 SM. FRÁ GÓLFI
 PÍPUR SÉU 5/8" OG VÍR 3 X 1,5²
 MÁLSTRÁUMUR ROFA OG TENGLA SKAL VERA 10 A.
 L ER LOFTNET HÆÐ TENGLA 15 SM.
 R ER RAKVÉLATÉNGILL HÆÐ 110 SM.
 D ER DYRASÍMI HÆÐ TÓLA 140 SM.
 F ER SÍMI HÆÐ TENGLA 15 SM
 NEMA ANNARS SÉ GETIÐ Á UPÐRÁTTUM

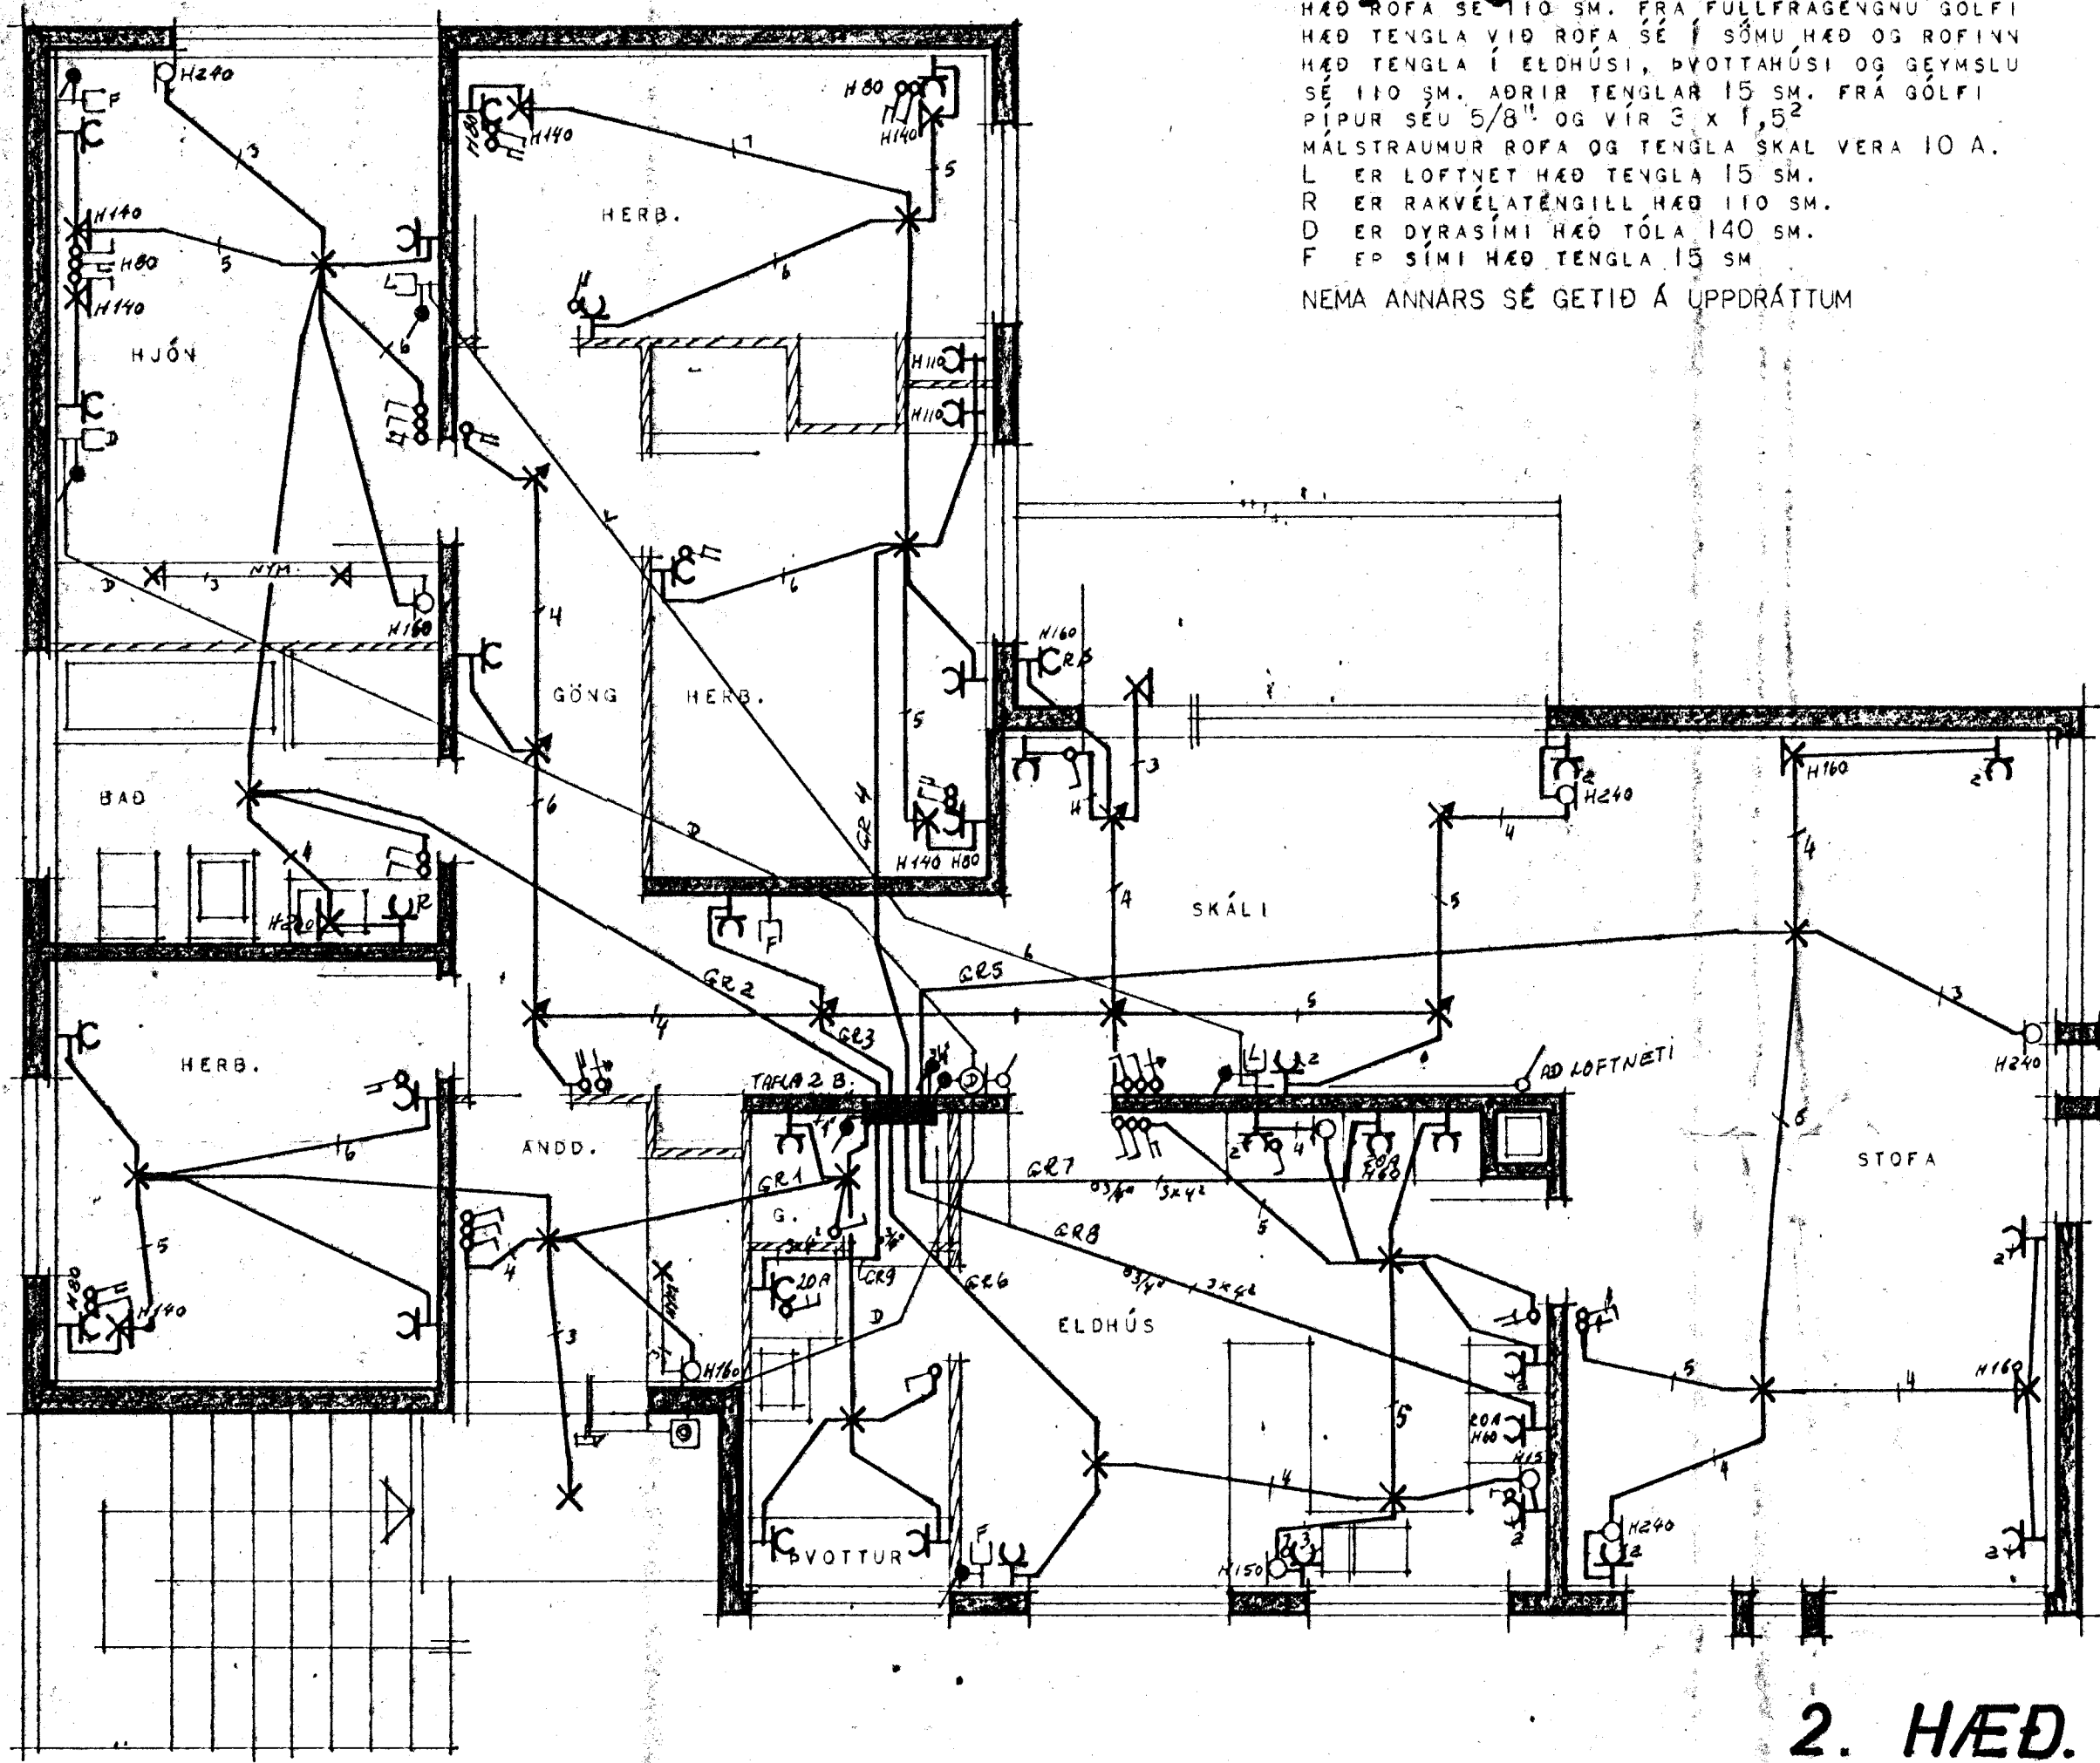

einlínnumynd