


# BLÓMVANGUR 16.


## SKYRINGAR

BENDISTÁL ER KAMBSTÁL KS40. AUDKENNT MED K OG SLETT  
STÁL NR. 3A AUDKENNT MED Ø. ÖNNURHVER BENDISTÓNA  
BEGIST UPP Í EFRI BRÚN PAKPLÓTU Í 65 SM. FJARL.  
FRA ÚTVEGGJUM. BIL MILLI BENDISTANGA ERU ÓÆPIN MILLI  
BEINNA STANGA INNBYRÐIS OG UPPBEYGDRA STANGA INNB.  
SEMENTSMAGN Í VEGGJASTEYPU SÉ 250 KG/M<sup>3</sup> EN Í BAKPL  
SÉU 300 KG/M<sup>3</sup>. NOTA SKAL LOFTBLENDI OG TITRA  
STEYPUNA, SIGMÁL STEYPU SÉ 6-10. SM.

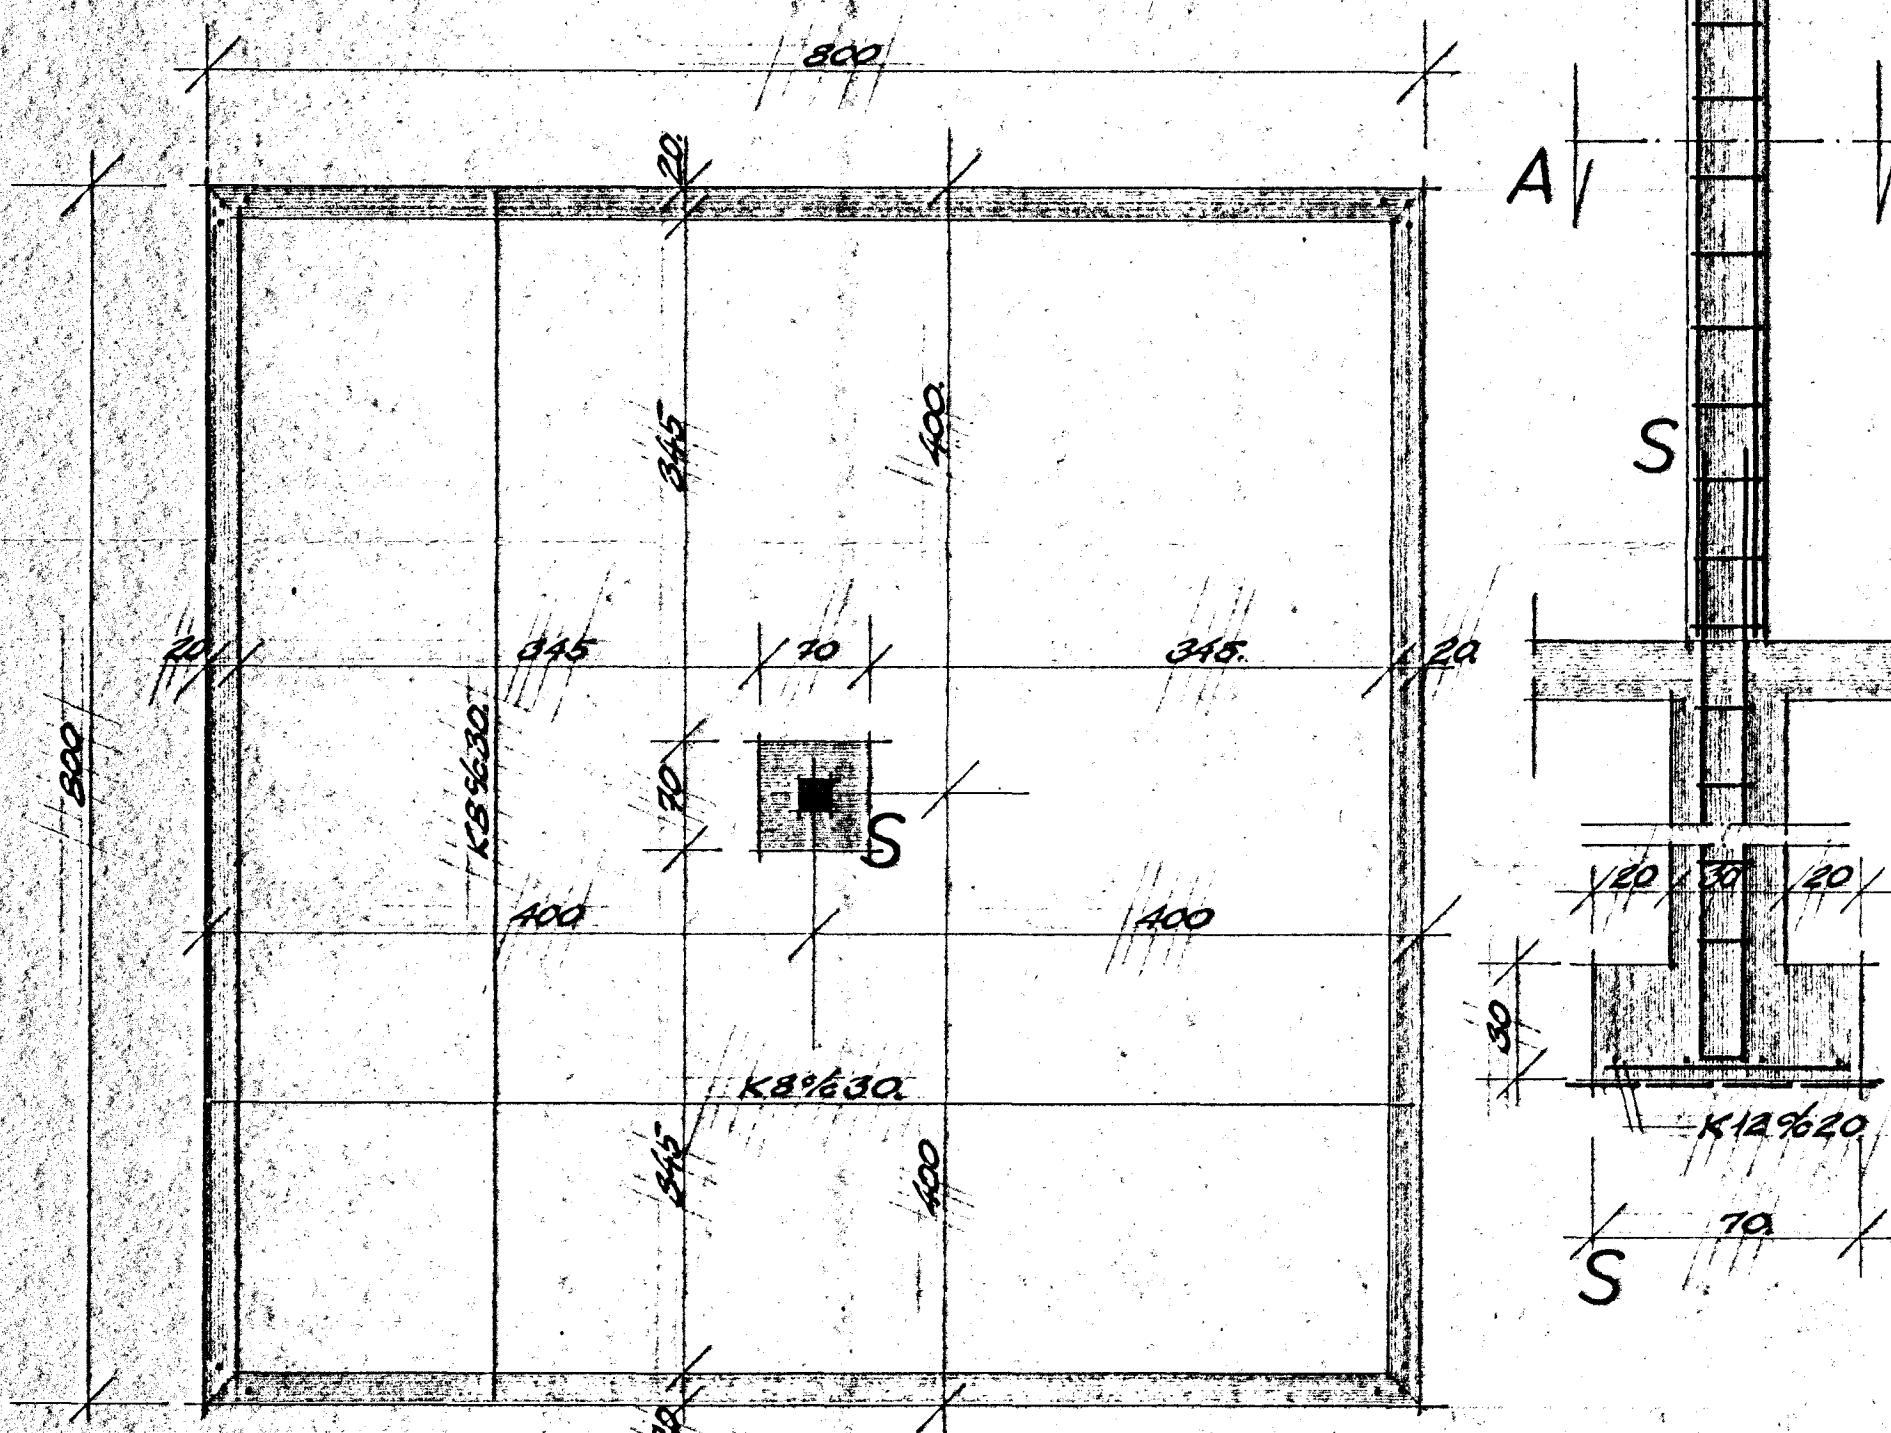

UNDIRSTÓÐUR MKV. 1:50

GRAFA SKAL ALLAN LAUSAN JARVEG ÚR GRUNNI OG FYLLA  
Í STADINN MED MOLDÁRLAUSRI MÖL, DJAPPA HANA Í 30.  
3M. LÓGUM MED TITRARAPJÖPPU OG VETA HVERT LAC  
ÁDUR EN PJÖPPUN HEFST.

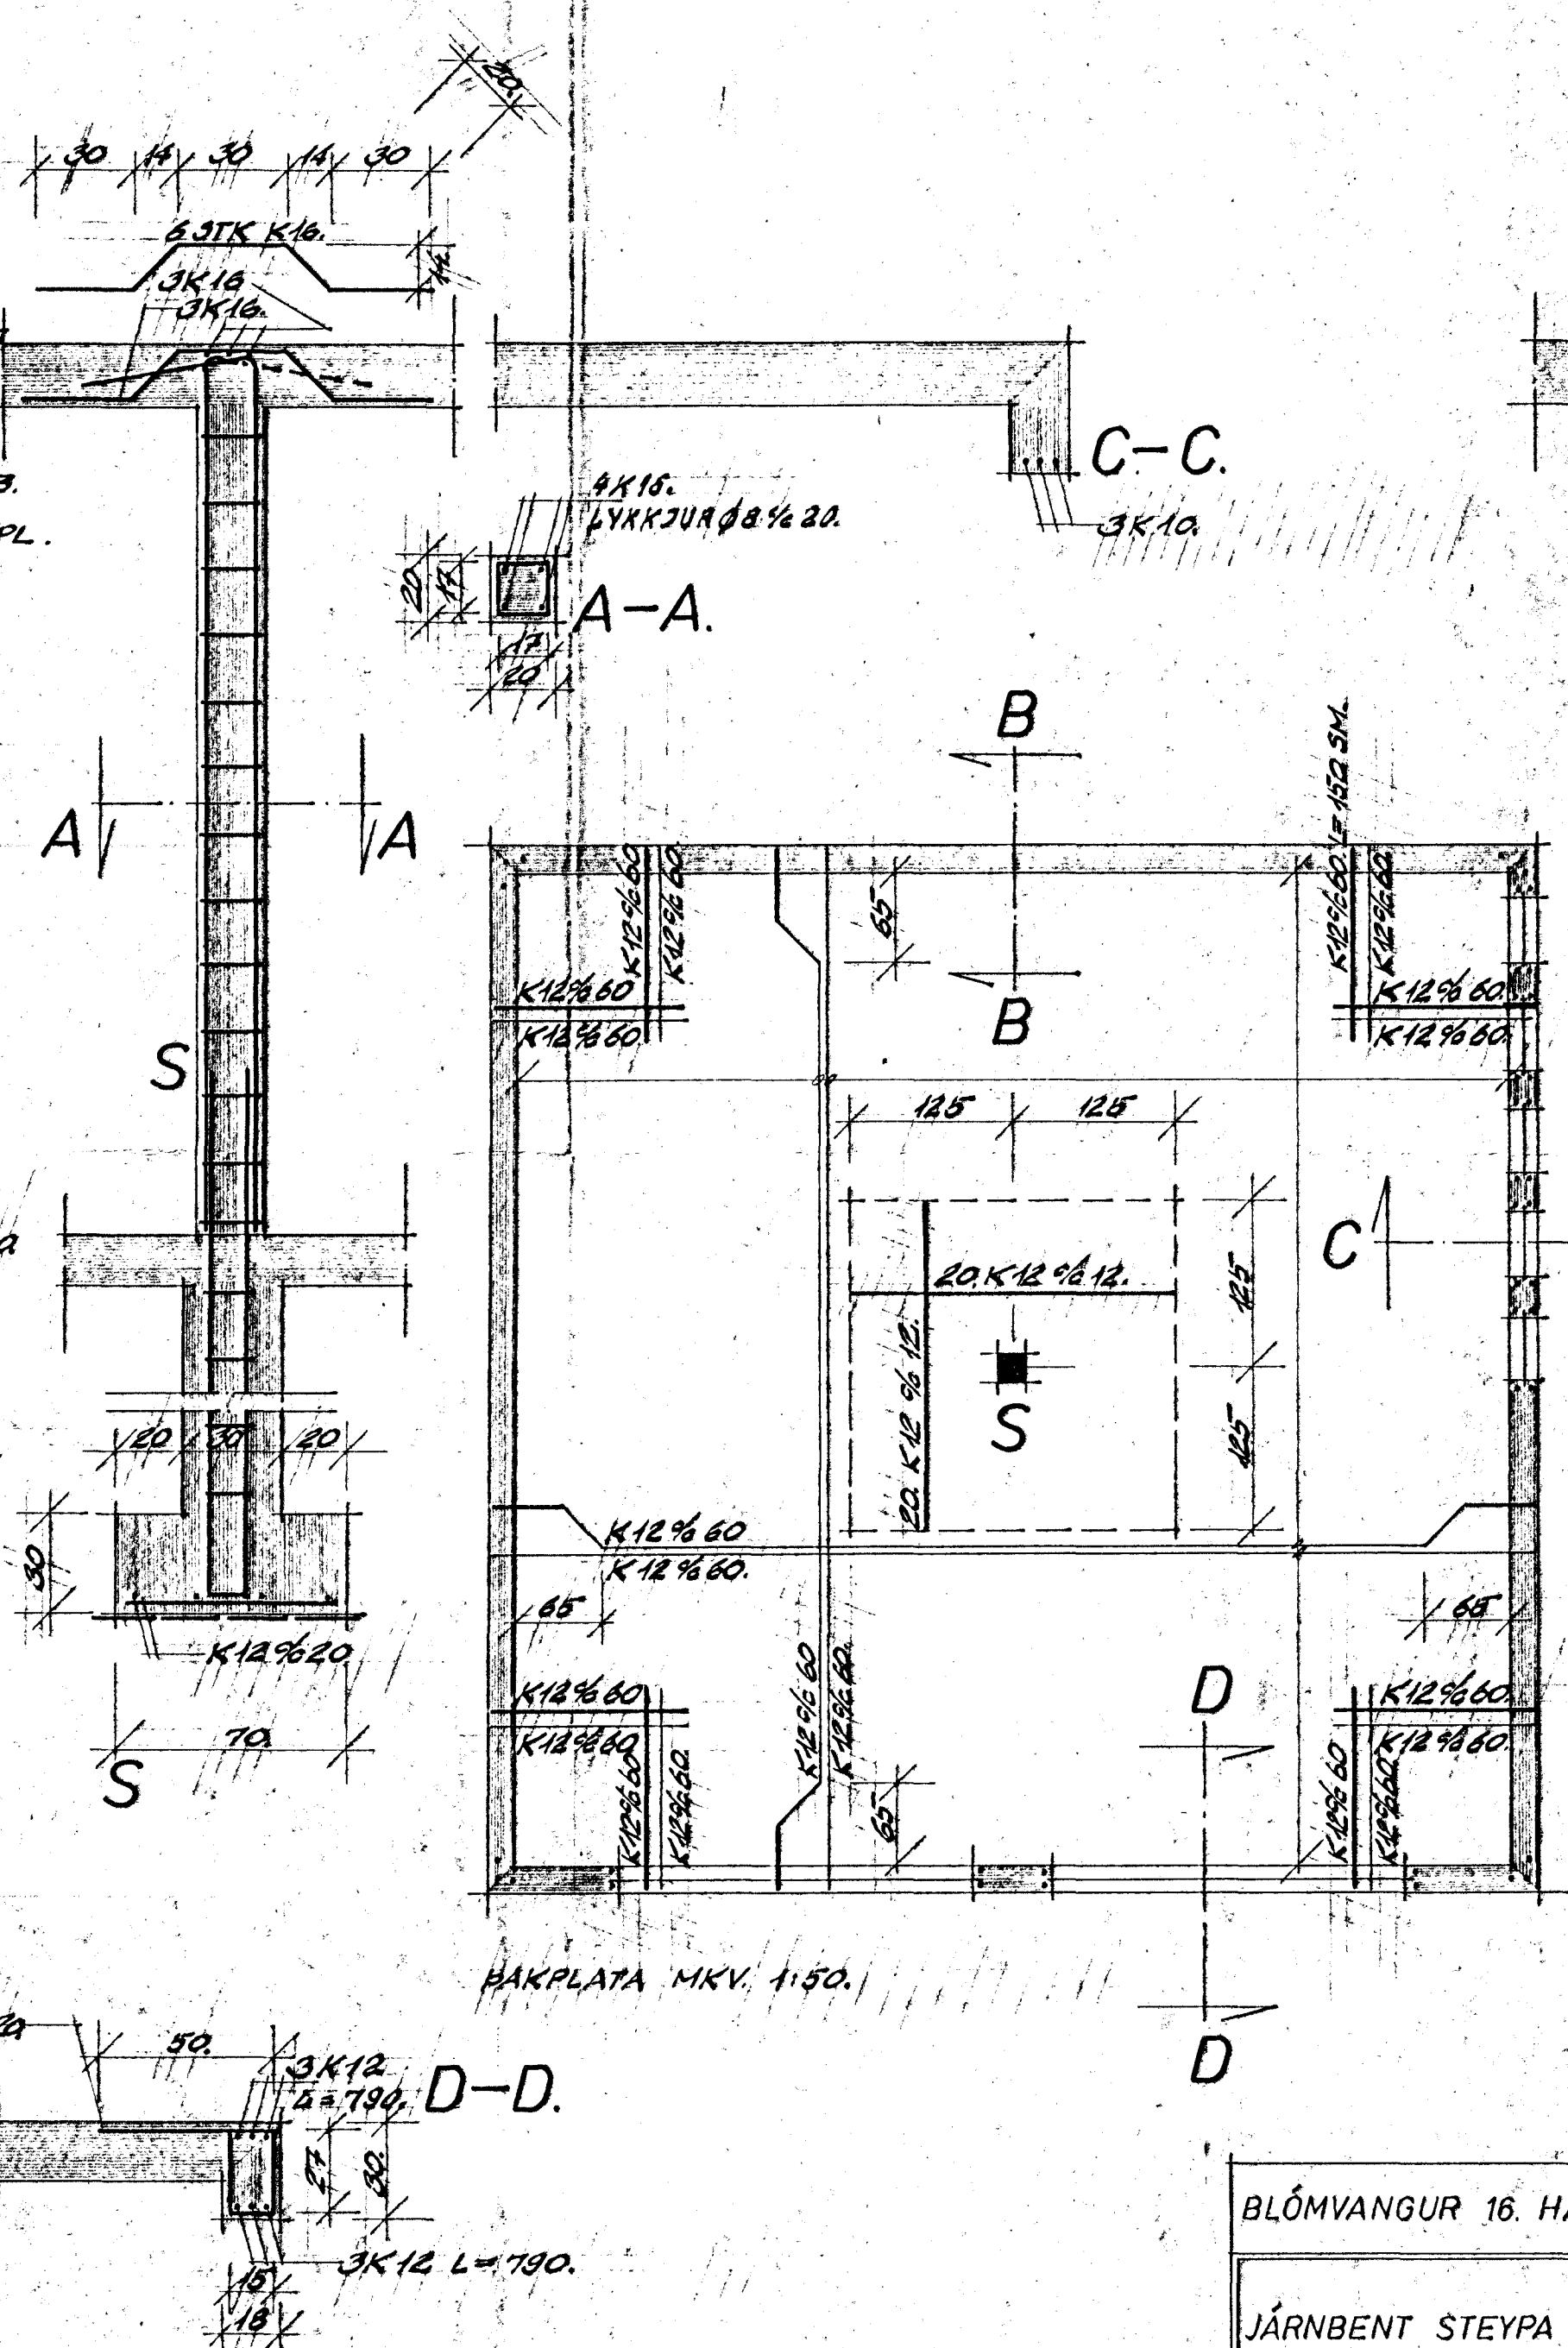

PAKPLATA MKV. 1:50.

BLÖMVANGUR 16. HAFNARFIRð

JÁRN BENT STEYPA BÍLGĘYMSLA

K 12 % 60 L = 100.  
ALLAN HRINGINN.

TENGI. K8%630  
L = 120. ALLAN. HR.

## JARÐVEGASÝFIRBOÐA

~~ZK 12, HEIL UM HORN~~

*B-B.*

~~ZK12, HEIL UM HORN.~~



HÚSNÆDISTEKNISTOFAN.  
SUDURLANDSBRAUT 20  
SÍMI 86810. VERK.  
1973.

MR 1:30. 1:20. 10010  
Sigurður P. Kristjánsson  
Guðrún Óskarsdóttir