BLÓMVANGUR 16.

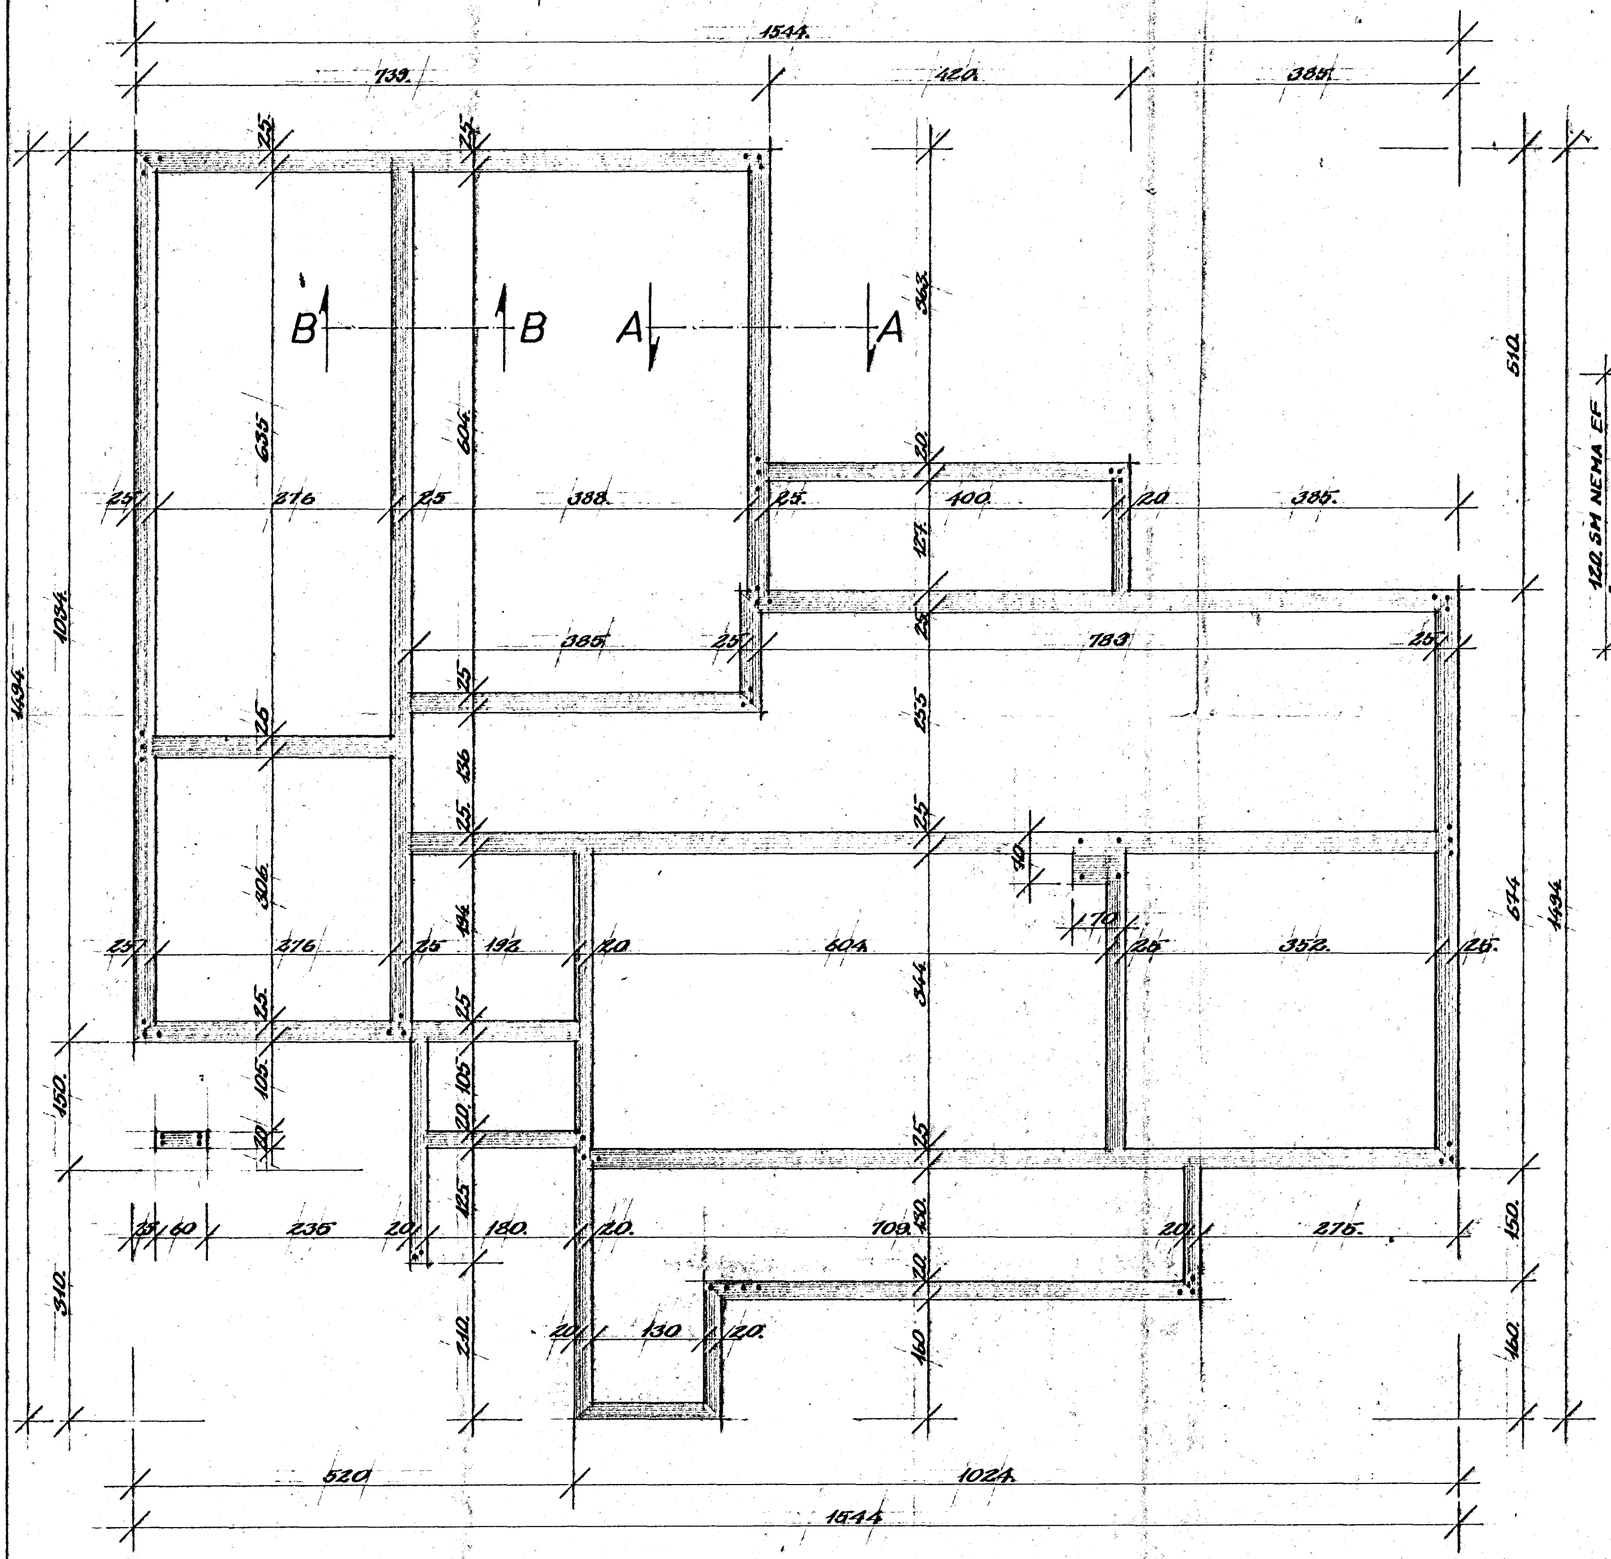

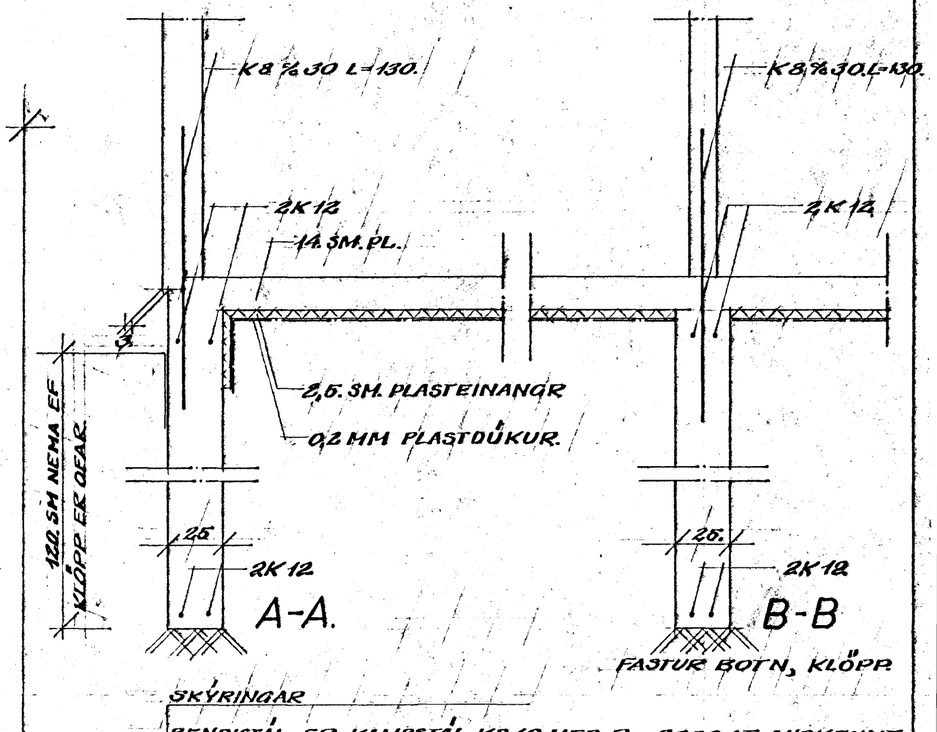

SKÝRINGAR

BENDISTÁL ER KAMBSTÁL KS40. MEÐ R_e=2000.AT. AUÐKENNT MEÐ K. EFST OG NEÐST Í UNDIRSTÖÐUVEGGJUM KOMI LÁRÉTT 2K12. HEIL UM HORN EÐA VÍXLLÖGÐ UM 60.SM. Í STEYPUSKIL MILLI SÖKKLA OG ÚTVEGGJA KOMI LÓÐRÉTT TENGI, K8%30. L=130. SM. Í ALLA ÚTVEGGI, OG INNVEGGI SEM GANGA UPPÚR.

Í ÚTHORN KOMI LÓÐRÉTT 3K10. ER. NÁI FRÁ BOTNI Á UNDIRSTÖÐUM OG 30. SM. INN MEÐ EFRA BORÐI ÞAKPLÖTU. VÍXLLÖGÐ Í STEYPUSKILUM UM 50.SM.

VEGGIR KRINGUM KJALLARA OG KJ-TRÖPPUR BENDIST # MEÐ K10%25 Í INNRI BRÚN.

SEMENTSMAGN Í STEYPU SÉ 250 KG/M³ NOTA SKAL LOFTBLENDI (3,5-4,5% LOFTINNIH.) OG TITRA STEYPUNA, SIGMÁL STEYPU SÉ 5-10. SM.

GRAFIÐ SKAL FYRIR UNDIRSTÖÐUVEGGJUM NIÐUR Á FASTAN BOTN. GRAFA SKAL ALLAN LAUSAN JARÐVEG ÚR GRUNNI OG FYLLA Í STAÐINN MEÐ MOLDARLAUSRI MÖL, ÞJAPPA HANA Í 30 SM ÞYKKUM LÖGUM MEÐ TITRARAÞJÖPPU OG VÆTA HVERT LAG FYRIR ÞJÖPPUN.

BLÓMVANGUR 16. HAFNARFIRÐI.	HÚSNÆÐISTEIKNISTOFAN SUÐURLANDSBRAUT 20.
JÁRNBENT STEYPA UNDIRSTÖÐUR.	SÍMI 86810 / MKV 1:50, 1:20 / SEPT 1973. / VERK NR. T.0010.

Sigurður P. Kristjánsson.
Gudm. Hjálmarsson