BLÓMVANGUR 16.

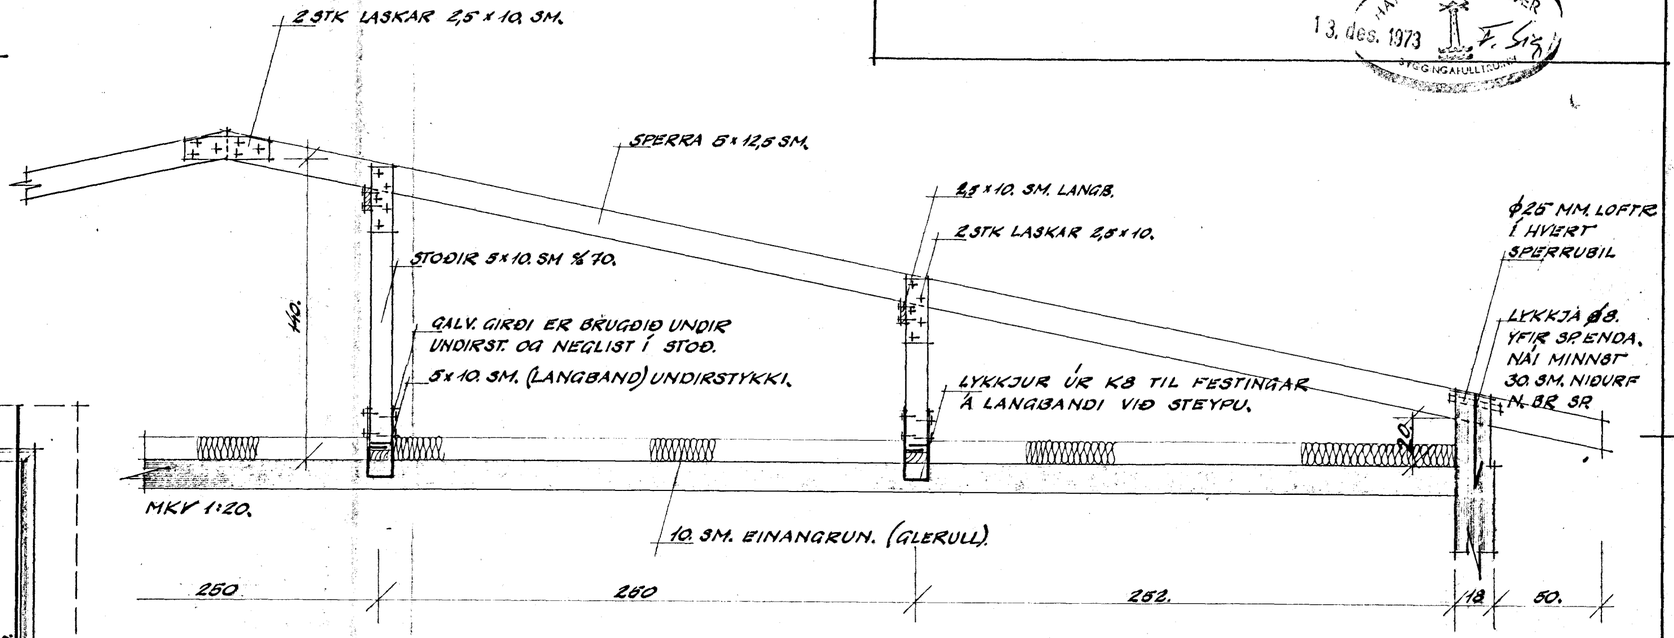

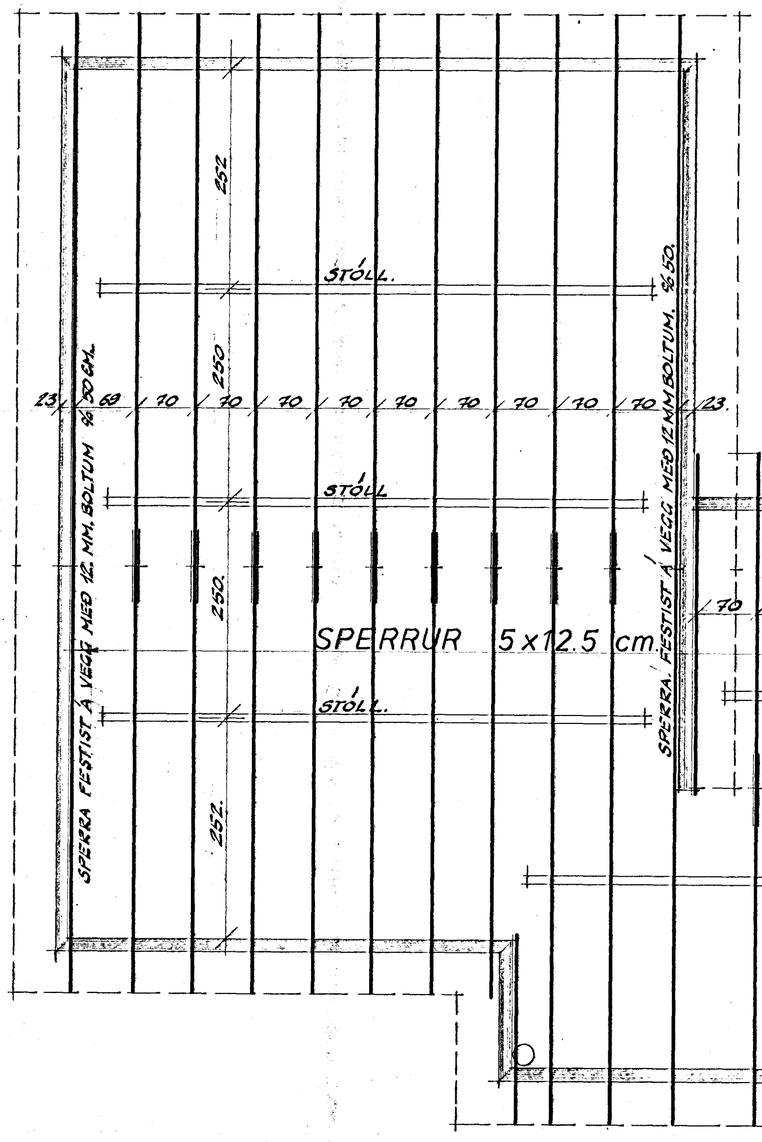

SKÝRINGAR. SPERRUEFNI SÉ BEINT, HÚSÞURRT OG LAUST VIÐ STÓRA KVISTI OG SPRUNGUR
GERA SKAL FÚAVARNAREFNI Á ALLA SPERRUENDA OG ÞAR SPERRUR ER LIGGJA AÐ STEYPU.

HAFNARFJARÐARBÆR
13. des. 1973
TÆKNIDEILD

BLÓMVANGUR 16. HAFNARFIRÐI.	HÚSNÆÐISTEIKNISTOFAN SUÐURLANDSBRAUT 20
ÞAKVIÐIR	SÍMI. 86810
	MKV. 1:50, 1:20
	NÓV. 1973.
	VERK NR. T0010.

Sigurður Þ. Kristjánsson.
Guðm. Hálfdánarson