


# BLÓMVANGUR 16.

## MERKINGAR

- A 20x20 SM. OP Í PLÖTU.
- B 20x30 SM. OP Í PLÖTU.
- C 20x30 SM. OP Í PLÖTU + VEGGRAUF, 90 SM. UPPF. PL.
- D 20 SM. VEGGRAUF.
- E 30 SM. VEGGRAUF.

- BENDING Í NEDRIBRÚN PLÖTU.
- BENDING Í EFRI BRÚN PLÖTU.
- ↔ NEDSTA BENDILAG Í PLÖTU LEGGIST SAMÞÁ MÆRKI.

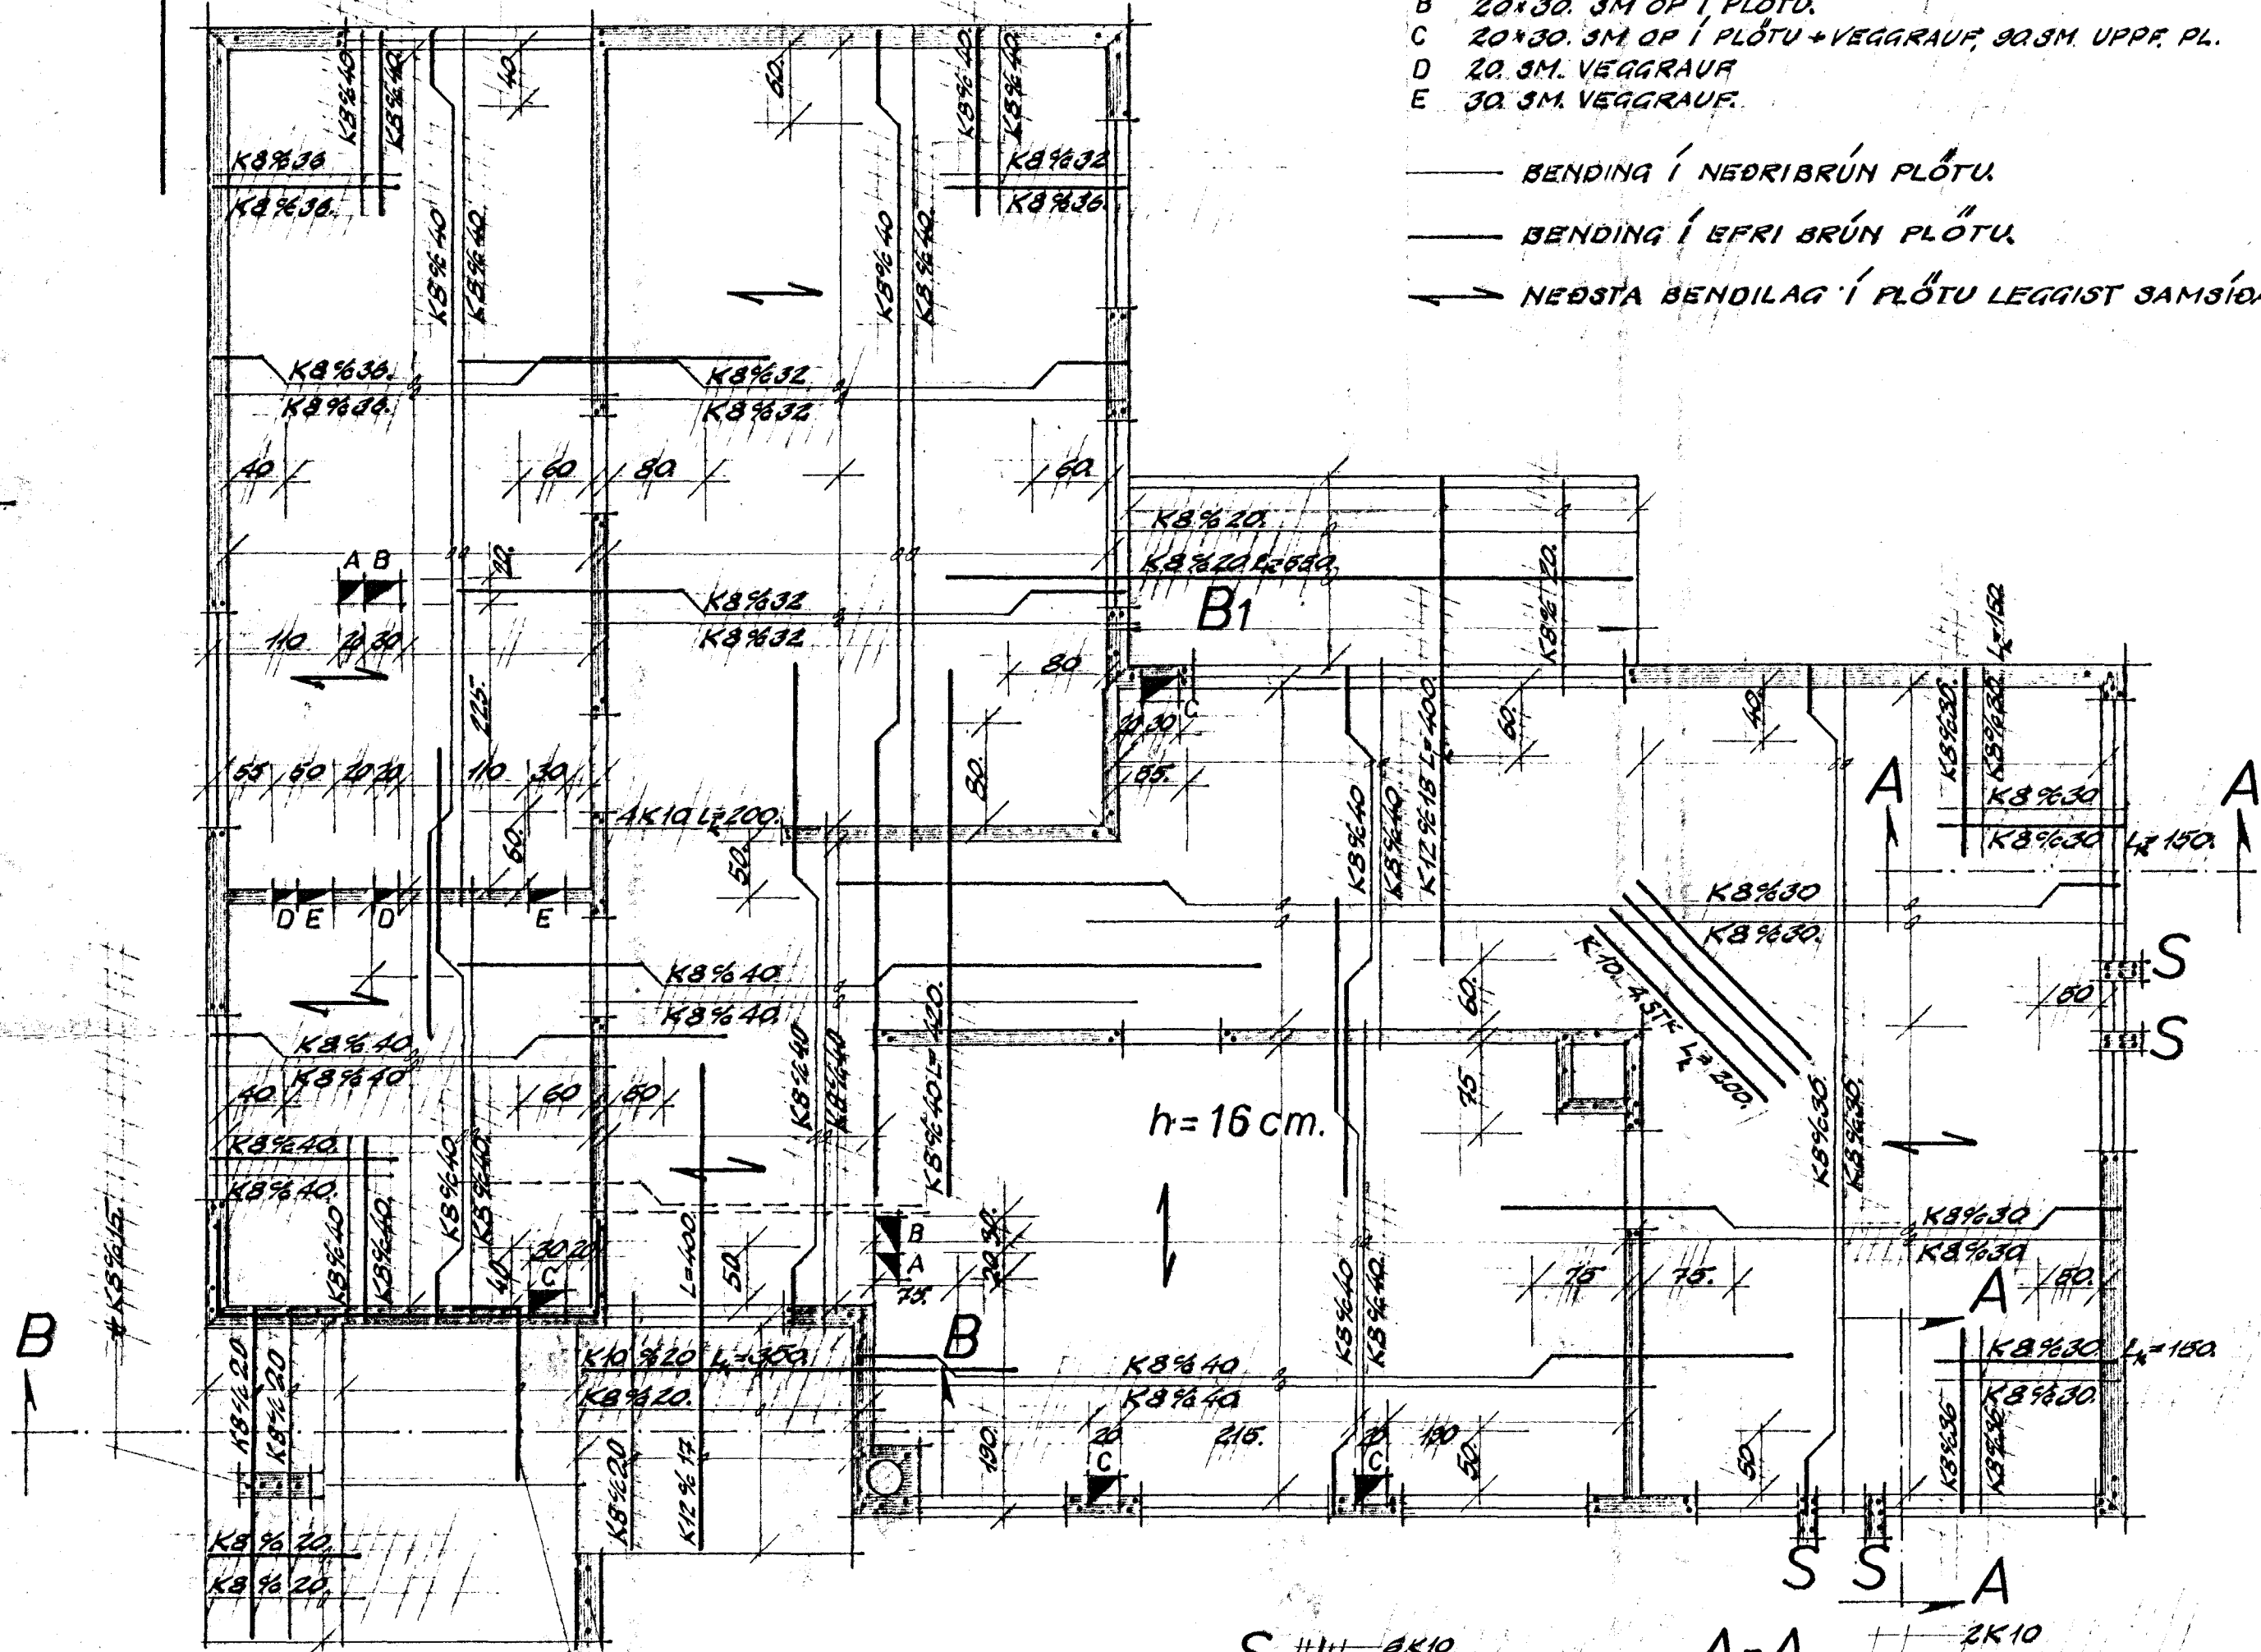

SKÝRINGAR.


SEMENTSMAGN Í STEYPU SÉ Í VEGGJUM 250 KG/M<sup>3</sup> EN Í PLÖTUM SÉU 300 KG/M<sup>3</sup> NOTA SKAL LOFTBLENDI OG TITRA STEYPU. SIGMÁL STEYPU SÉ 6-8 SM.

UPPMED OG UNDIR GLUGGA OG HURDAOP KOMI 2K10, EN YFIR OP KOMI 3K10 NEMA ANNARS SÉ GETIÐ.

LÁRÉTTAR STENGUR NÁI 60 SM. ÚTFYRIR OP EÐA SÉU SAMFELLD UM FLEIRI OP LÖDRÉTTAR STENGUR NÁI FRÁ GÓLFPLÖTU OG AÐ LOFTPLÖTU

Í STEYPUKIL MILLI PLATNA OG VEGGJA KOMI K8%30 L<sub>k</sub>=120. Í PLÖTUM BEYGIÐ ANNADHVERT BENDISTÁL UPP Í EFRA BORD Í ÞEIRRI FJARLEGGD FRÁ VEGGJUM SEM GEFIN ER UPP Í SM. Á GRUNNMYND. BIL MILLI BENDISTANGA ERU GEFIN UPP Í SM. MILLI BEINNA STANGA INNBYRÐIS OG UPPBEYGGÐRA STANGA INNBYRÐIS. Í ÚTHORN KOMI LÖDRÉTT 3K10, ER GANGI FRÁ BOTNI Á UNDIRSTÖÐUM OG AÐ EFRI BRÚN ÞAKPLÖTU, VÍXLLÖGGD Í STEYPUKILUM UM 50 SM.

PLÖTUBYKKT 16 SM.

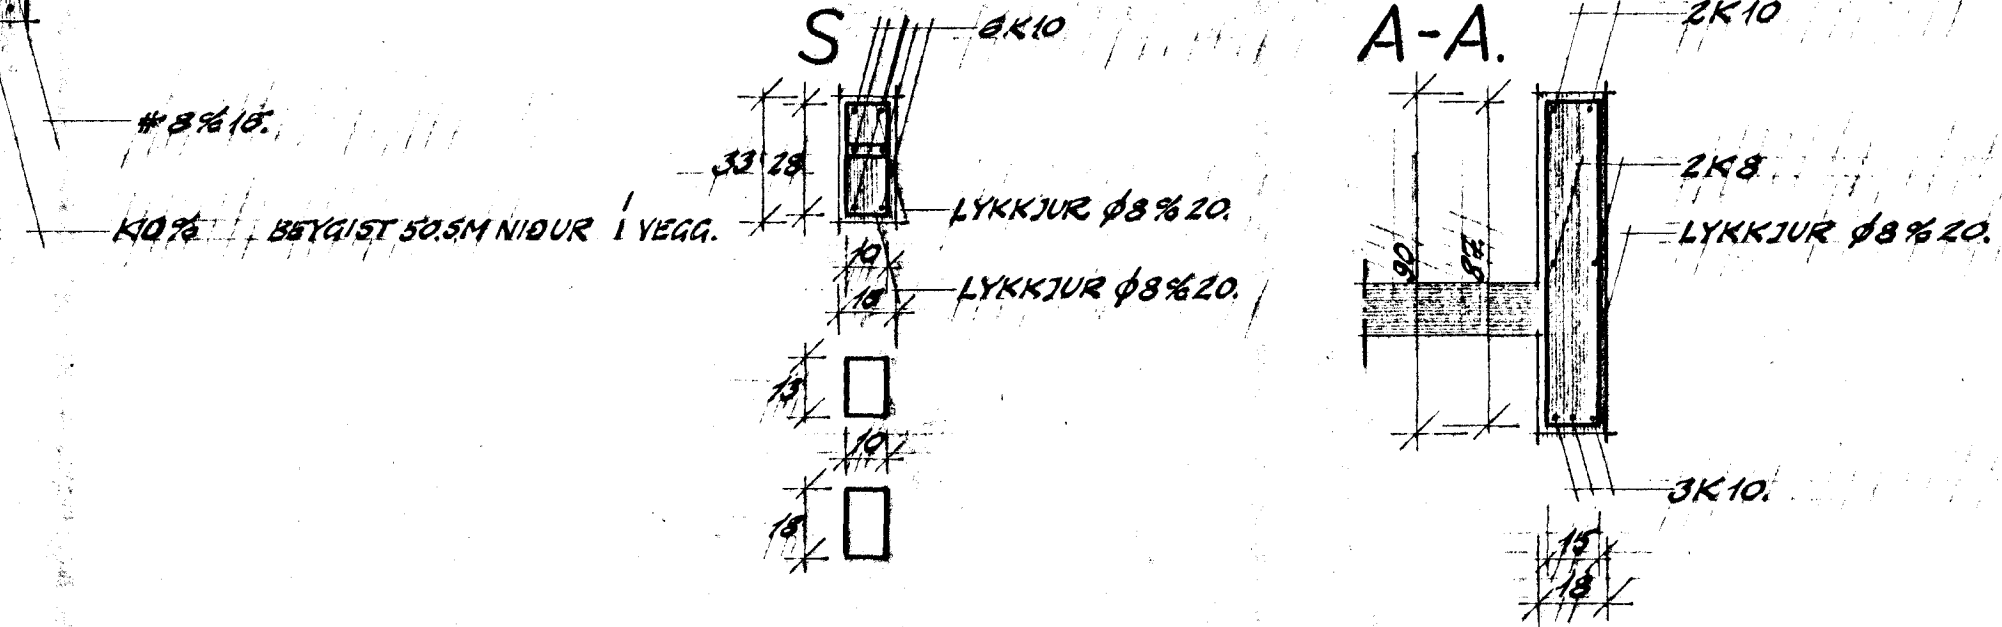

BLÓMVANGUR 16. HAFNARFIRÐI.		HÚSNÆÐISTEIKNIstofan, SUDURLANDSBRAUT 20.	
JÁRNALÖGN LOFT YFIR 1. HÆÐ.		SÍMI 86810.	VERK NR.
		MKV 1:50, 1:20.	T0010.
		NOV. 1973.	
		Guðm. A. Björnsson.	
		Guðm. A. Björnsson	