


# BLÓMVANGUR 17 HAFNARFIRÐI.


1030-0170-01  
-02

Samþykkt á fundi bygginga-  
nefndar þ. 18. 5. 1983  
BYGGINGAFULLTRÚINN  
Í HAFNARFIRÐI


Græn skel frá öðru  
skilríki í samráði við  
stjórnvöld.

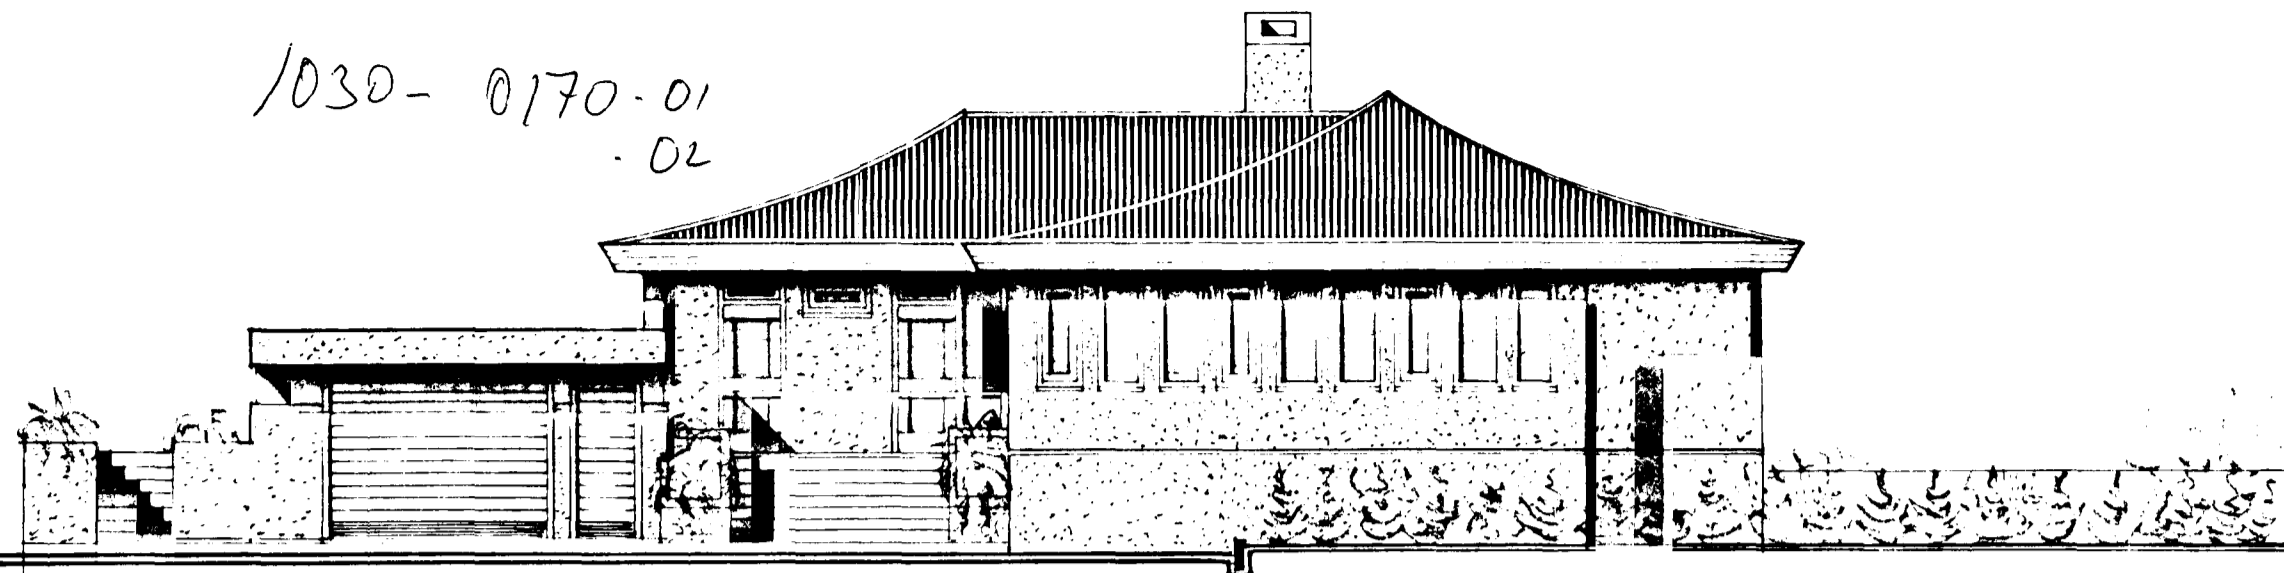


VESTUR. M=1:100.

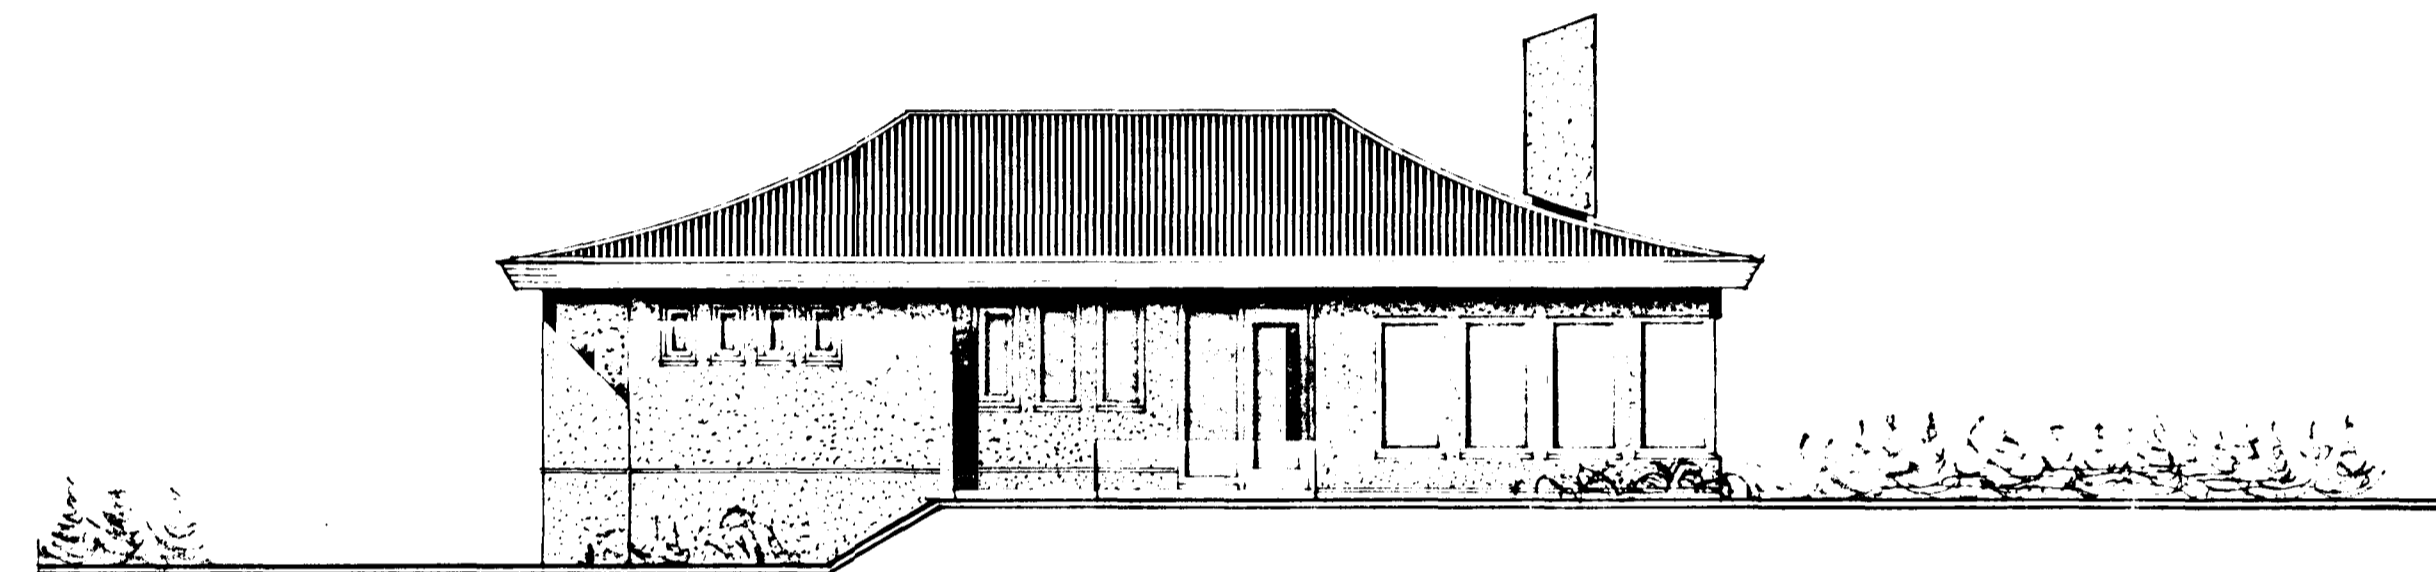


SUÐUR. M=1:100.

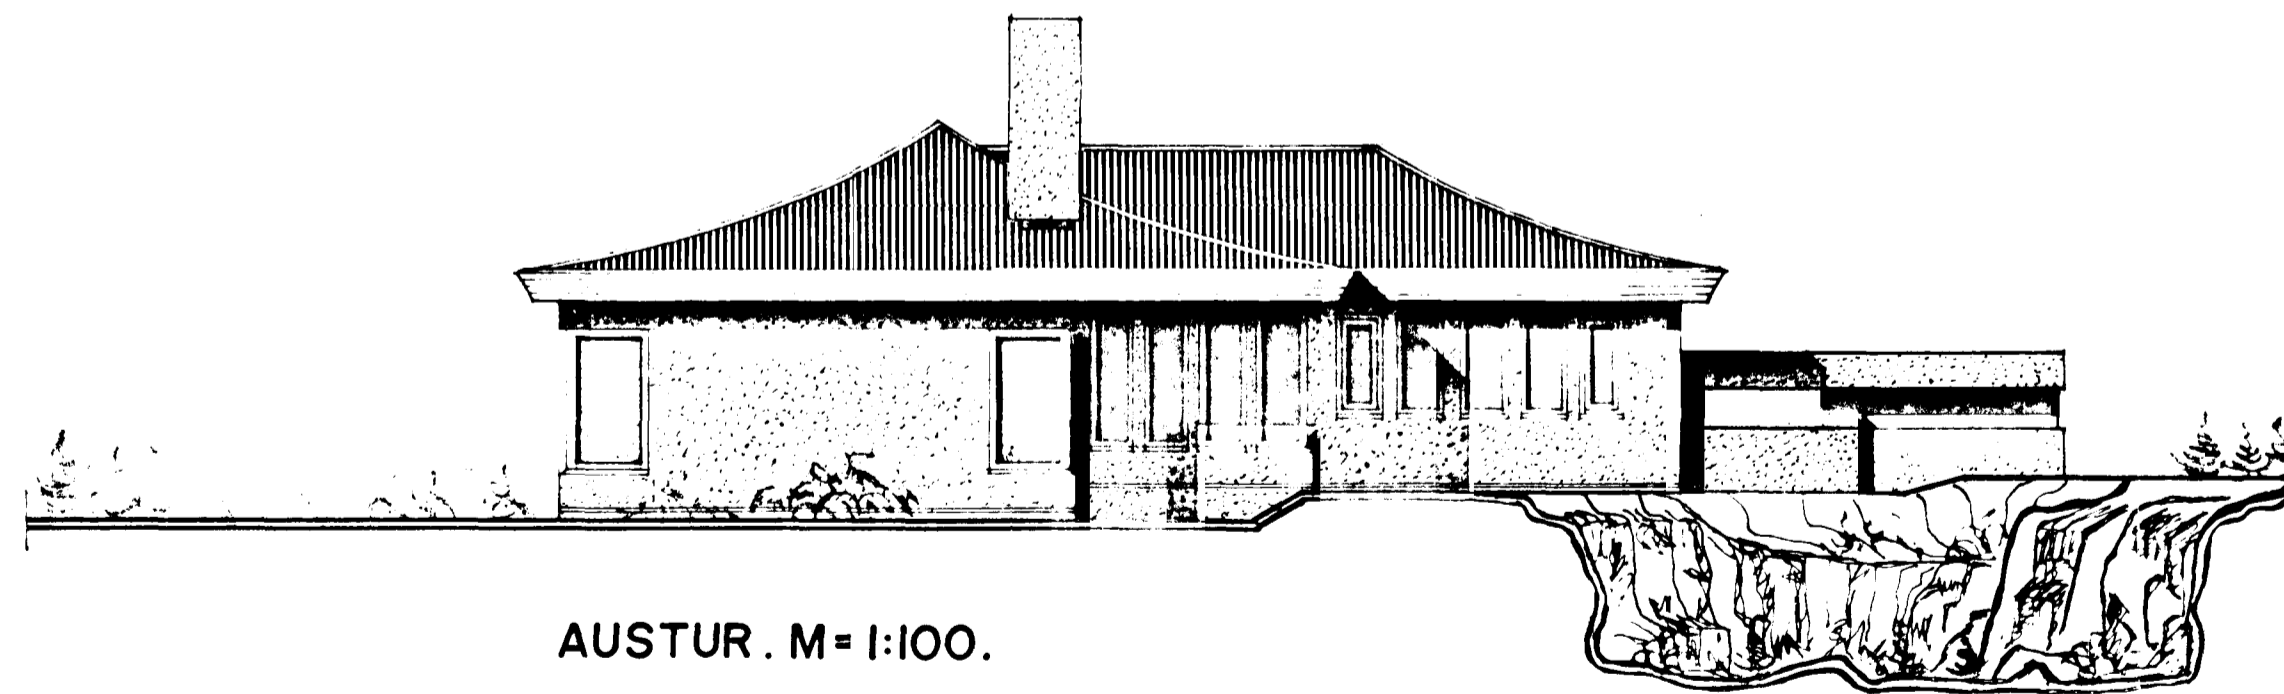


AUSTUR. M=1:100.

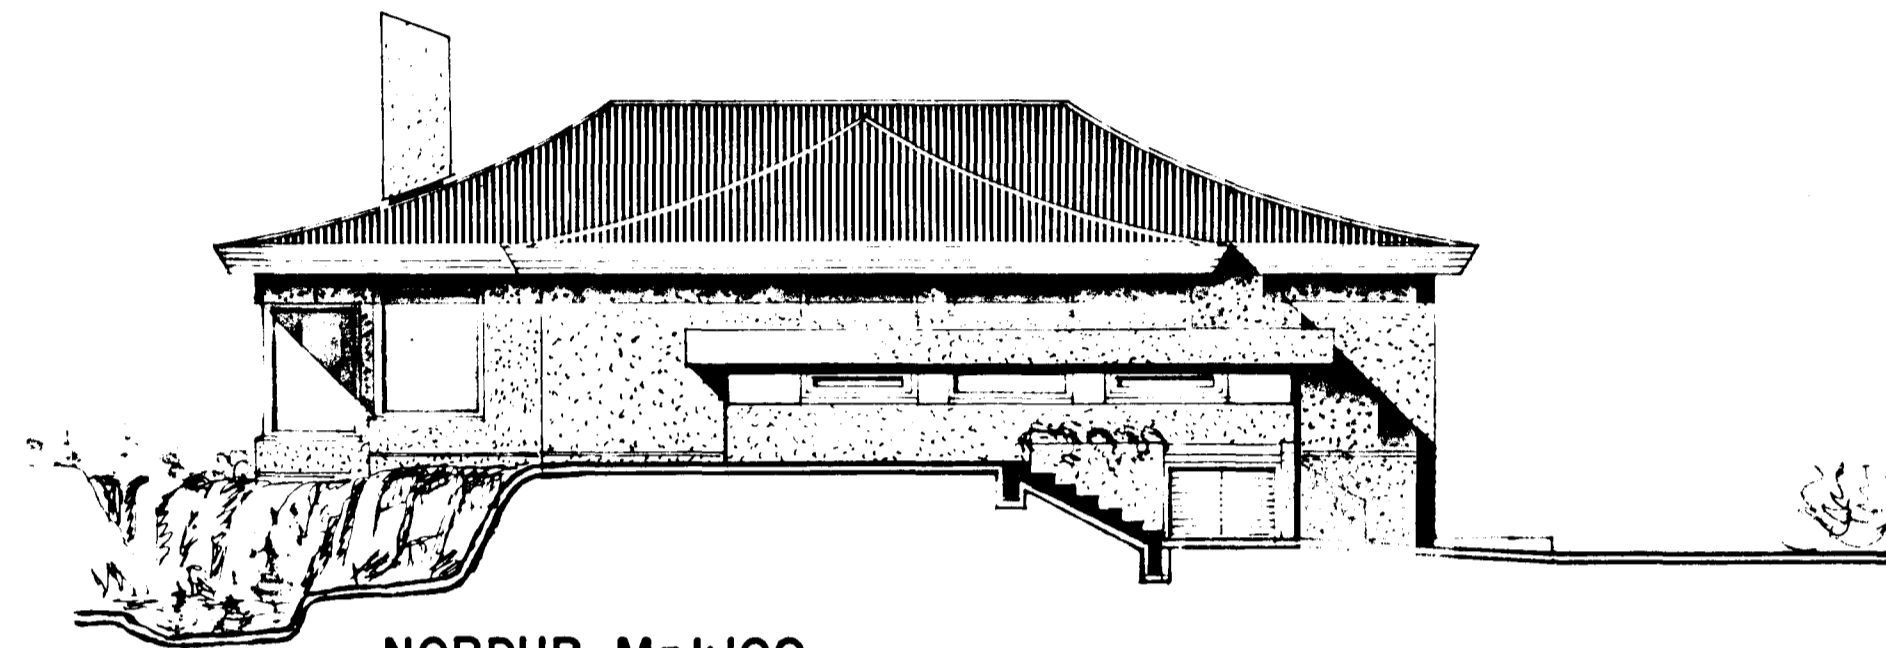

NORÐUR. M=1:100.

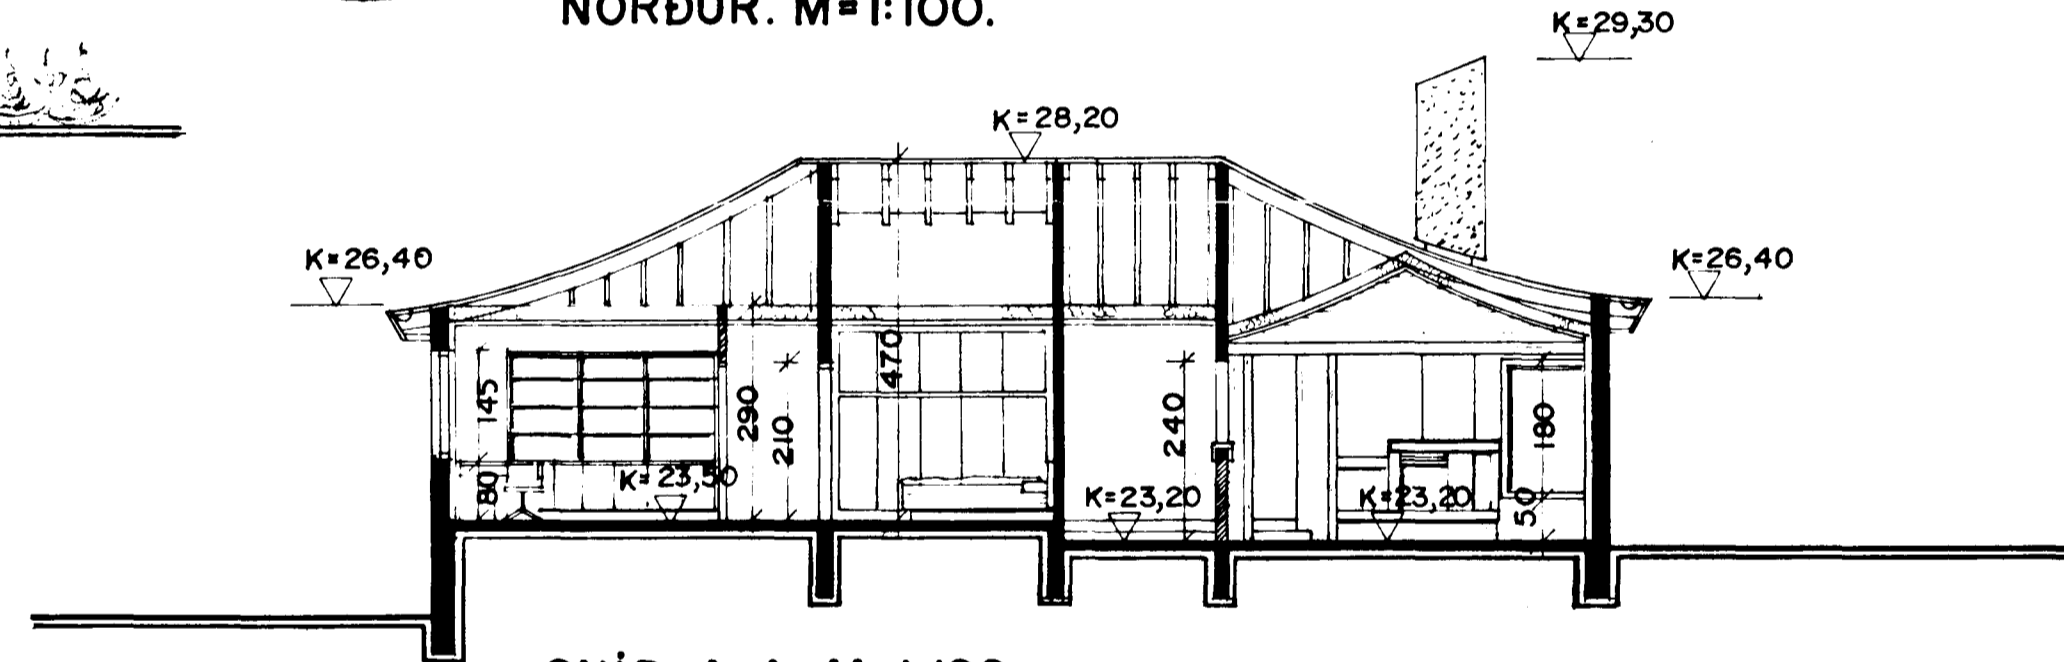

SNÍÐ. A-A. M=1:100.

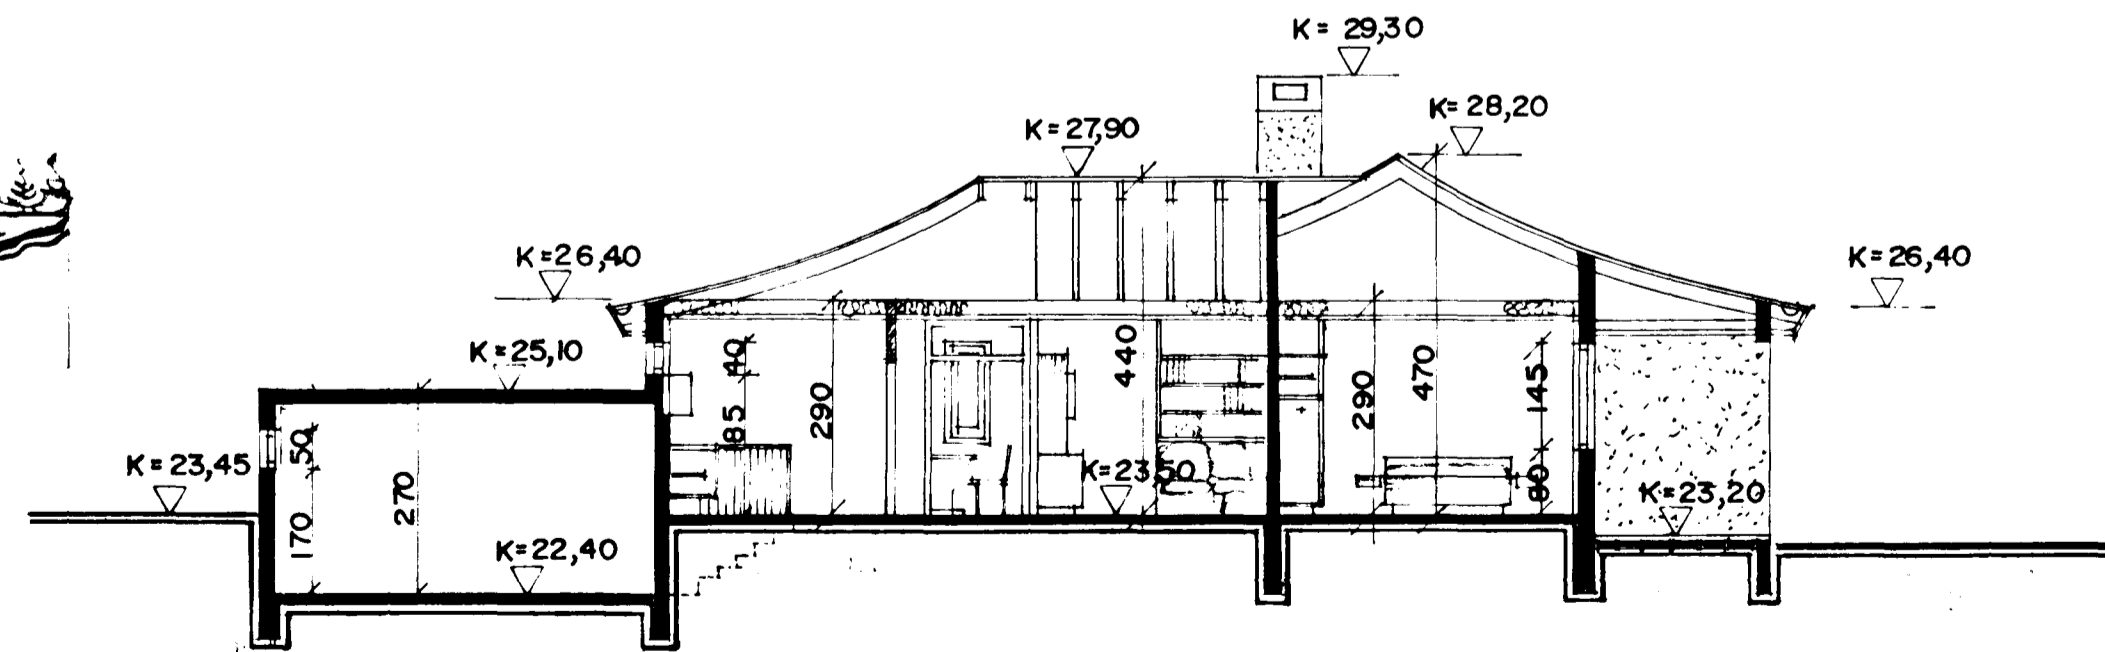

SNÍÐ B-B. M=1:100.

í maí 1983. Sigurður Þorvarðarson.

teikning 2/2

SIGURÐUR ÞORVARÐARSON BYGGINGAFRÆÐINGUR BREIÐVANGI 28 HAFNARFIRÐI. sími 54092.