



Afstöðumynd

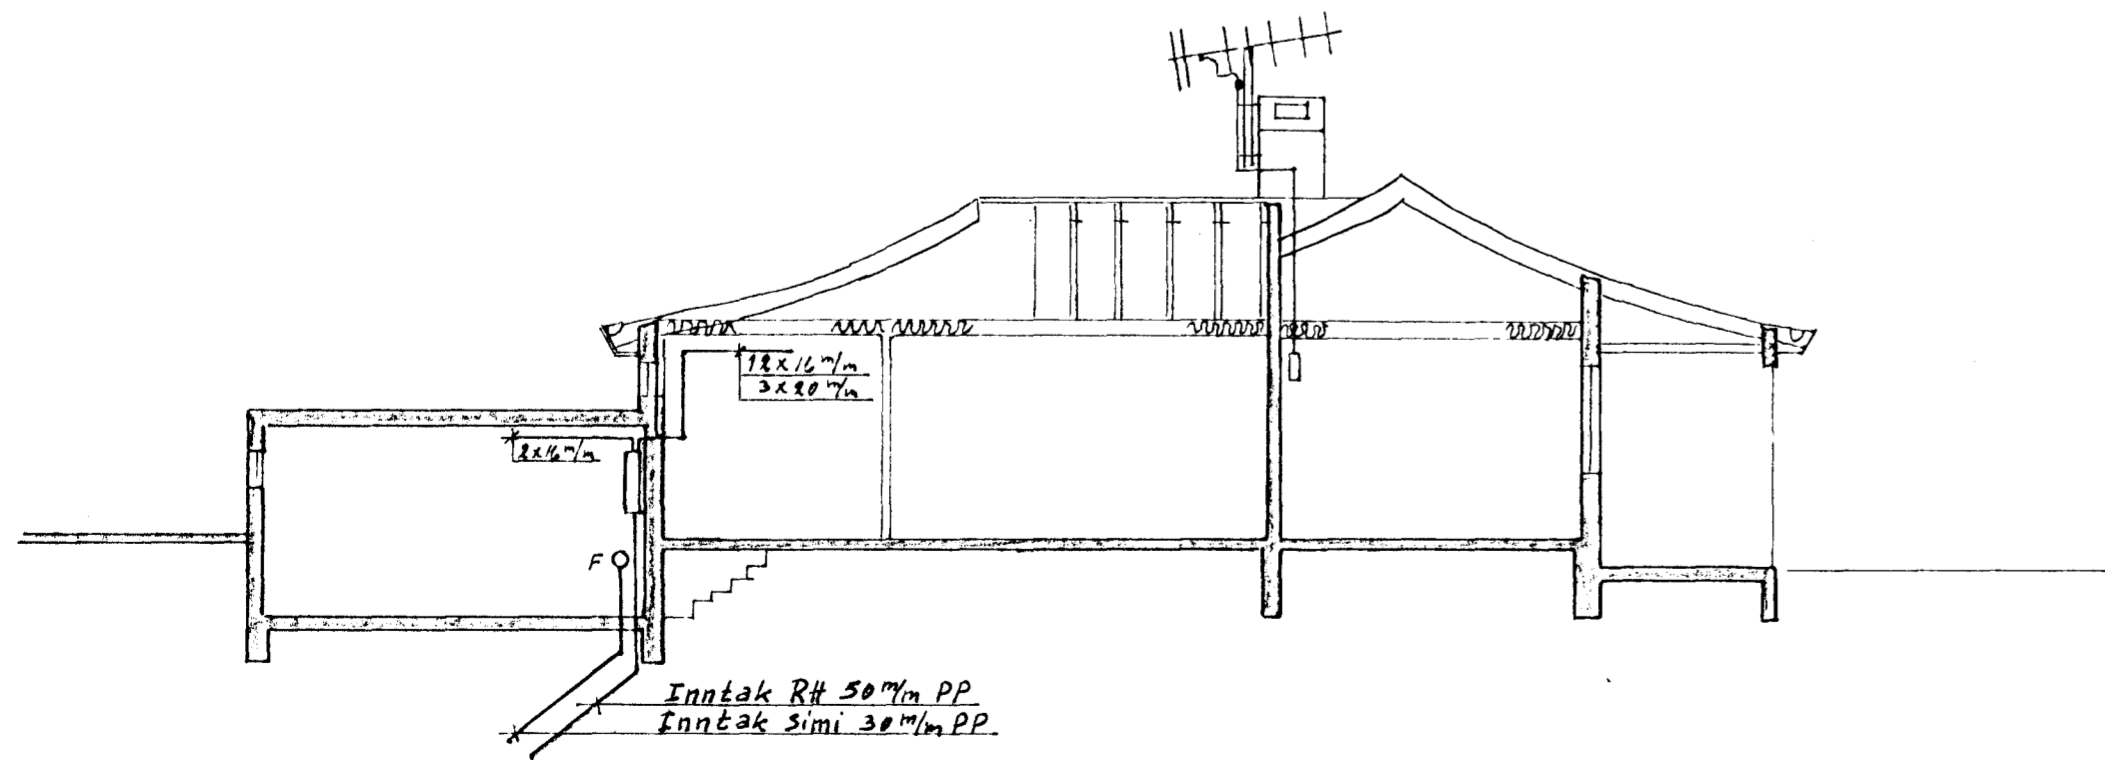

Þverskurður

Tengja skal saman sökkultein og heita- og kaldvatnskerfi hússins við safnskinnu í töflu

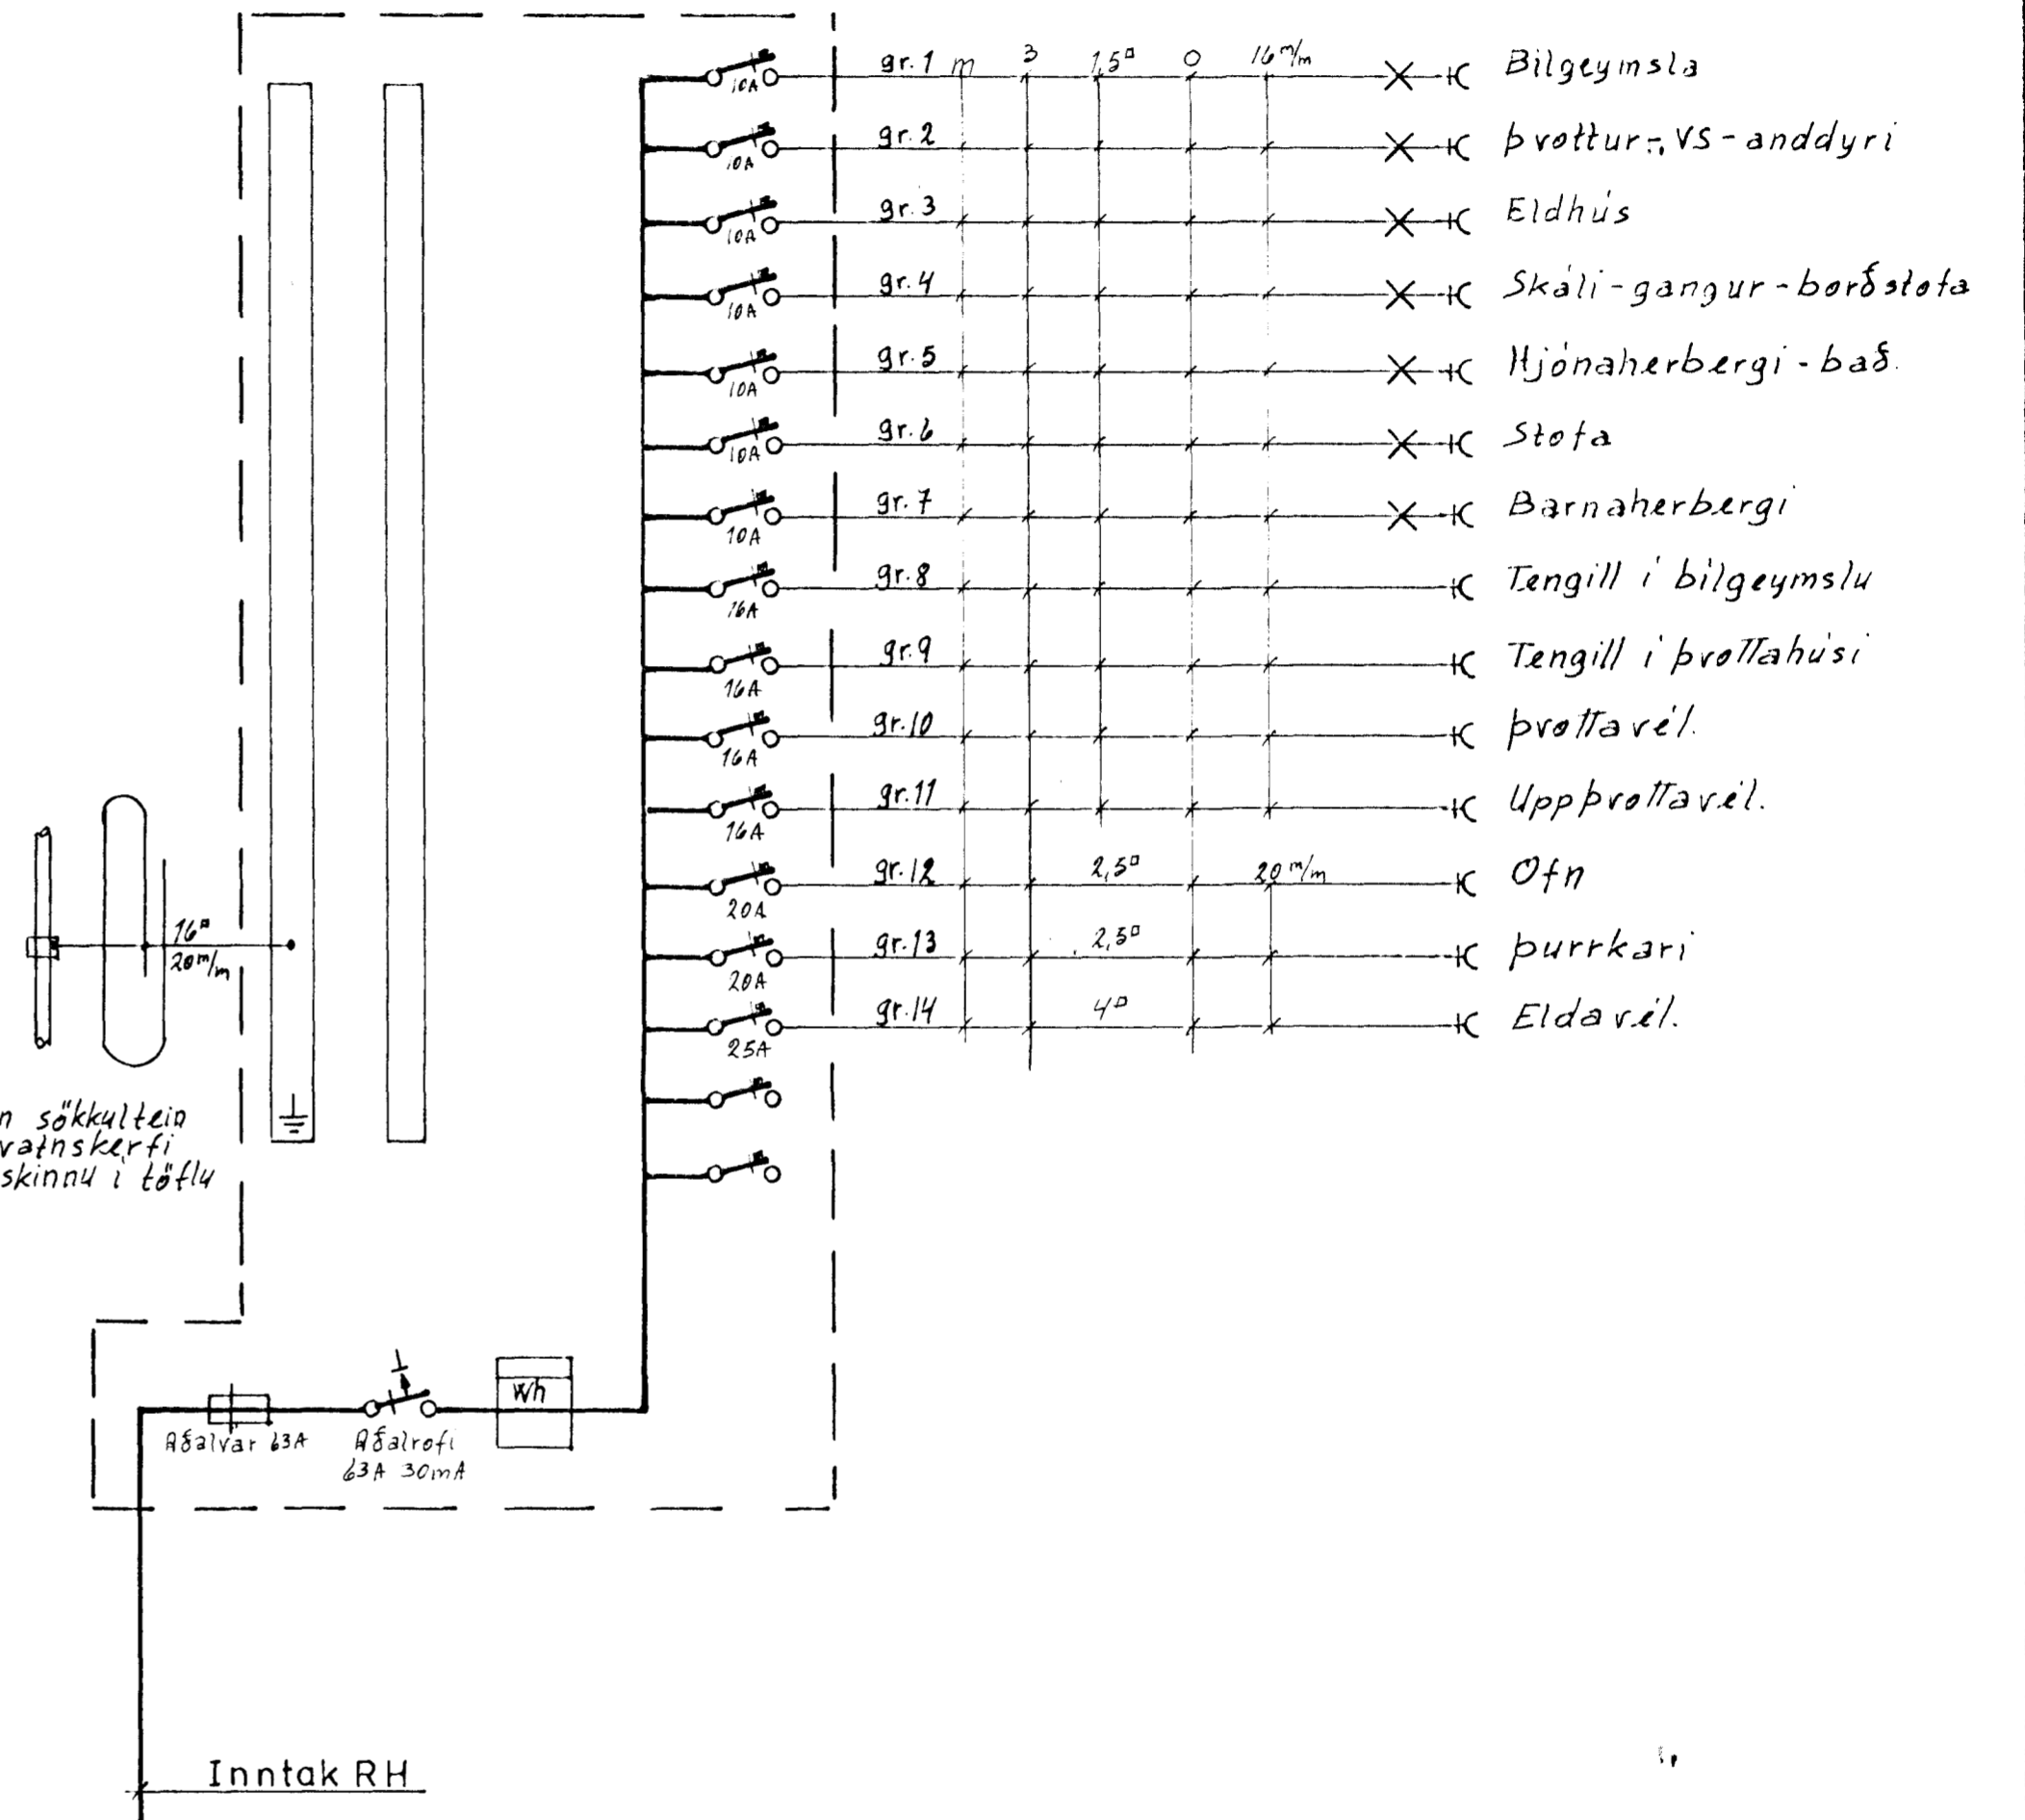

Einlínumynd

Blómvangur 17 Hafnarfirði

Einlínumynd	Dags. 9.5. 1985
Afstöðumynd	Hannað: <i>Rú</i>
Þverskurður	Teiknað: <i>Rú</i>
Teikning númer: 117	M.kv. 1:100 1:500
<i>Rinnar Pálsson Blóm. 20 Hafnarf. S. 52412</i>	Blað 2 af 2