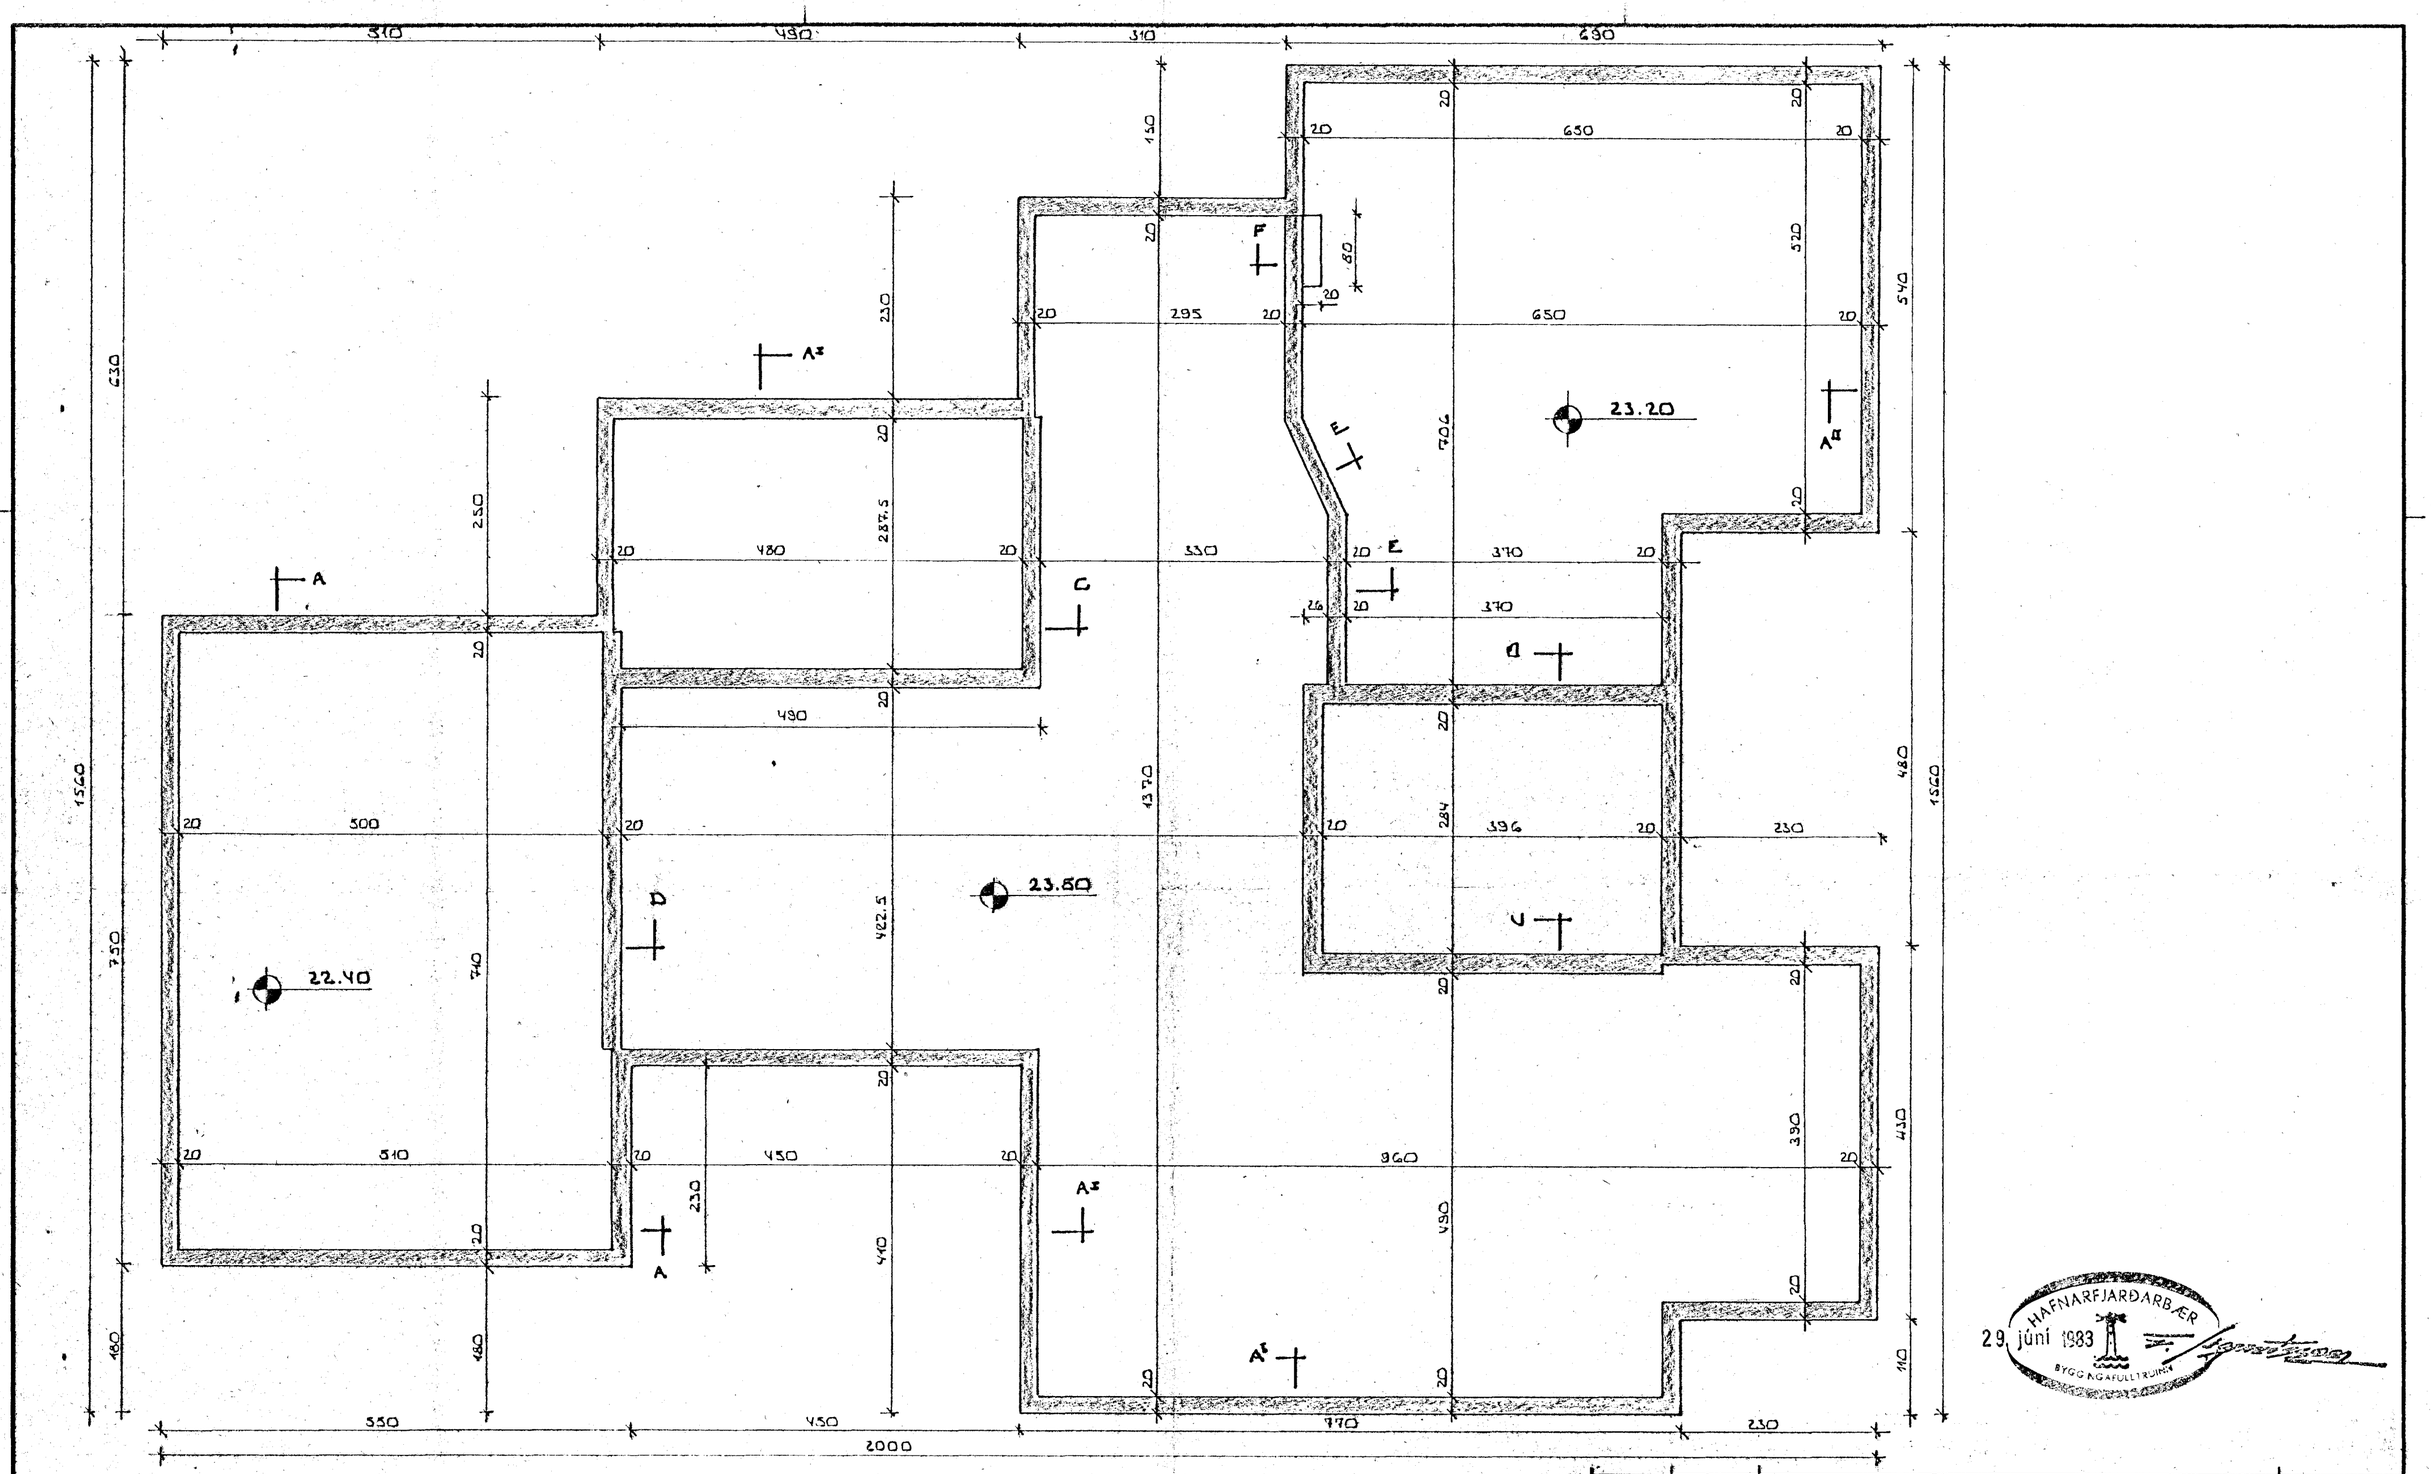

GRUNNMYND ~ 1:50

HAFNARFJARÐARBÆR
29. júní 1983
BYGGINGAFULLTRÚINN

BR.NR.	DAGS.	EÐLI BREYTINGAR	SIGN.

BLÓMVANGUR 17 HAFNARFIRÐI

GRUNNMYND - UNDIRSTÖÐUR

MÆLIKV. ~ 1:50

DAGS.	MAÍ '83
HANNAÐ	
TEIKNAÐ	
VERK NR.	8318
BLAÐ NR.	

SIGURÐUR ÞORLEIFSSON TÆKNIFRÆÐINGUR F.T.F.Í.

STRANDGÖTU 11 HAFNARFIRÐI SÍMI 54751