


Blaivangur 18  
 GLITVANGUR NR 3 - HAFNARFIRÐI M. 1:100


Sambykkt á fundi bygginga-  
 neindar þ. 25. 11. 1970

BYGGINGAFULLTRÚINN  
 Í HAFNARFIRÐI

*[Signature]*

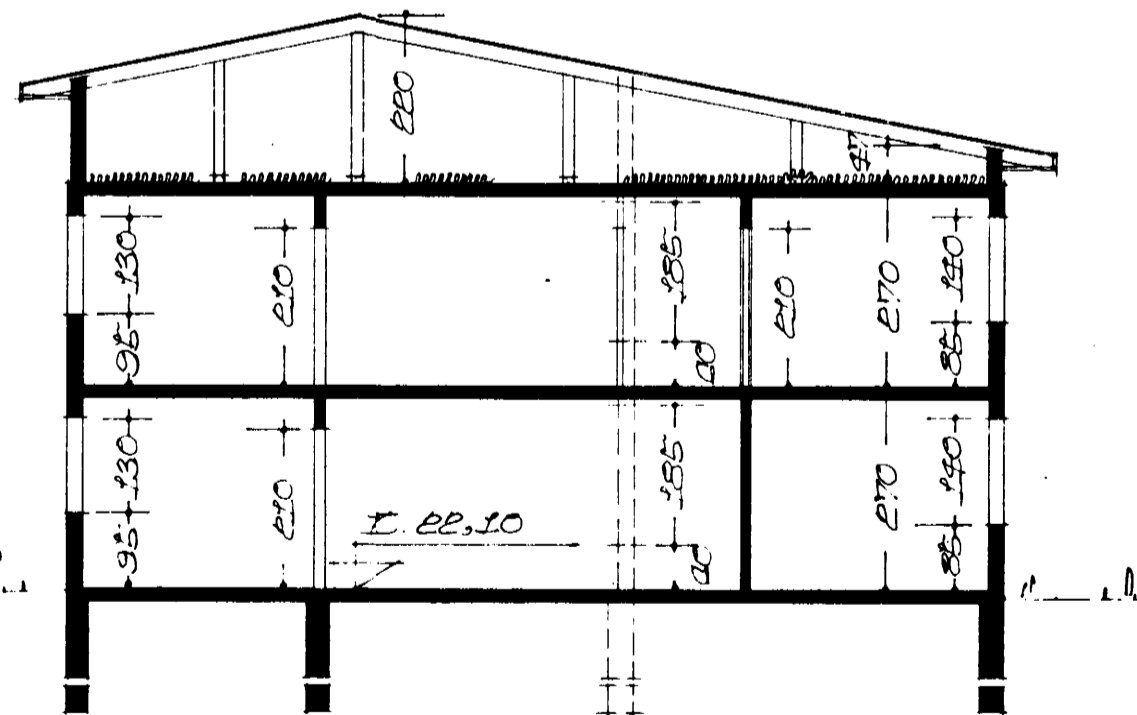

SKURÐUR A-A

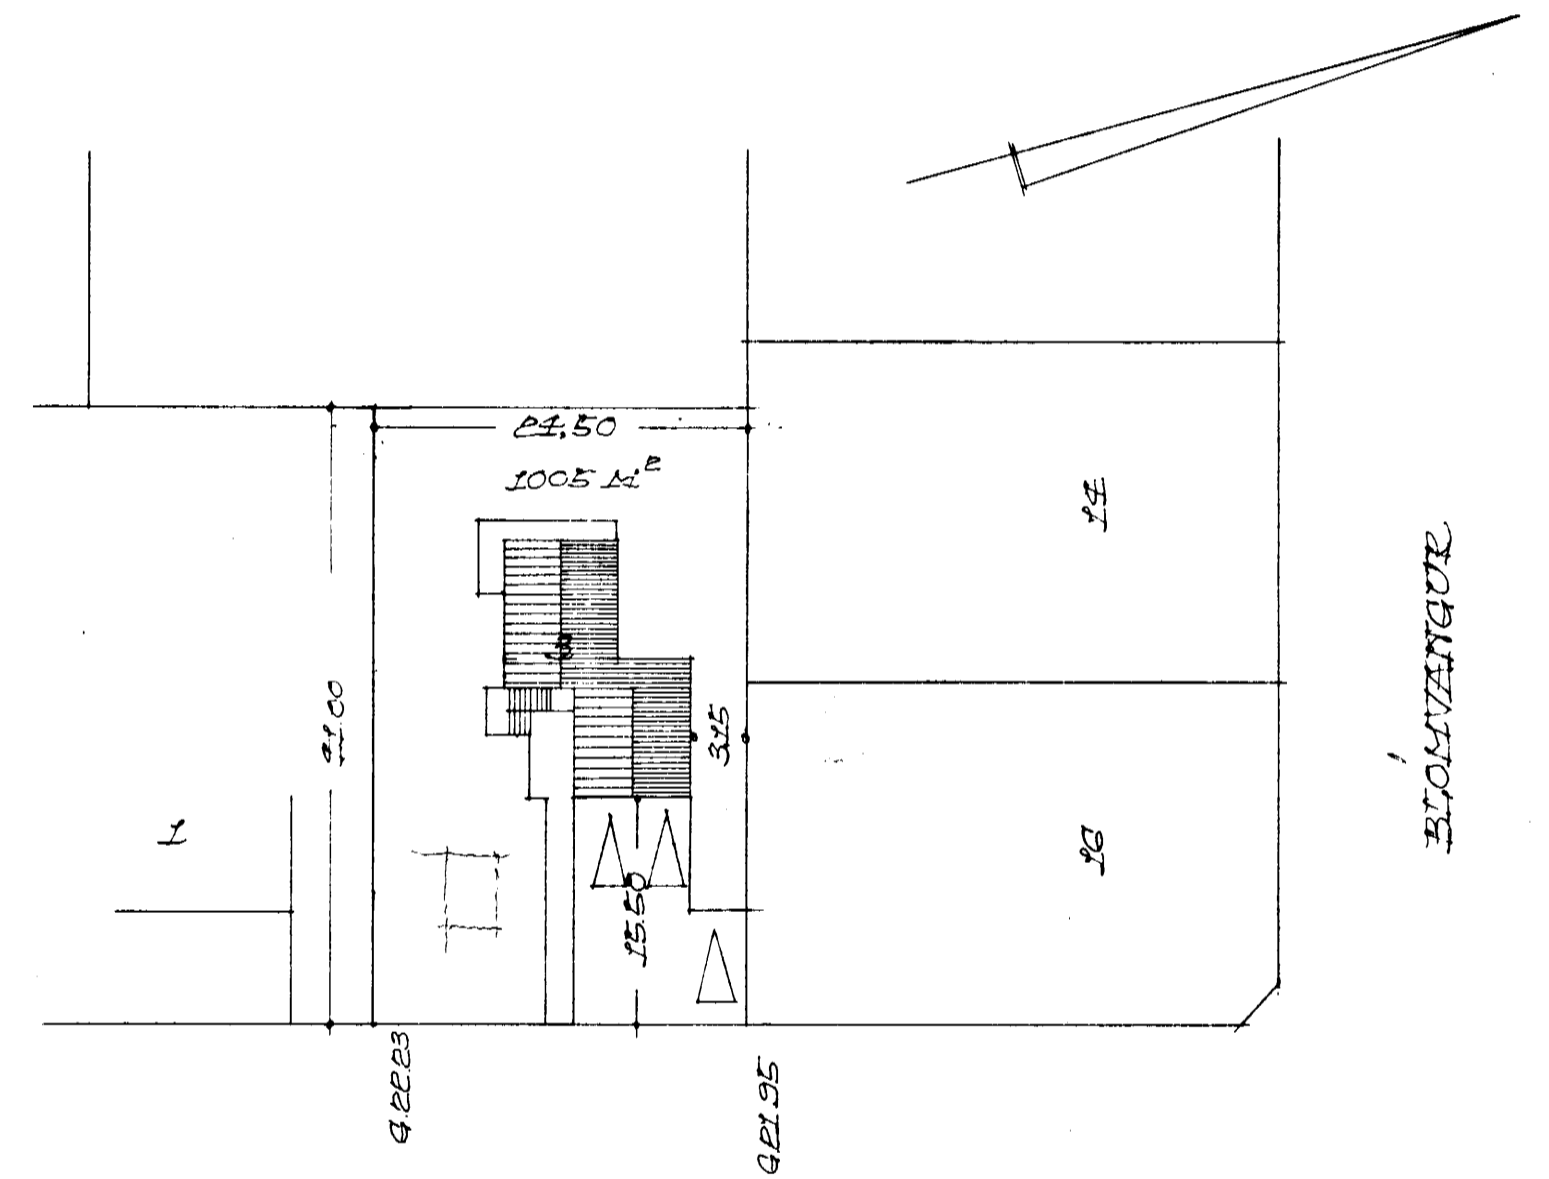

GLITVANGUR  
 AFGTÖÐURMUND M. 1:500

REYKJAVÍK Í NOV. 1970  
 Hjartan Sveinsson