


Blaunangur 18  
 BLAUNANGUR NR 3 HAFNARFJÓDI M. 1:100

Samþykkt á fundi bygginga-  
 nefndar þ. 25. 11. 1970


BYGGINGAUFDRÖNN  
 Í HAFNARFJÓDI

E. Sigurðsson

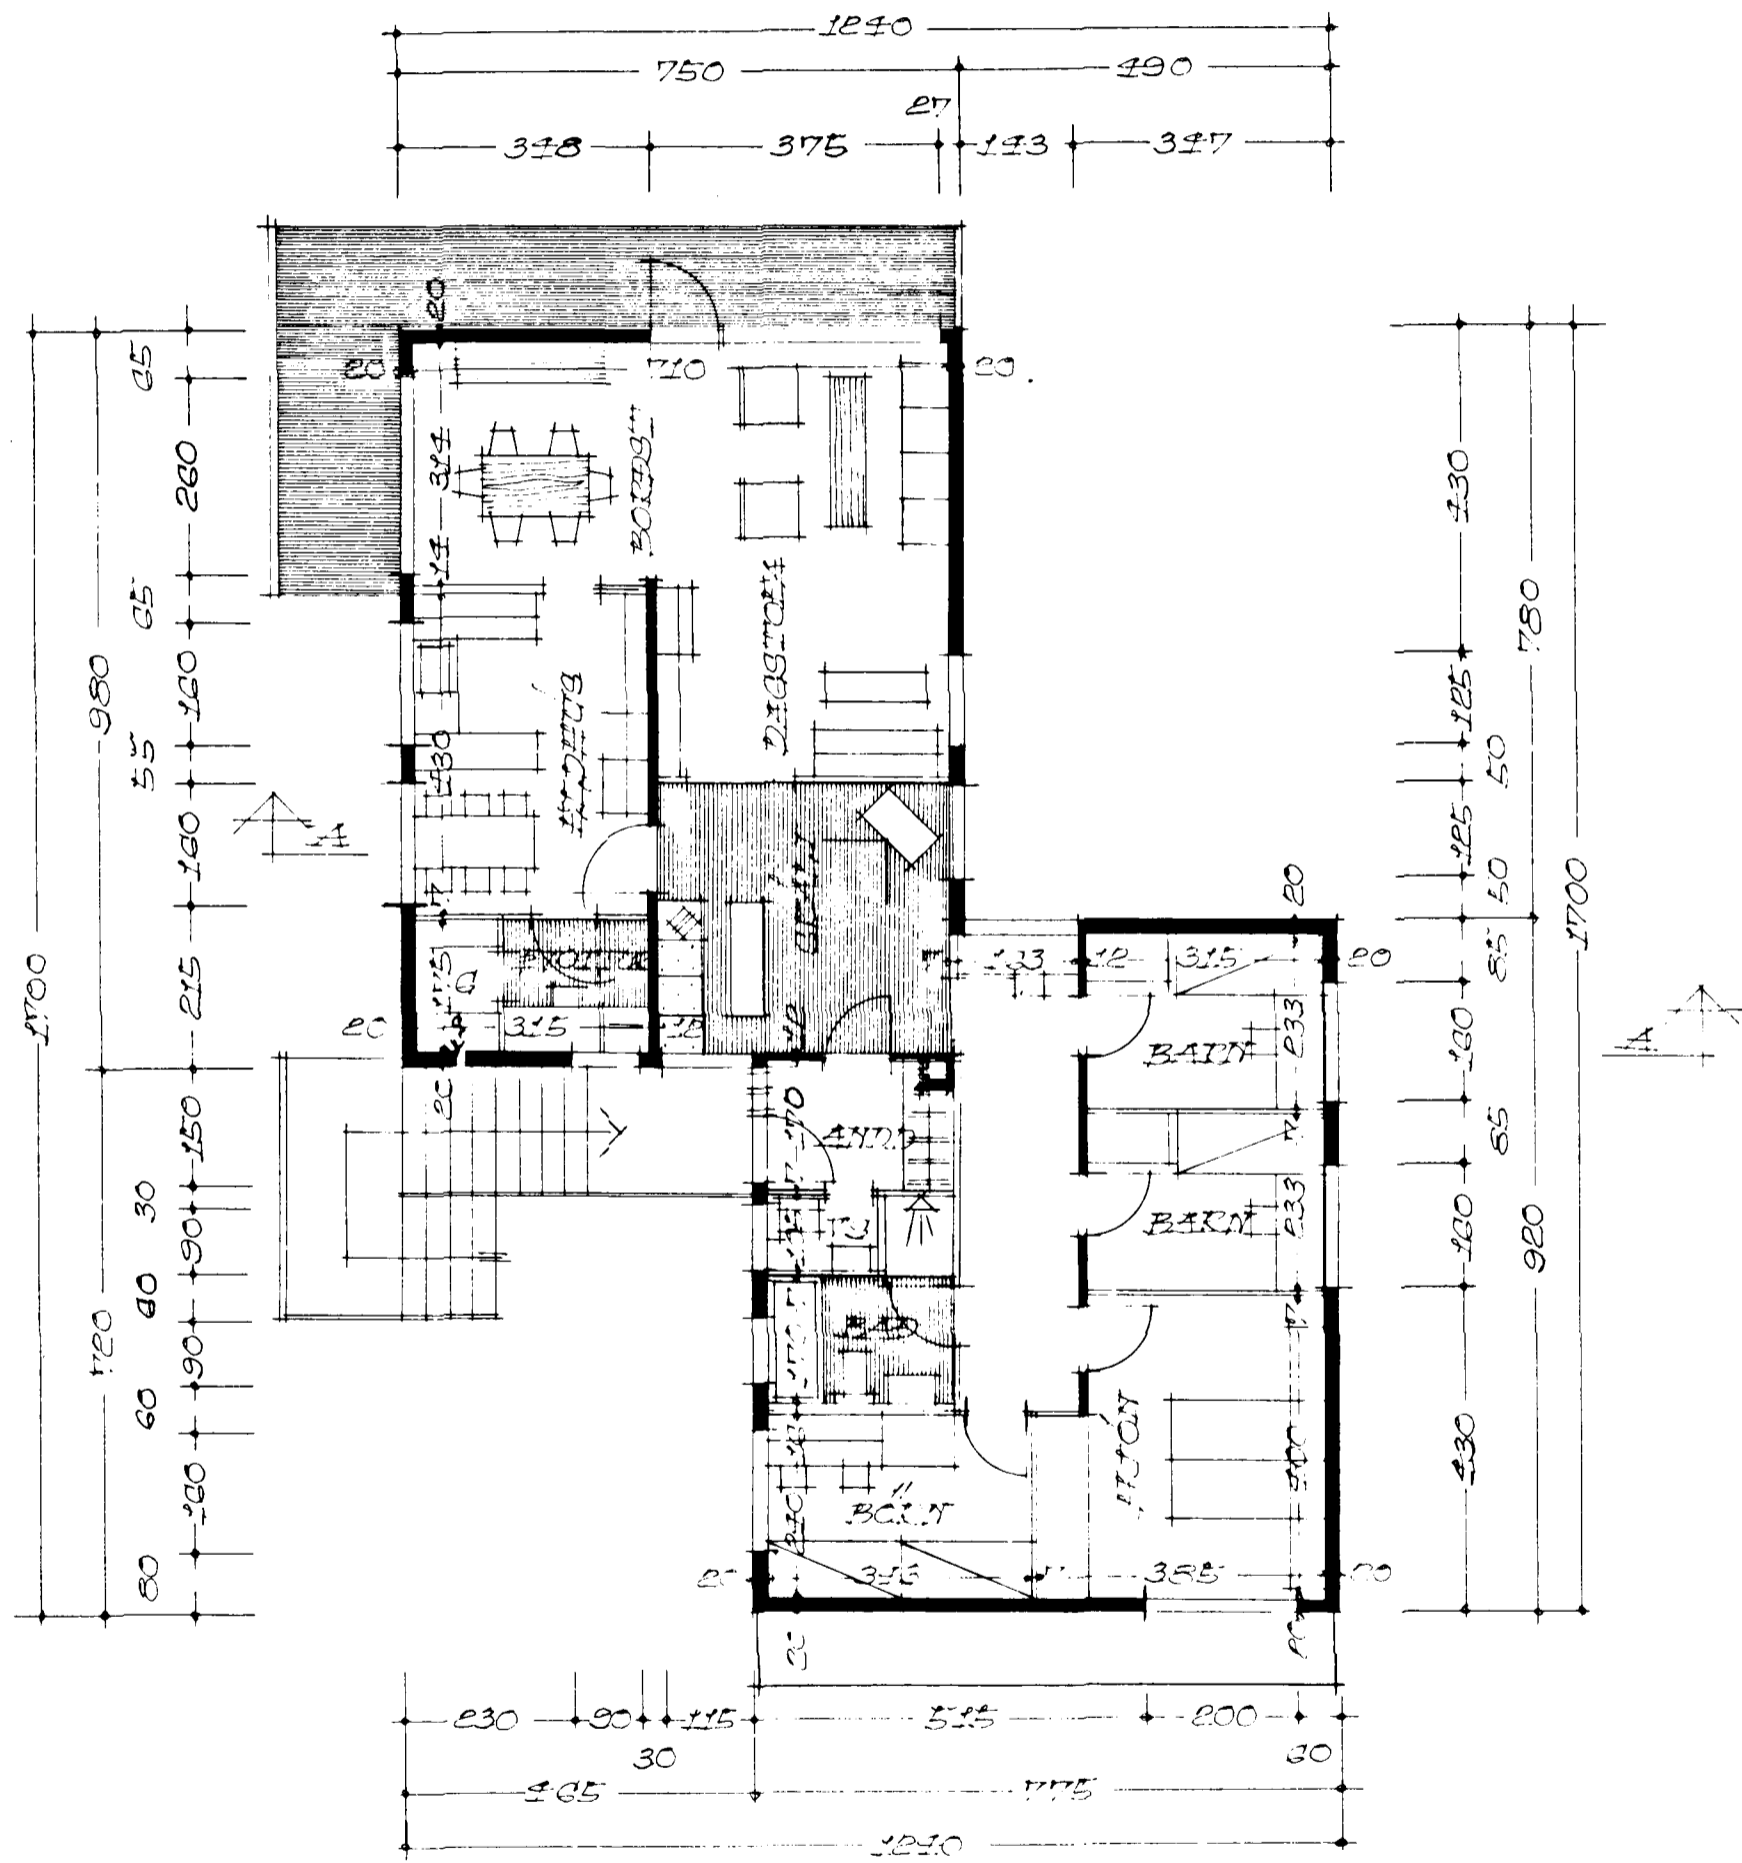

GRUNNLAGIÐ 0 HÆÐ

FLAÐARMÁL, HUGB 139,30 M<sup>2</sup>

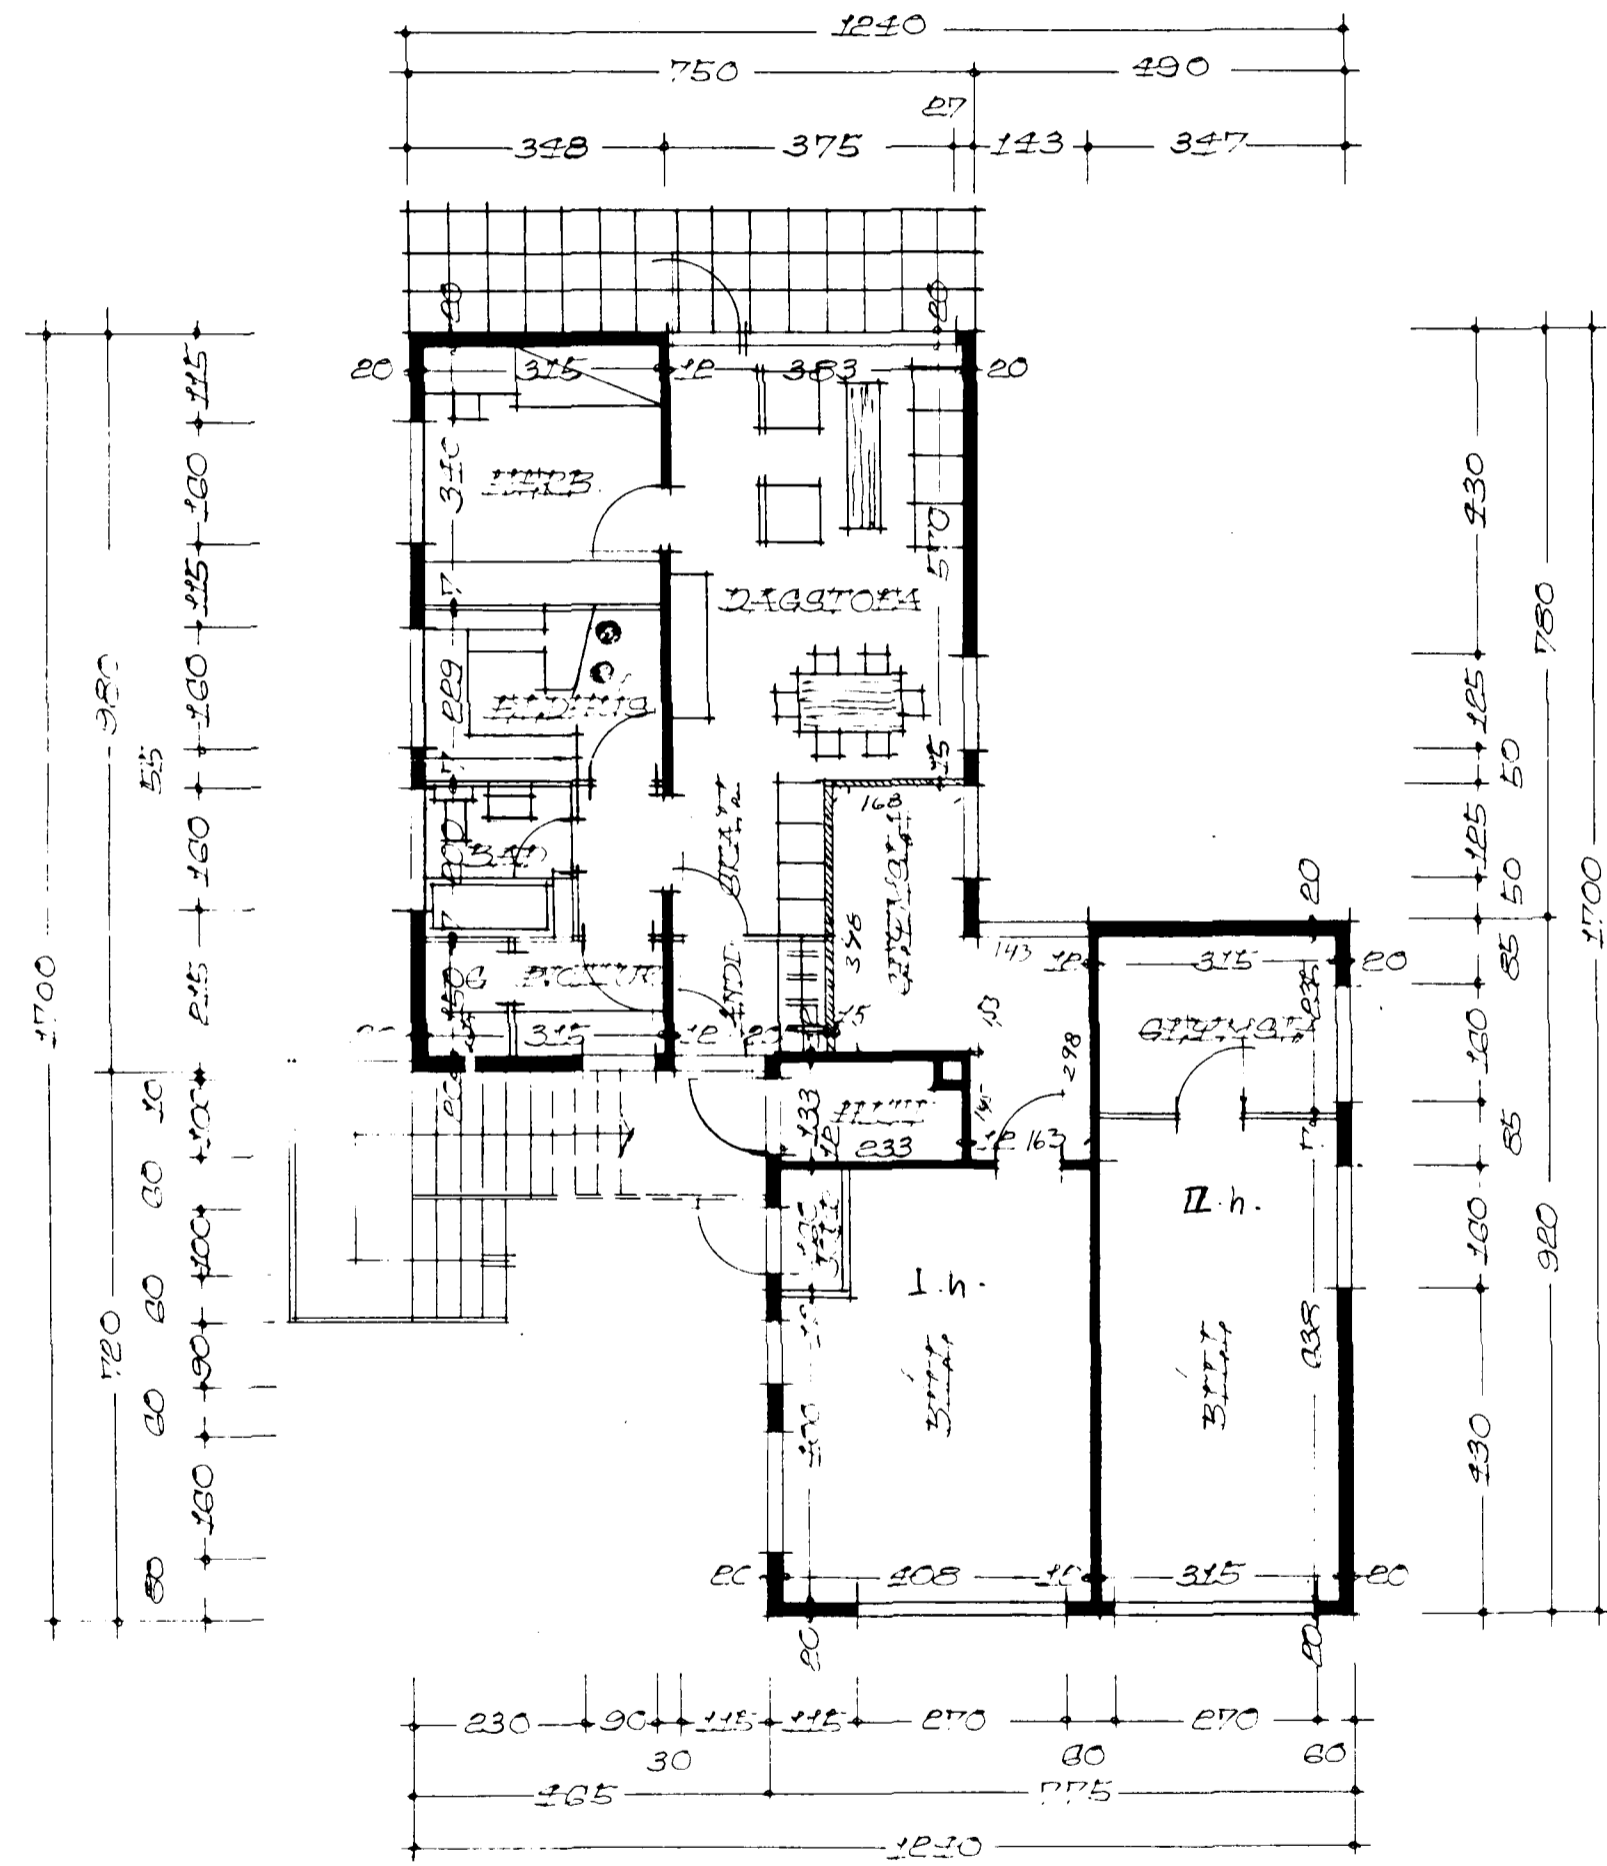

GRUNNLAGIÐ 1 HÆÐ

REKJUVÍK Í JÚN 1970  
 Þjartan Sveinsson