GLITVANGUR 1. Blómvangur 18

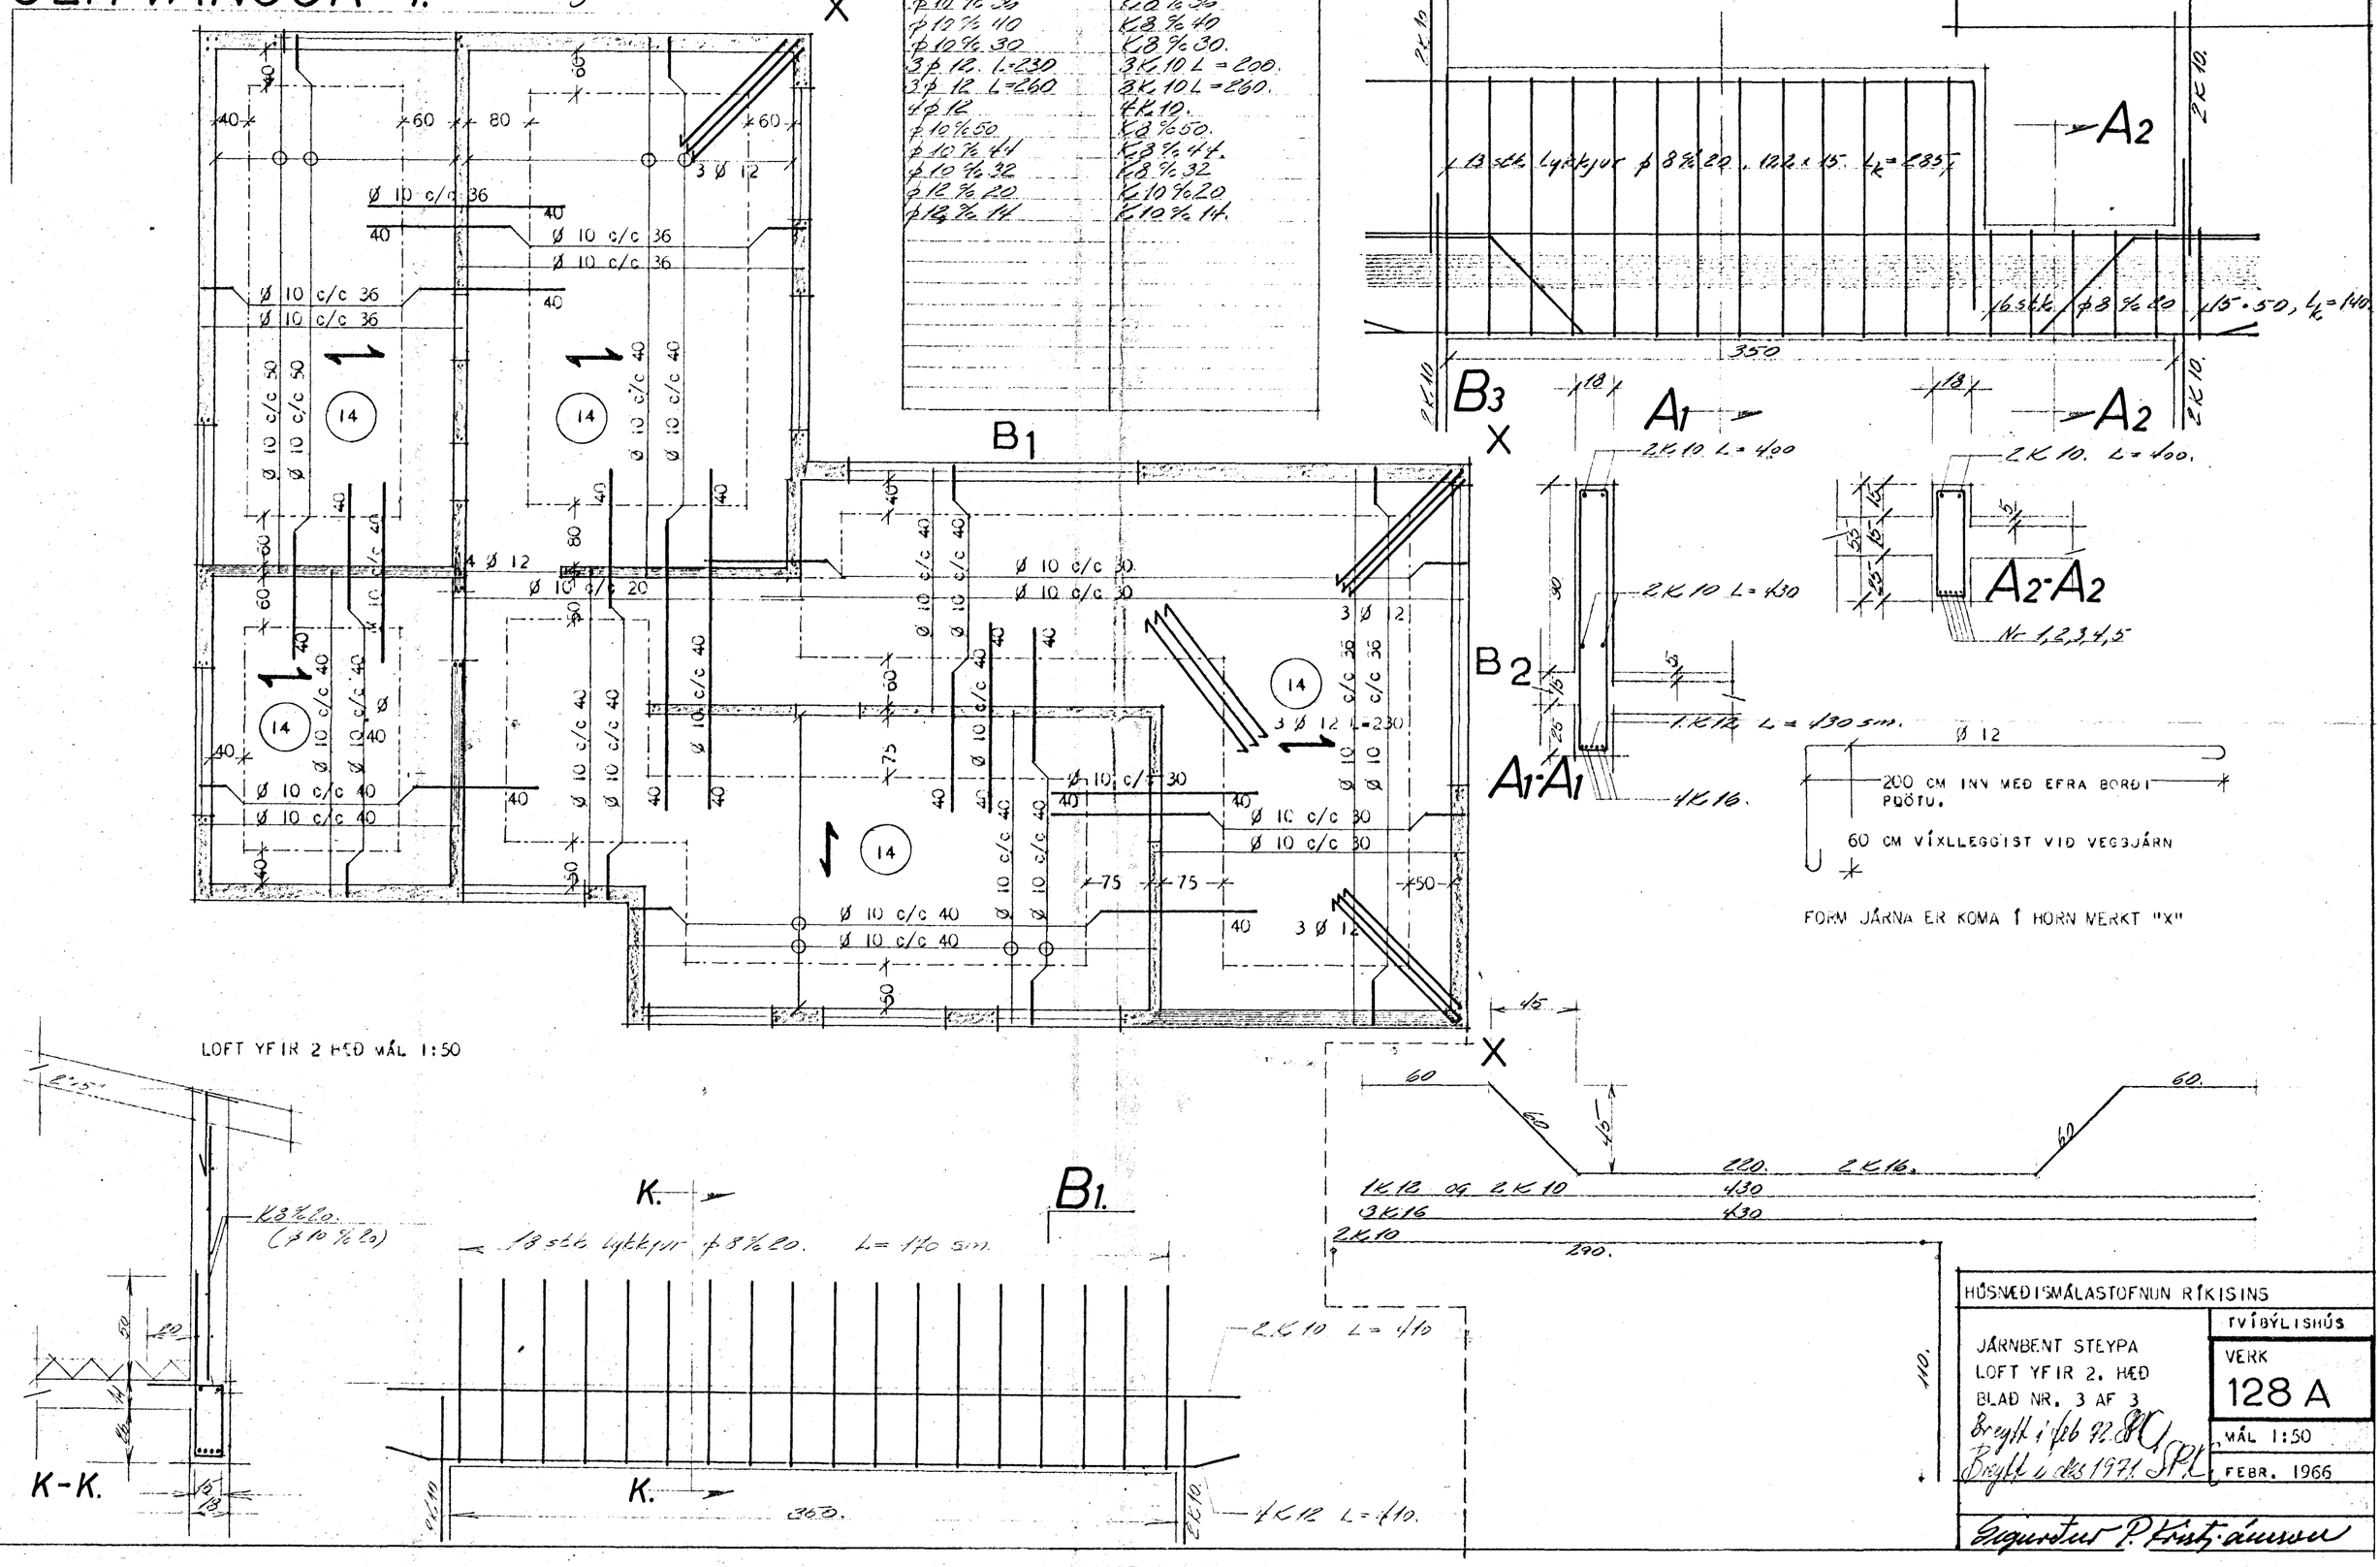

Stál í plötum.

Sléttstál 37.	Kambstál Ks 40.
ø 10 % 36	K8 % 36
ø 10 % 40	K8 % 40
ø 10 % 30	K8 % 30.
3 ø 12. L=230	3K 10 L = 200.
3 ø 12 L=260	8K 10 L = 260.
4 ø 12	4K 10.
ø 10 % 50	K8 % 50.
ø 10 % 44	K8 % 44.
ø 10 % 32	K8 % 32
ø 12 % 20	K10 % 20
ø 12 % 14	K10 % 14.

HÚSNÆÐISMÁLASTOFNUN RÍKISINS

JÁRNBENT STEYPA
LOFT YFIR 2. HÆÐ
BLAÐ NR. 3 AF 3

TVÍBÝLISHÚS

VERK 128 A

MÁL 1:50

FEBR. 1966

Breytt í feb 72. SPC
Breytt í des 1971. SPC

Sigurður P. Kristjánsson