



801
997
102
01.00

Samþykkt á fundi bygginga-
nefndar þ. 1/10 1969

BYGGINGAFULLTRÚINN
Í HAFNARFIRÐI

E. Sigurðsson



Bilgagnstán byggist samlínis
aðalhusinu.
Gengið verði frá opnu
eldstovni í samræði við
sl. telvildistjórn.

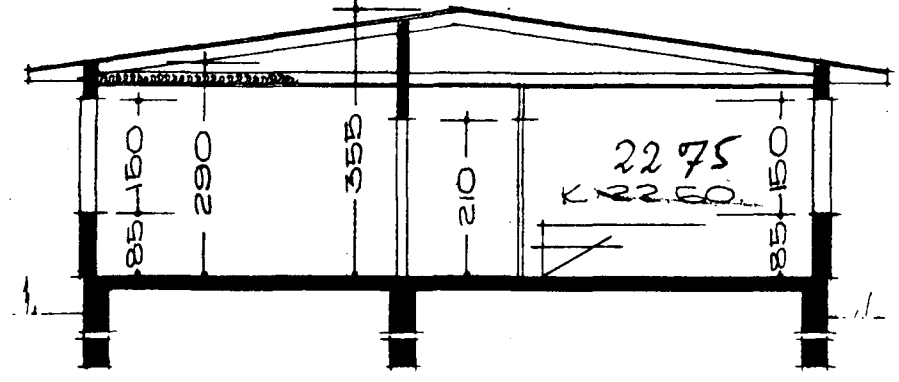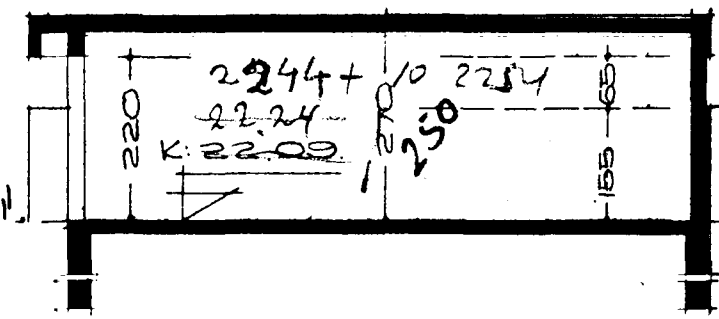

SKURÐUR B-B.

SKURÐUR A-A.

AFSTÖÐUMYND I MÁL 1:500
FLATARMÁL HUSS. 172.40 M²
FLATARMÁL LÖÐAR. 762 M²

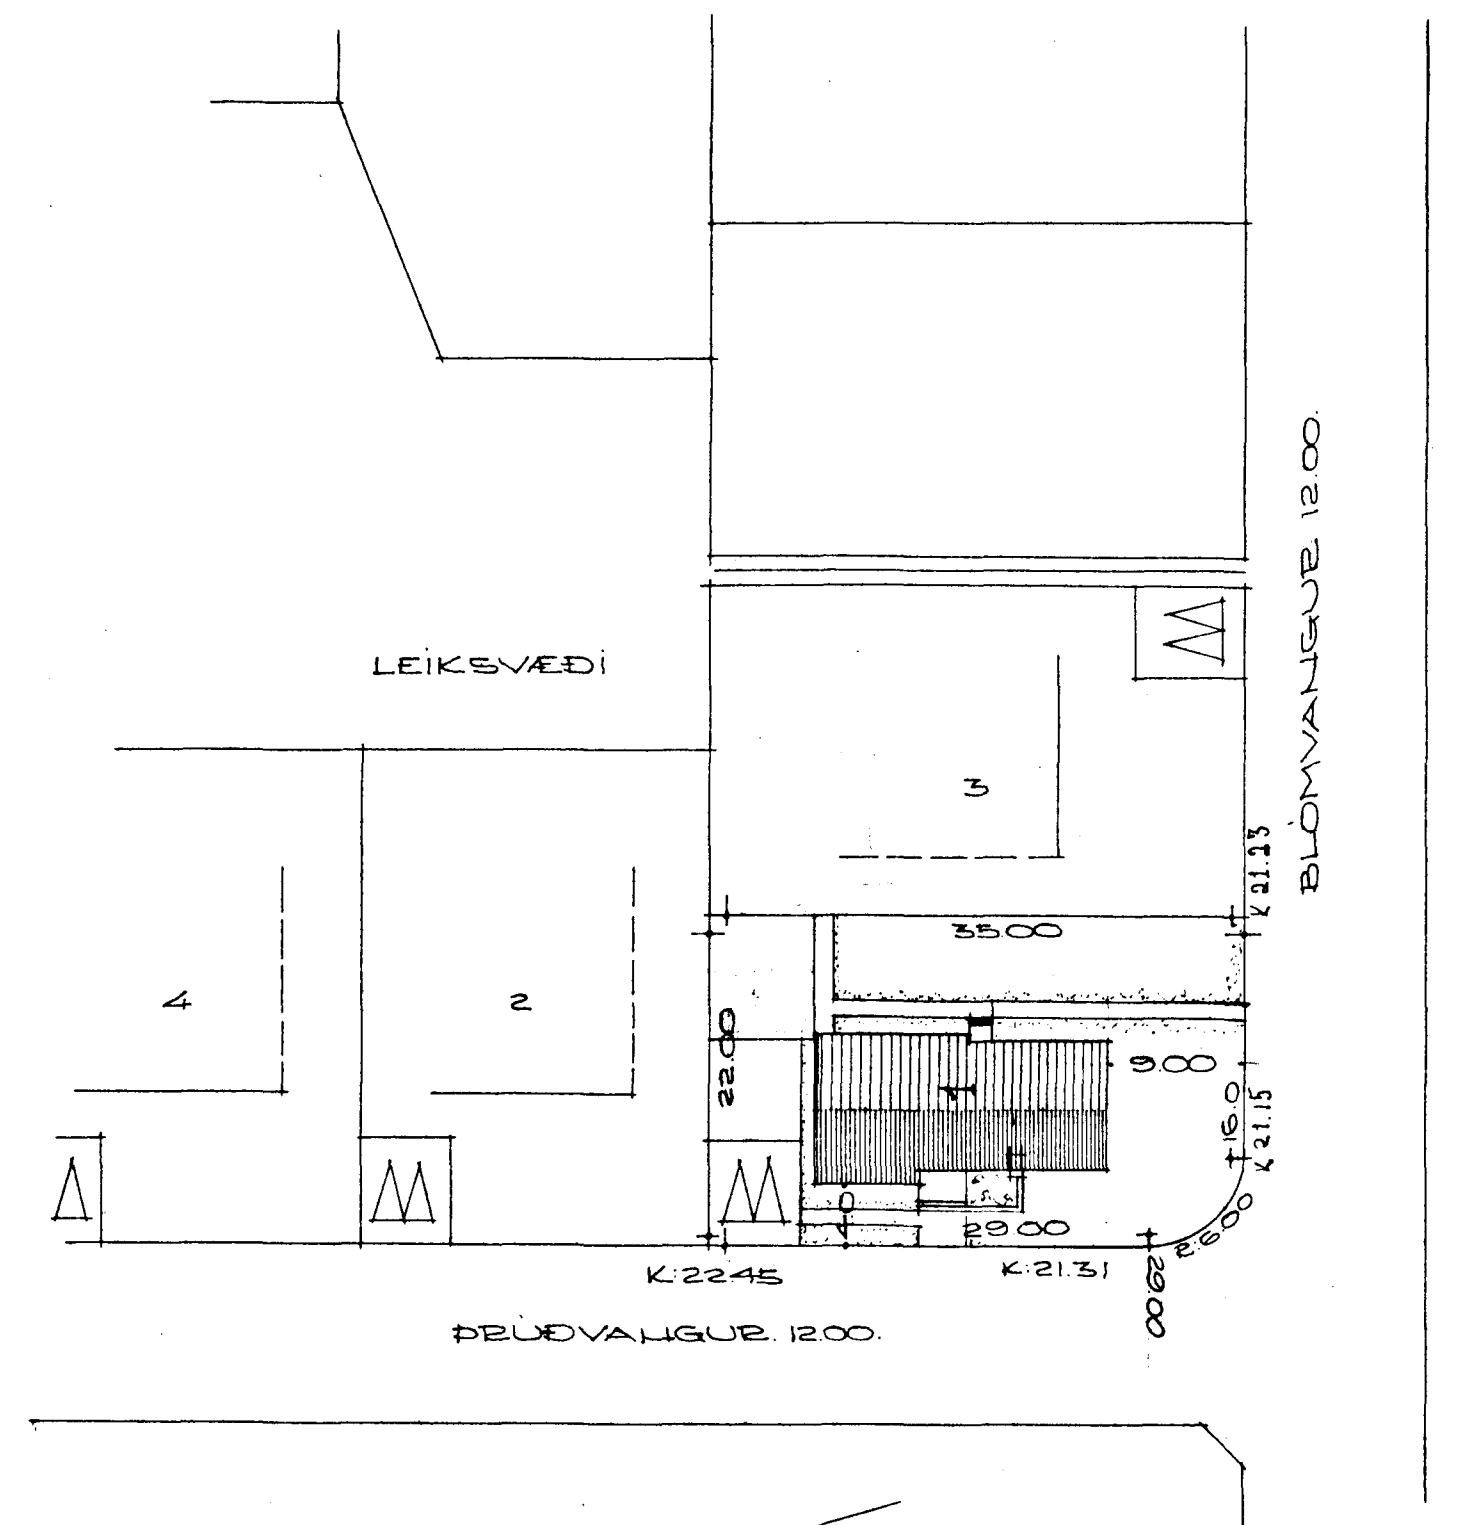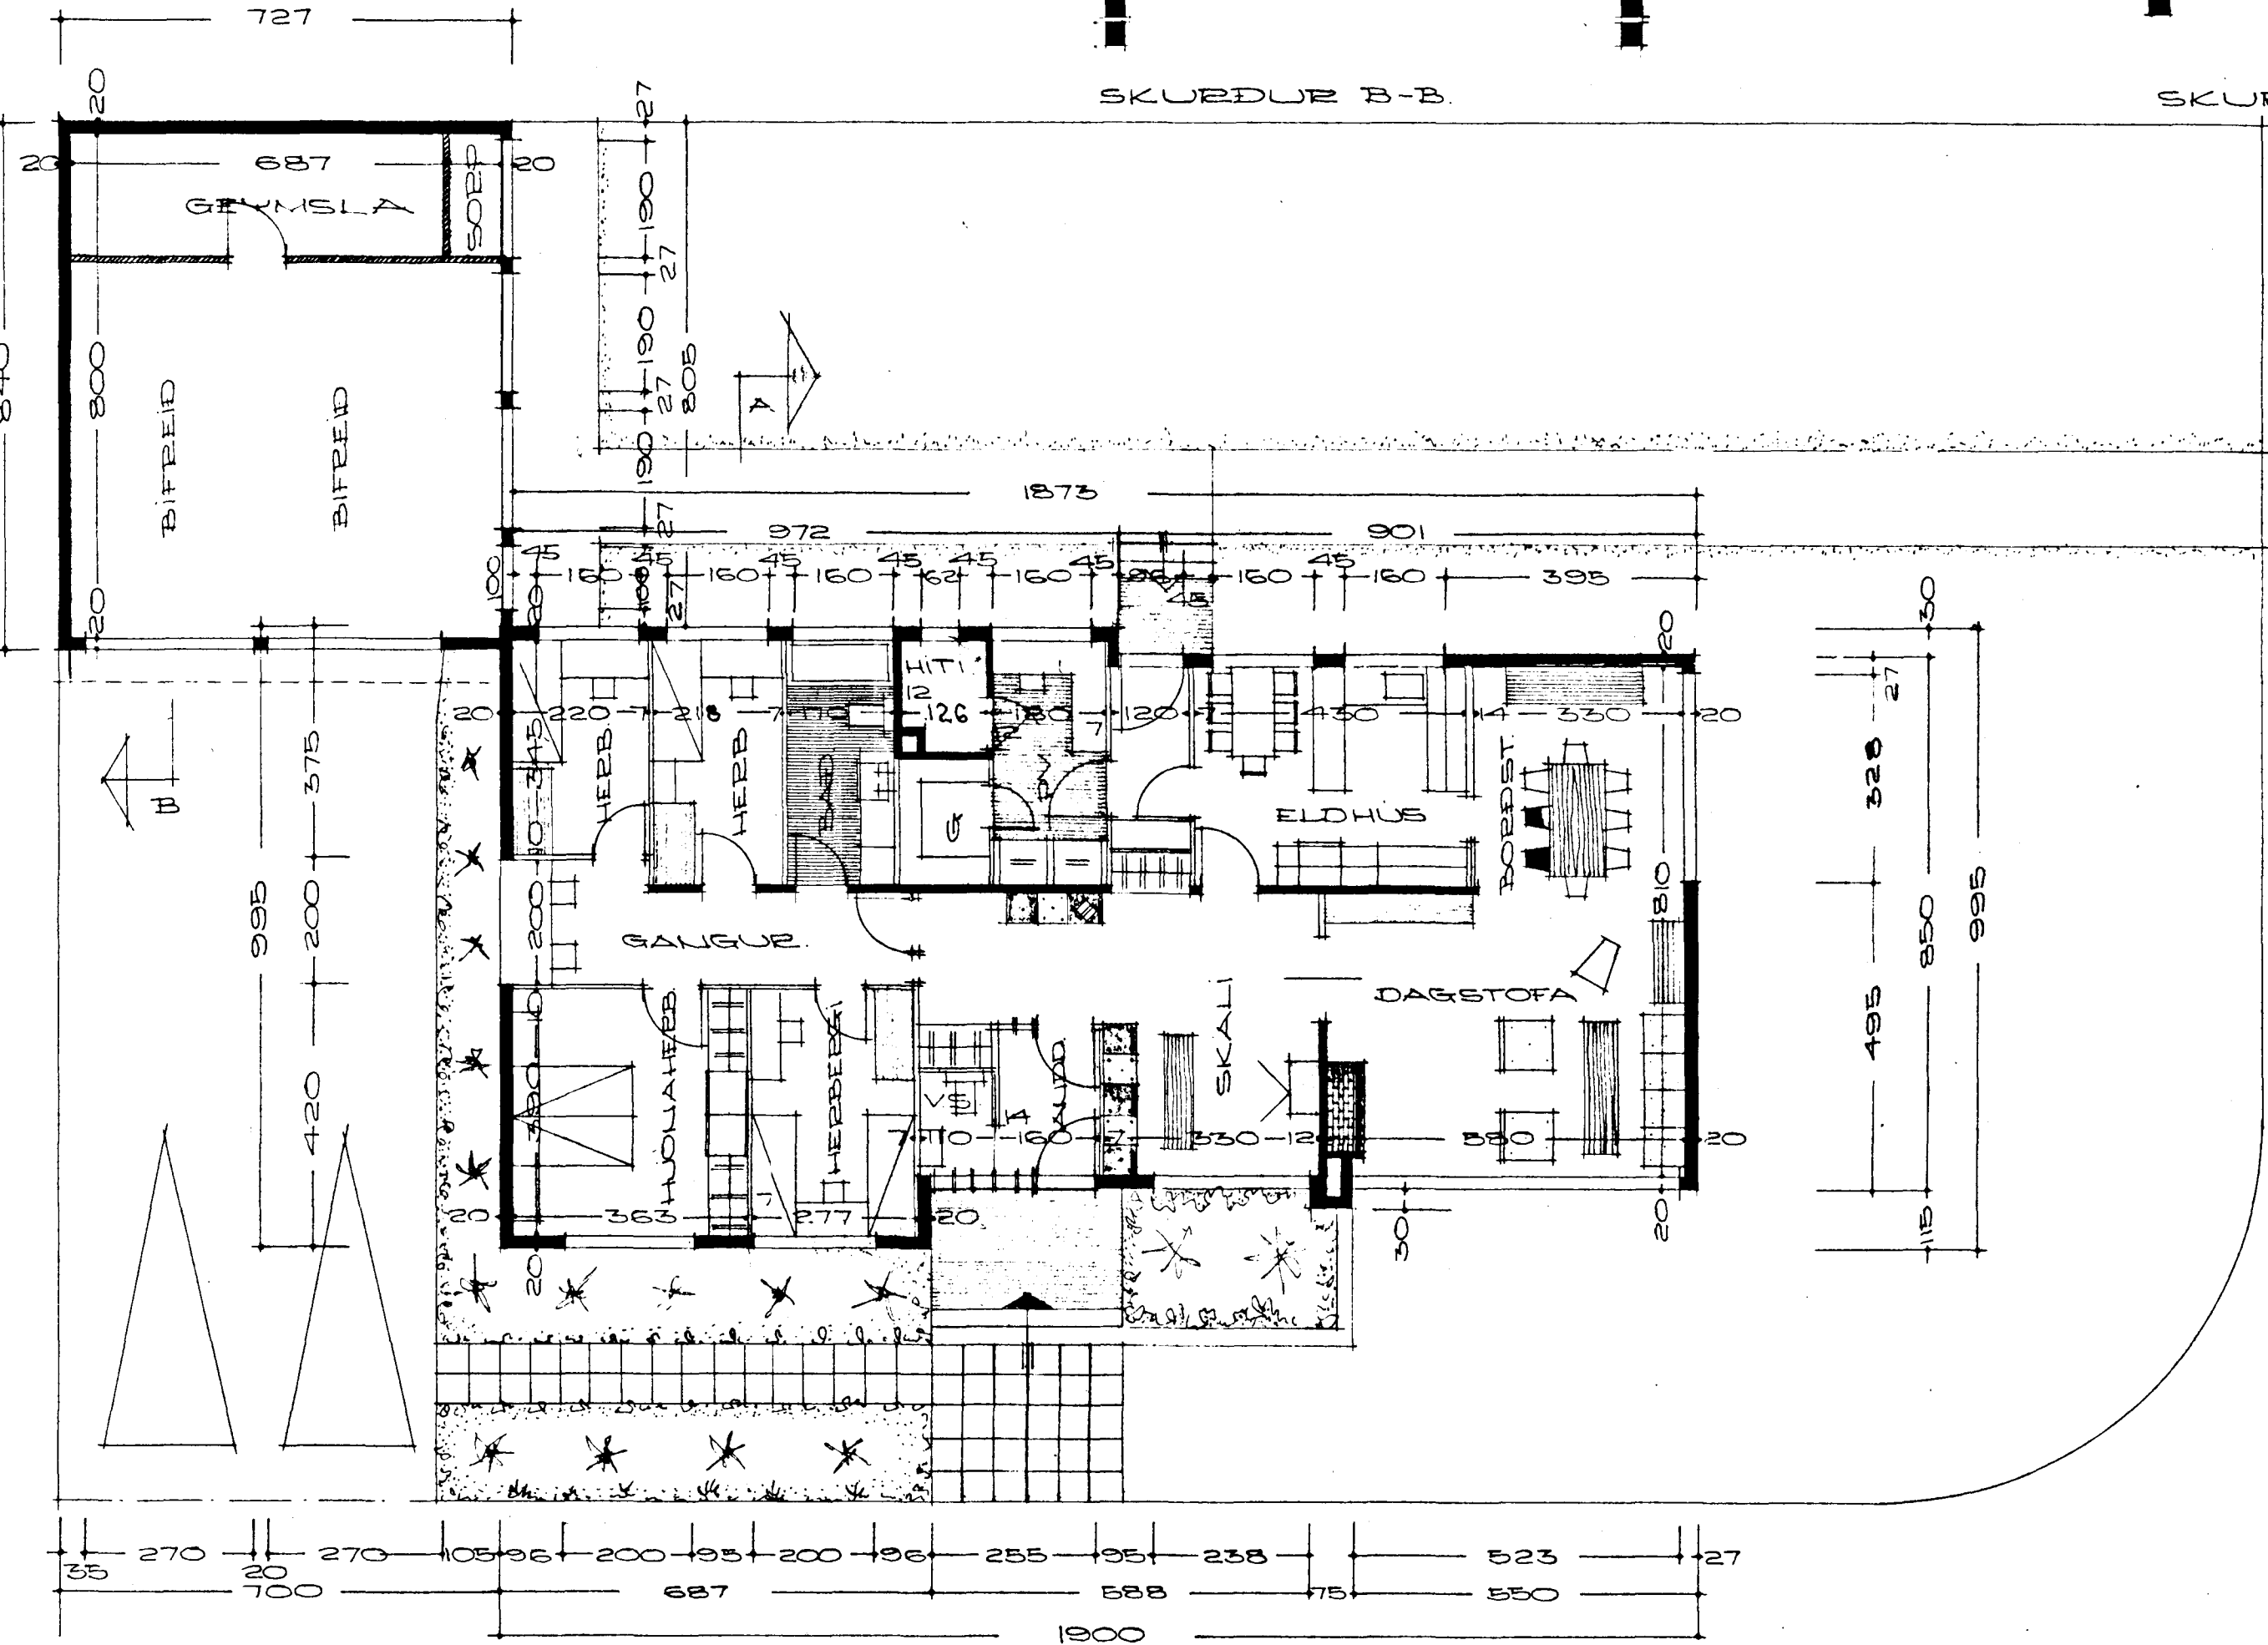

REYKJAVÍK 1. SEPTEMBER 1969.

E. Sigurðsson