


ATHUGASEMDIR:

1. NOTA SKAL PLASTPIPU UTANHÚSS
2. PIPUR FYRIR KALT VATN I RAUFUM, SKULU BIKAÐAR TVISVAR, EINANGRAÐAR MEÐ 2cm GLERULLARHÓLKUM EÐA ÖÐRU JAFNGÓÐU OG VAFÐAR MEÐ SÍSALPAPPA. PIPUR I NEDSTA GOLFI SKULU AUK ÞESS VAFÐAR MEÐ HESSIANSTRIGA EFTIR FYRRI UMFERÐ MEÐ BIKI.
3. PÍPUR FYRIR HEITT VATN I RAUFUM SKULU EINANGRAÐAR MEÐ 2cm GLERULLARHÓLKUM EÐA ÖÐRU JAFNGÓÐU OG VAFÐAR MEÐ SÍSALPAPPA.
4. SÝNILEGAR PIPUR SKAL AUK ÞESS VEFJA MEÐ GRISJU, LÍMBERA OG TVÍMÁLA
5. ALLT EFNI, PÍPUR OG FITTINGS SKAL VERA GALVANISERAÐ
6. KERFI SKAL ÞRÝSTIPRÓFA MEÐ KÖLDU VATNI OG 6 KG/cm² ÞRÝSTINGI.
7. BALLOFIX RENNILOKAR SÉU VID HVERT TÆKI
8. EINSTREYMISLOKAR VID ÞVOTTAVÉLAR
9. 30cm LOFTPÚÐAR Á LÓDRETTUM STÖMMUM

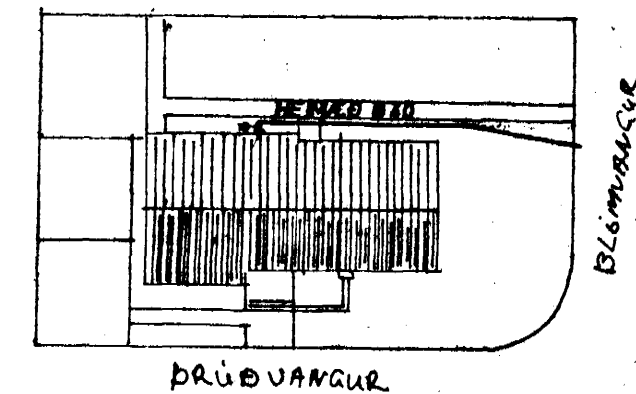

BLÓMVANGUR


AFSTAÐA 1:500

SKÝRINGAR:

- KALT VATN
- - - HEITT VATN
- KRANI KALT VATN
- KRANI HEITT VATN
- SÆTISLOKI
- RENNILOKI
- RENNILOKI MEÐ SPINDLI UPP ÚR JÖRD
- EINSTREYMISLOKI
- VATNSMÆLIR
- TÆMINGARVENTILL
- ÖRYGGISLOKI
- HEITT VATN HRINGRÁS

GV GARÐVATN

AÐRAR SKÝRINGAR SJÁ TEIKN NR. 1.

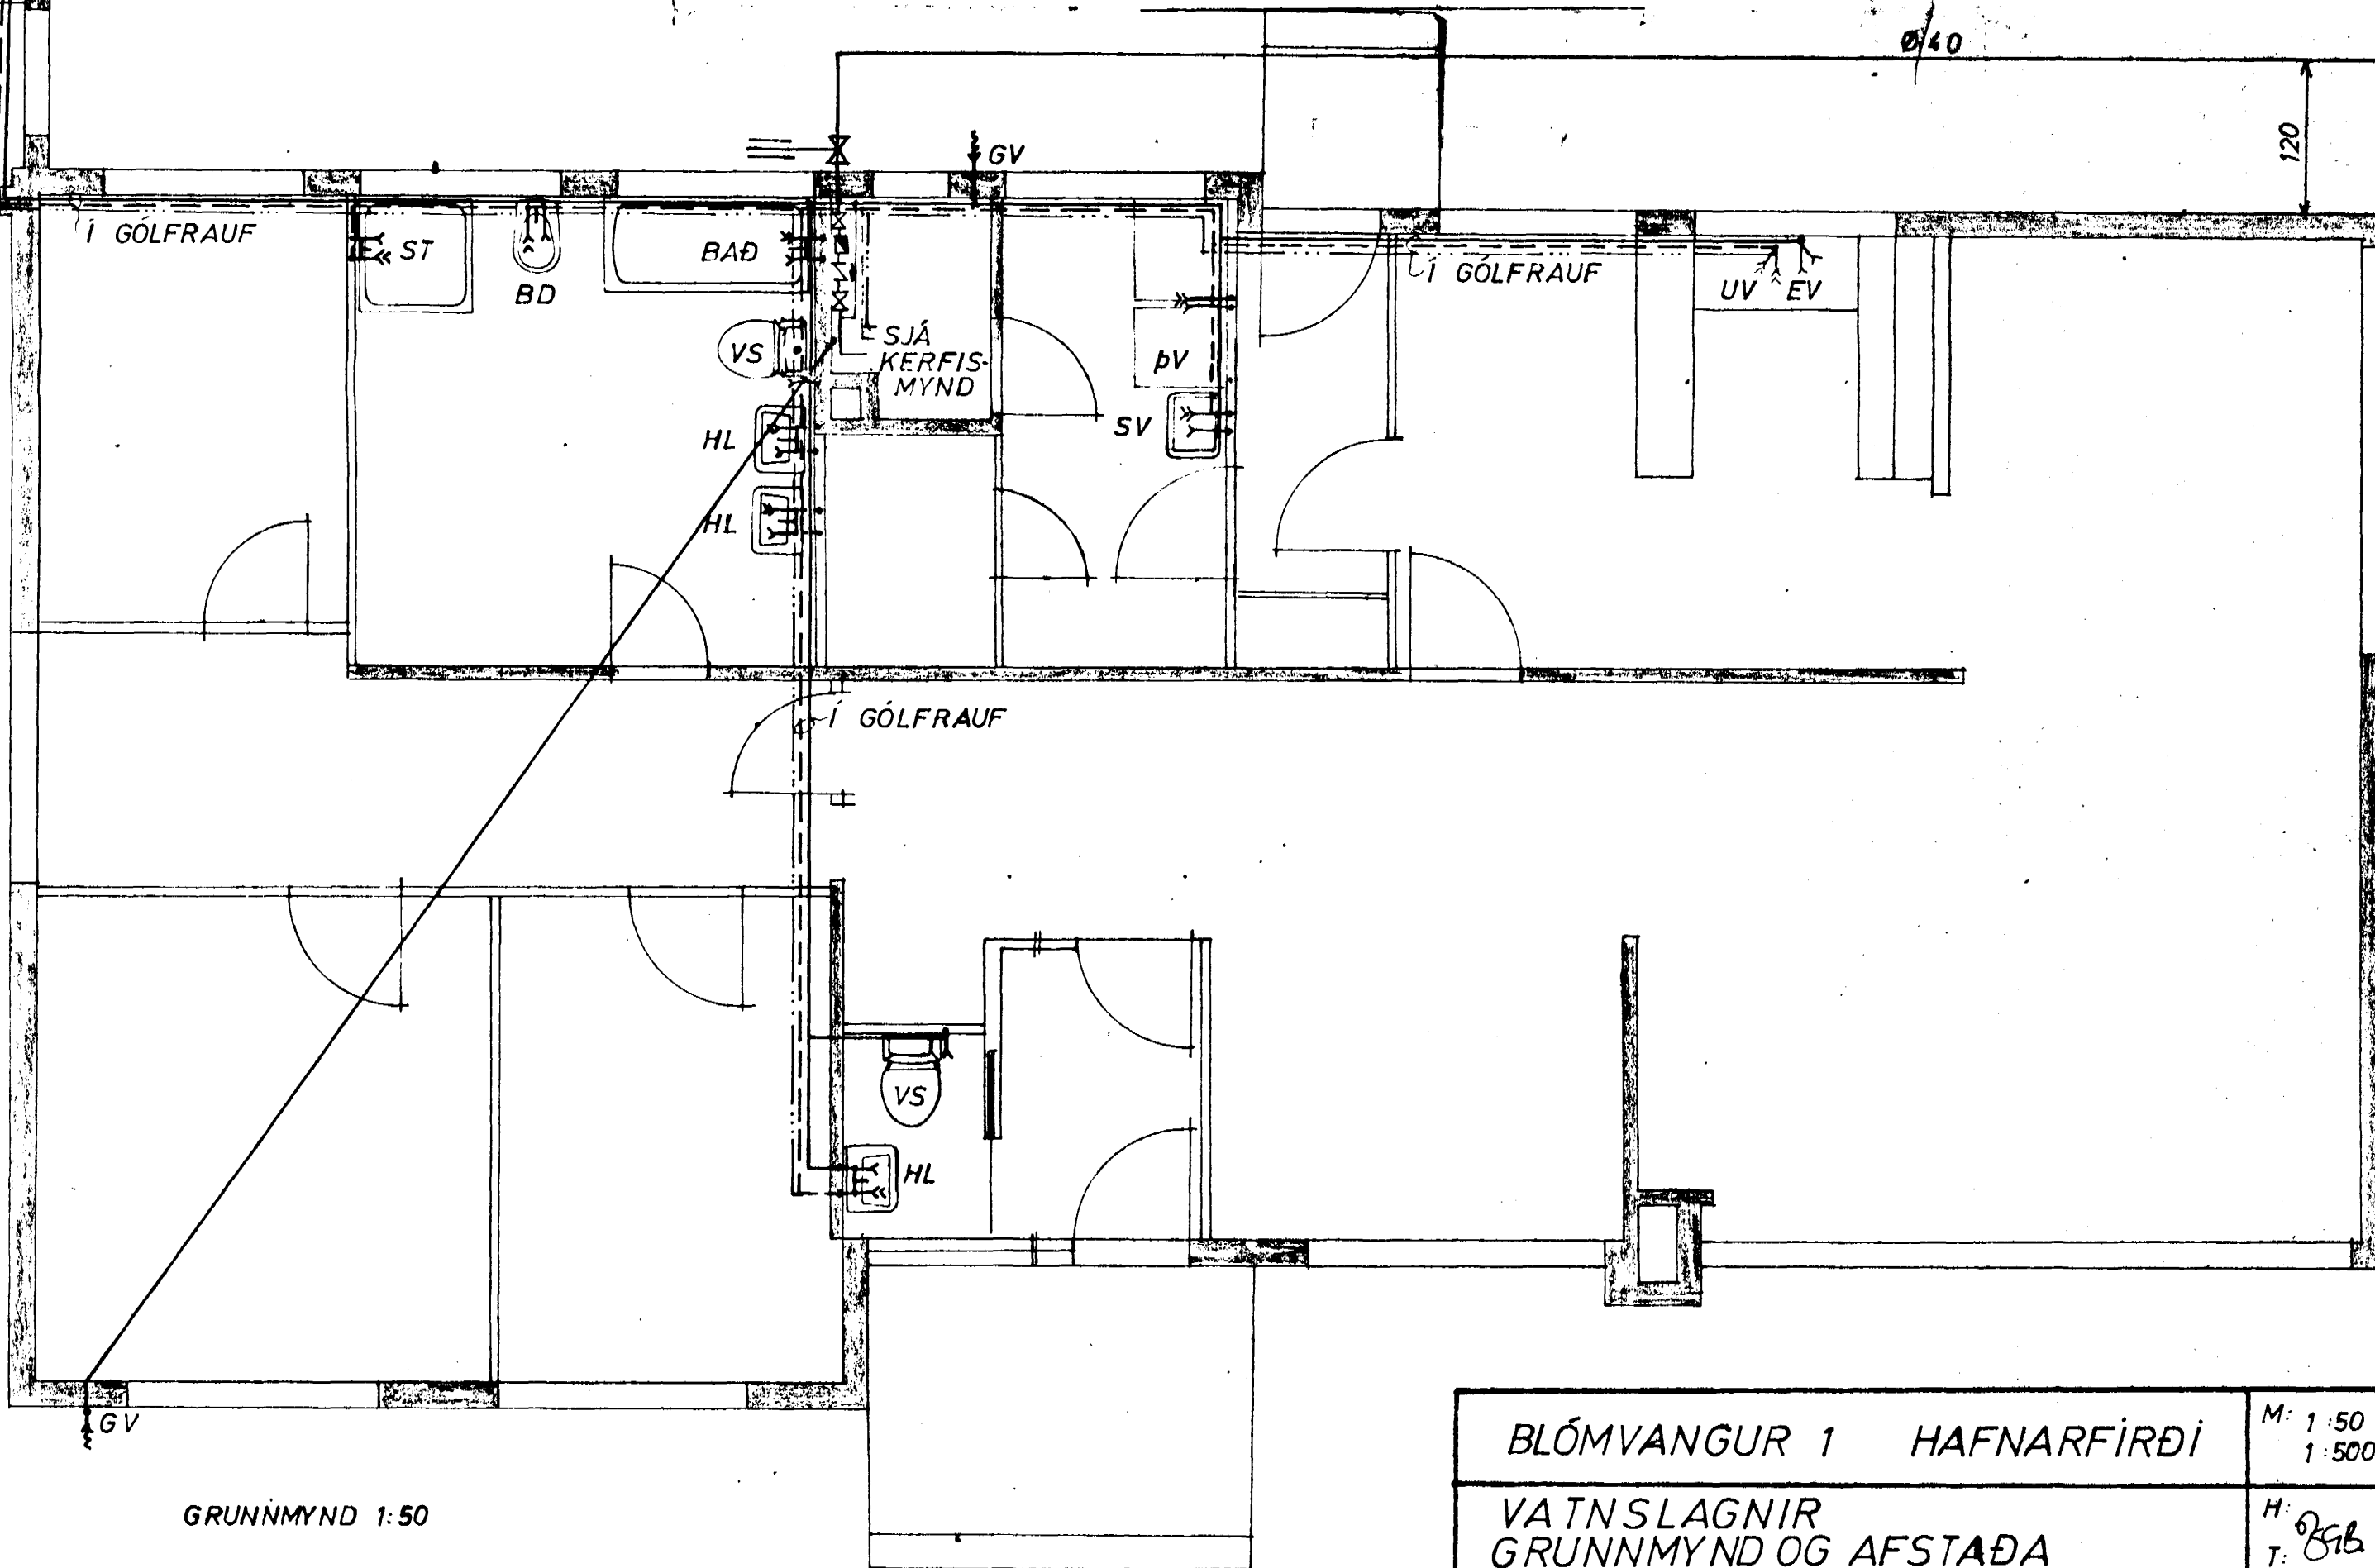

GRUNNMYND 1:50

BLÓMVANGUR 1 HAFNARFIRÐI	M: 1:50 1:500	VERK 7002	TEIKN.NR 3
VATNSLAGNIR GRUNNMYND OG AFSTAÐA	H: <i>ÖGB</i> T: <i>ÖGB</i>	Y: <i>ÖGB</i> S: <i>ÖGB</i>	DAGS. MAÍ '70
JÓHANN GUNNAR BERGÞÓRSSON . VERKFR MVFI SÍMI 52895	BR: .		