



# GLITVANGUR 1.

HAFNARFIRÐI.

*Bleimvangur 20*

Samþykkt á fundi bygginga-  
nefndar þ. 28. 7. 1971  
BYGGINGAFULTRÚINN  
I HAFNARFIRÐI  
*[Signature]*

*Áskilið er að spjllékaneti eld-  
varnarkerfi verði á geymslum í  
bílgeymslu.*

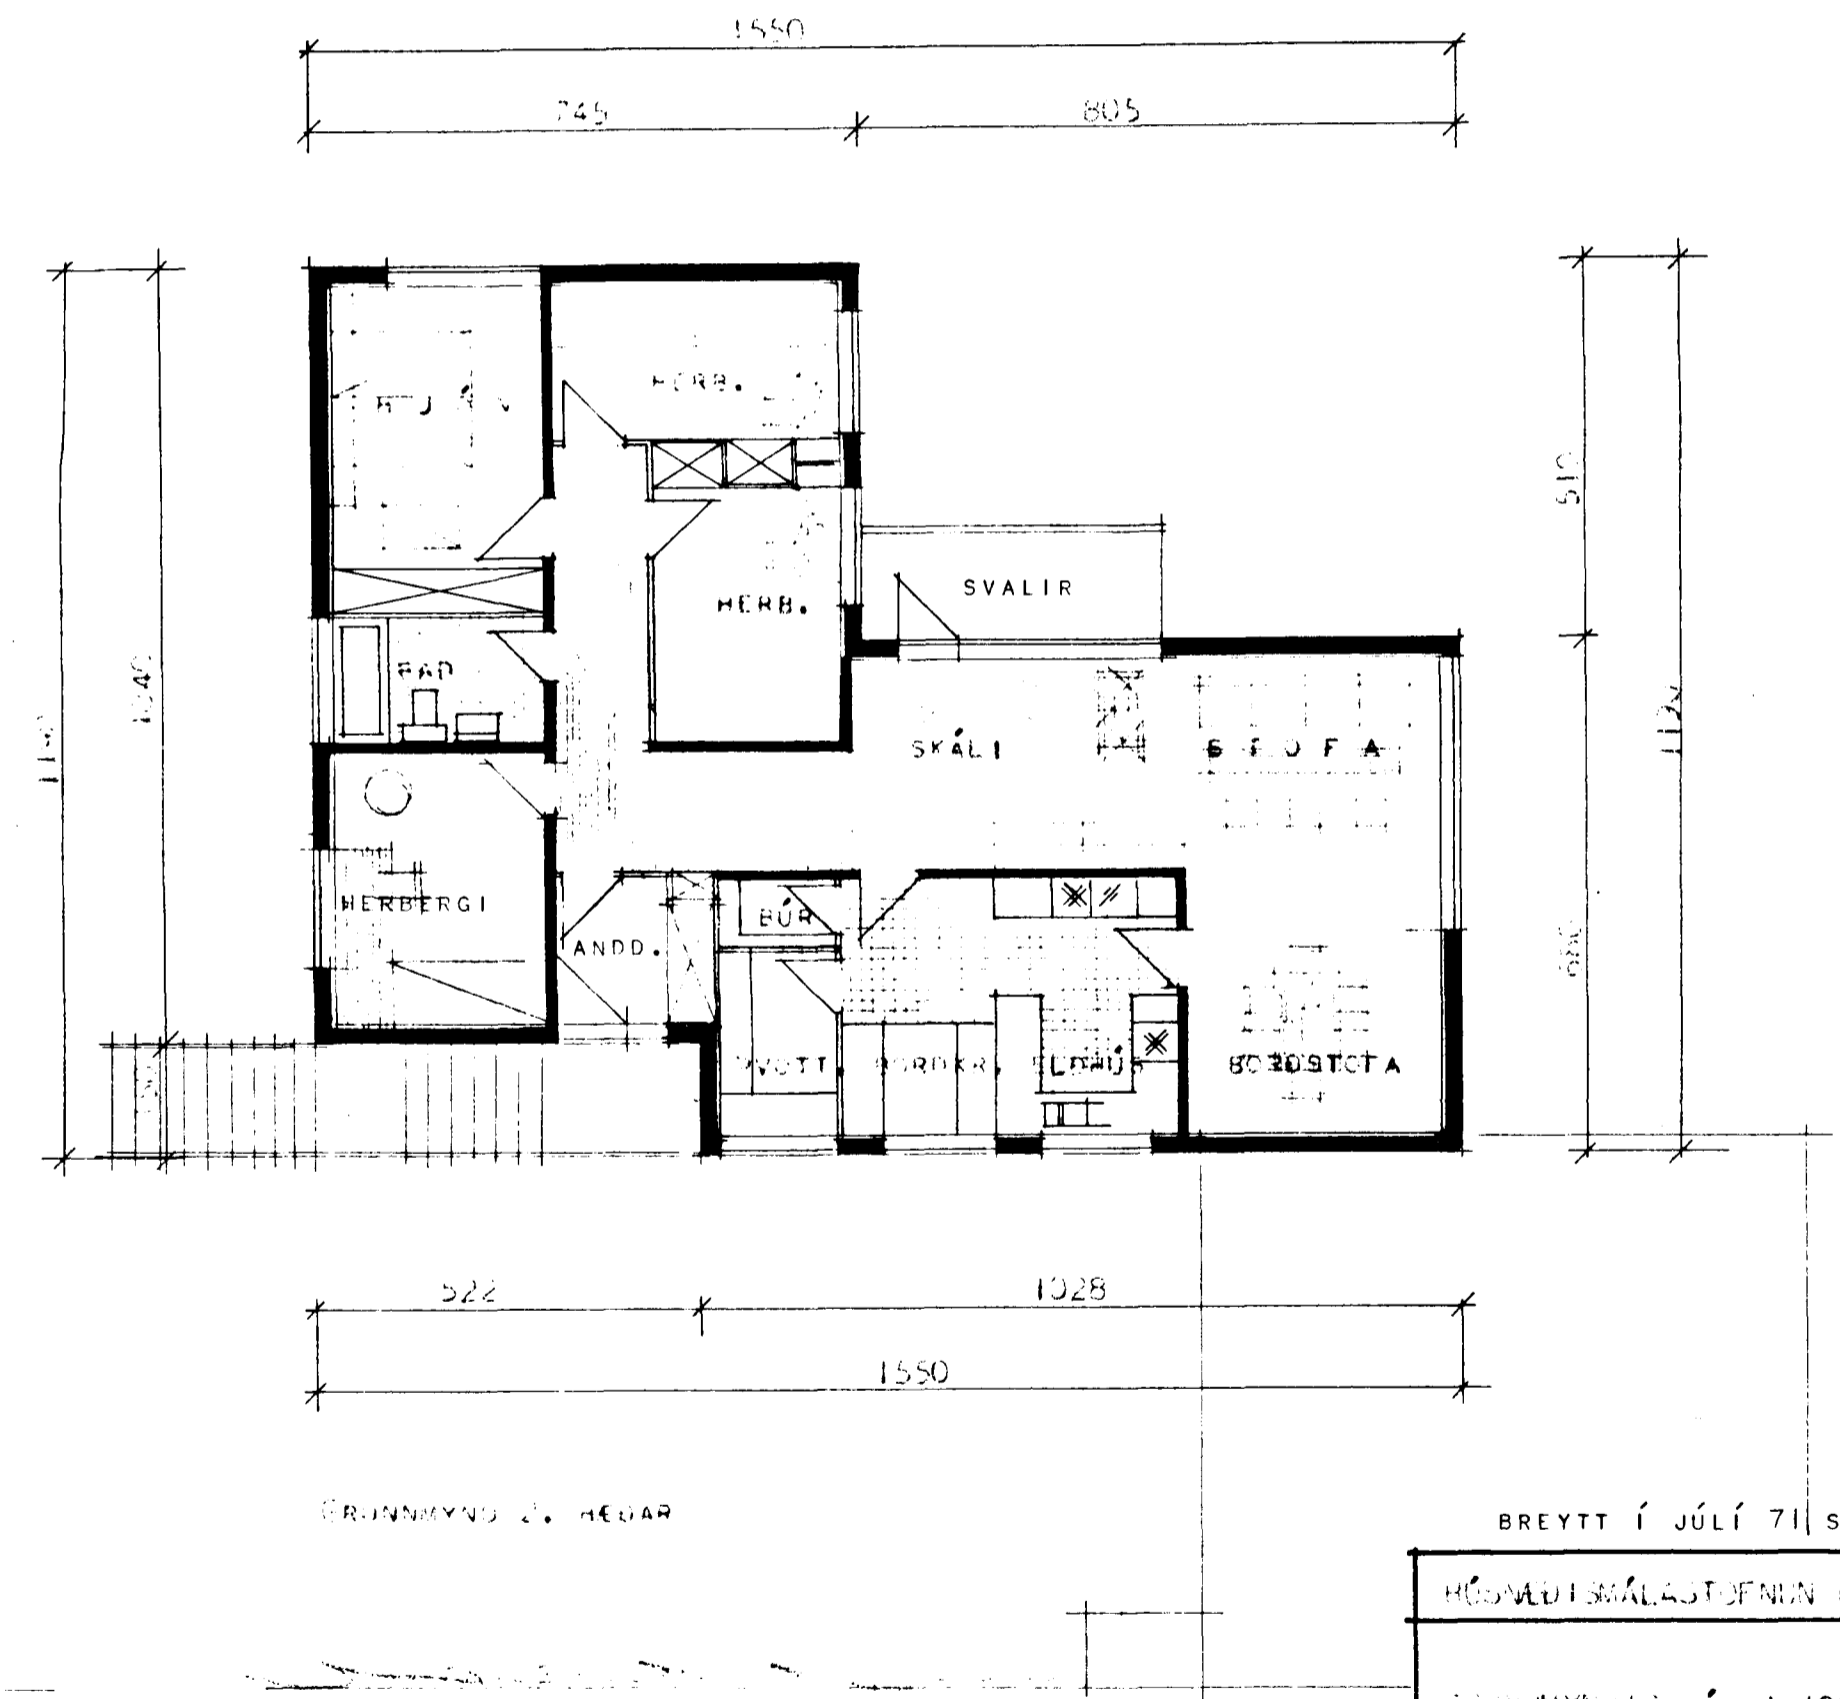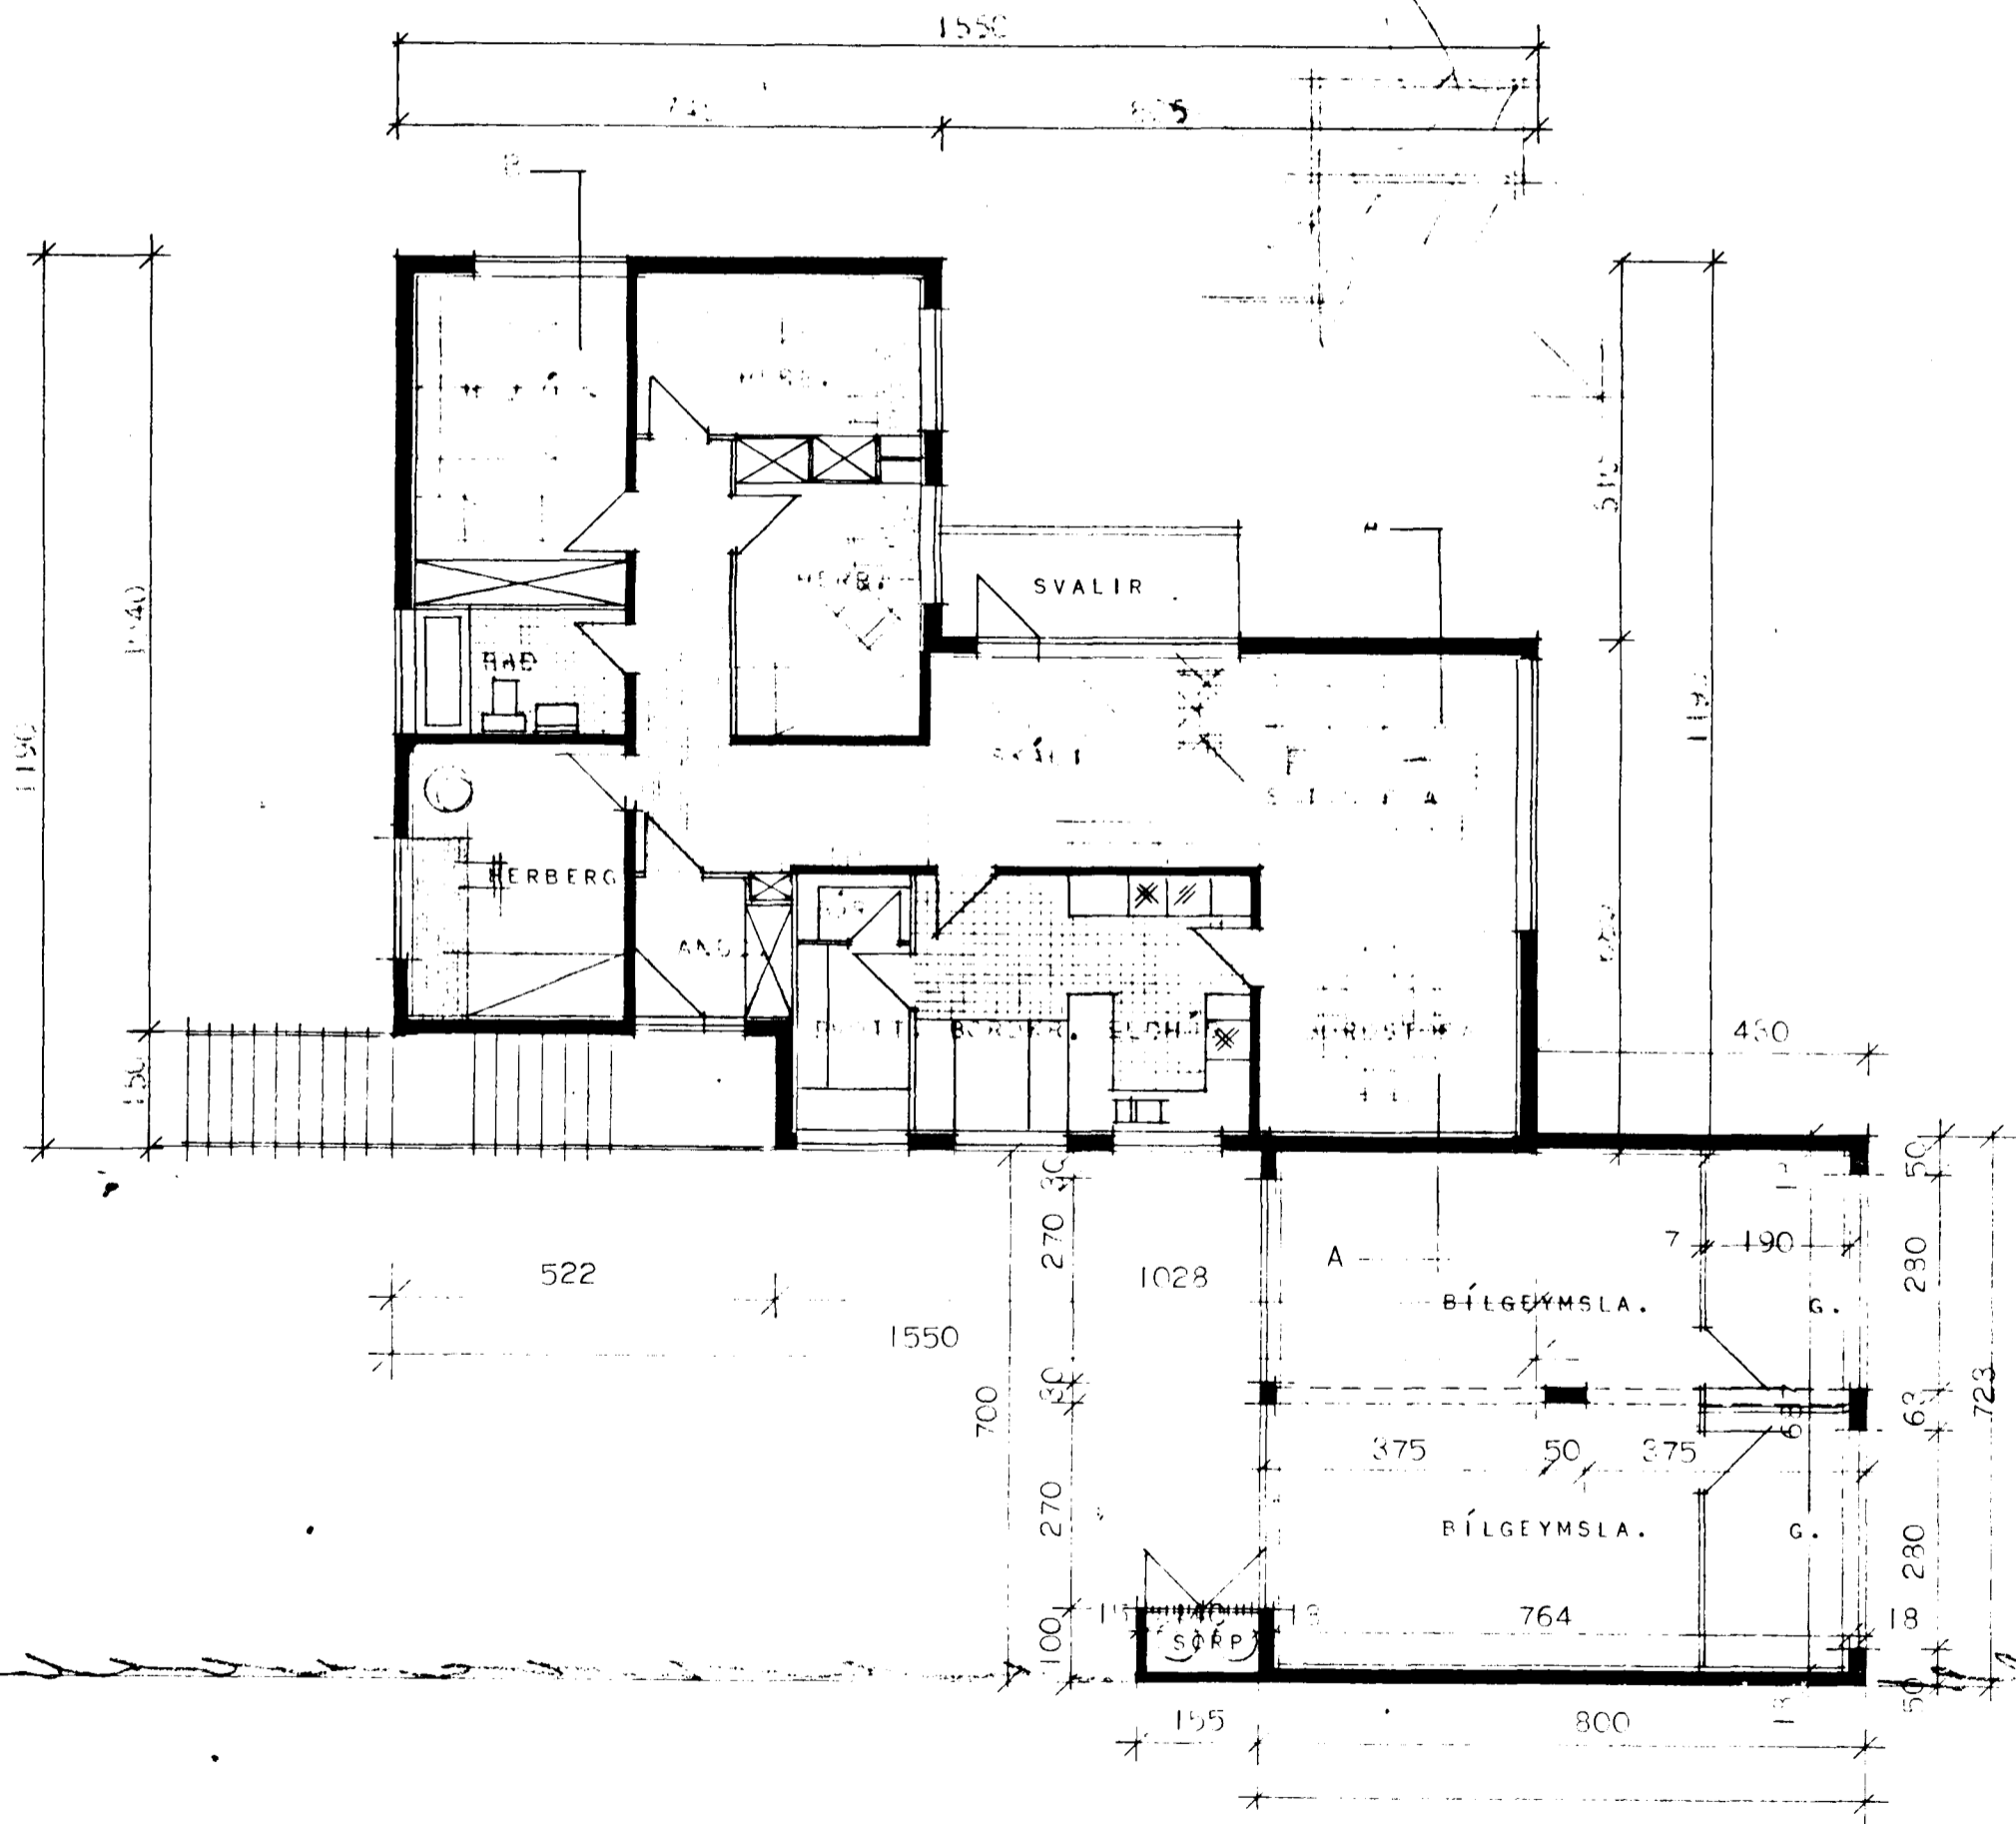

HÚSÍÐ VERÐUR HITAD UPP MEÐ RAFMAGNI

BREYTT Í JÚLÍ 71 SG

HÖGVEDISMÁLSTOFNUN RÍKISINS	
BRUNNMYNDIR MÁL 1:100	TVÍBYLISHÚS
	VEK
	<b>128 A</b>
	BLAÐ NR. 1
	FEBRÚAR 1975
<i>[Signature]</i>	
<i>[Signature]</i>	