


GLITVANGUR 1.


HAFNARFIRÐI.

17.5.72
Larabýkt & fundi bygginga-
ráðs frá 17.5.72
BYGGINGARÁÐUNN
Í HAFNARFIRÐI
S. Sigurðsson

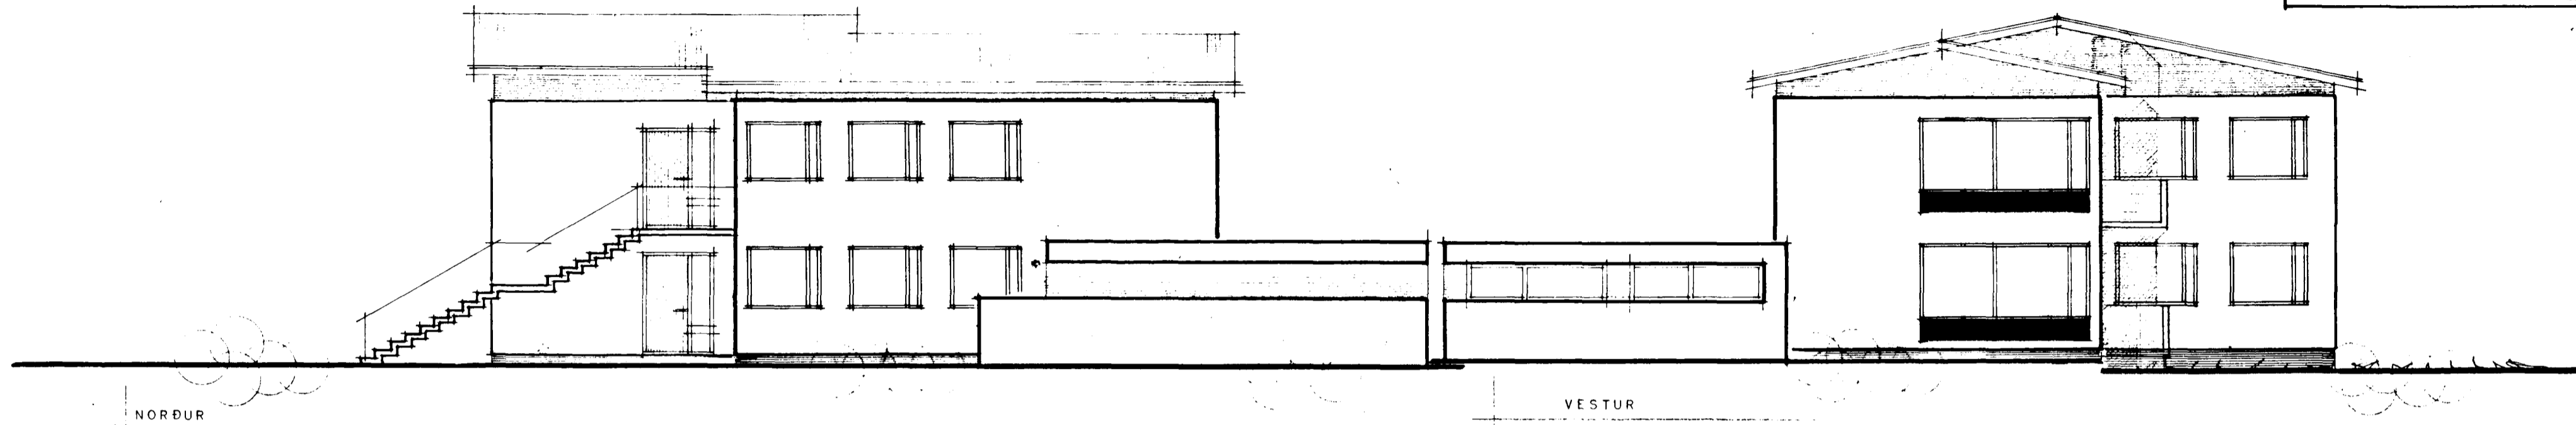

NORÐUR

VESTUR

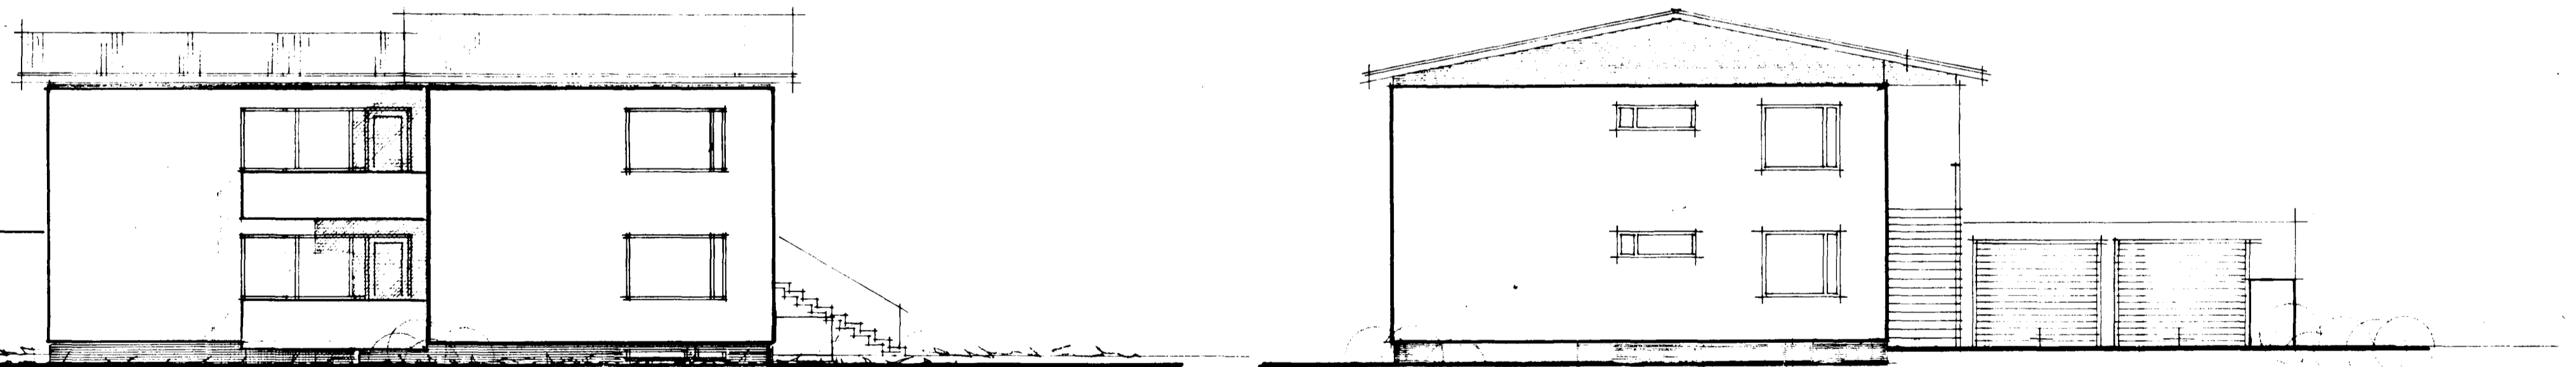

SUÐUR

AUSTUR

BREYTT Í VÁ 72 53

BREYTT Í JÚLÍ 71 56	
HÚSNÆÐISMÁLASTOFNUN RÍKISINS	
ÓTLIT VÁL 1:100	TVÍBÝLIHÚS
	VERK
	128 A
	BLAD NR. 3
	FEBRÚAR 1975
<i>Sigurður Guðmundsson</i>	
<i>Kaeldís Halldórsdóttir</i>	