


SKURDUR

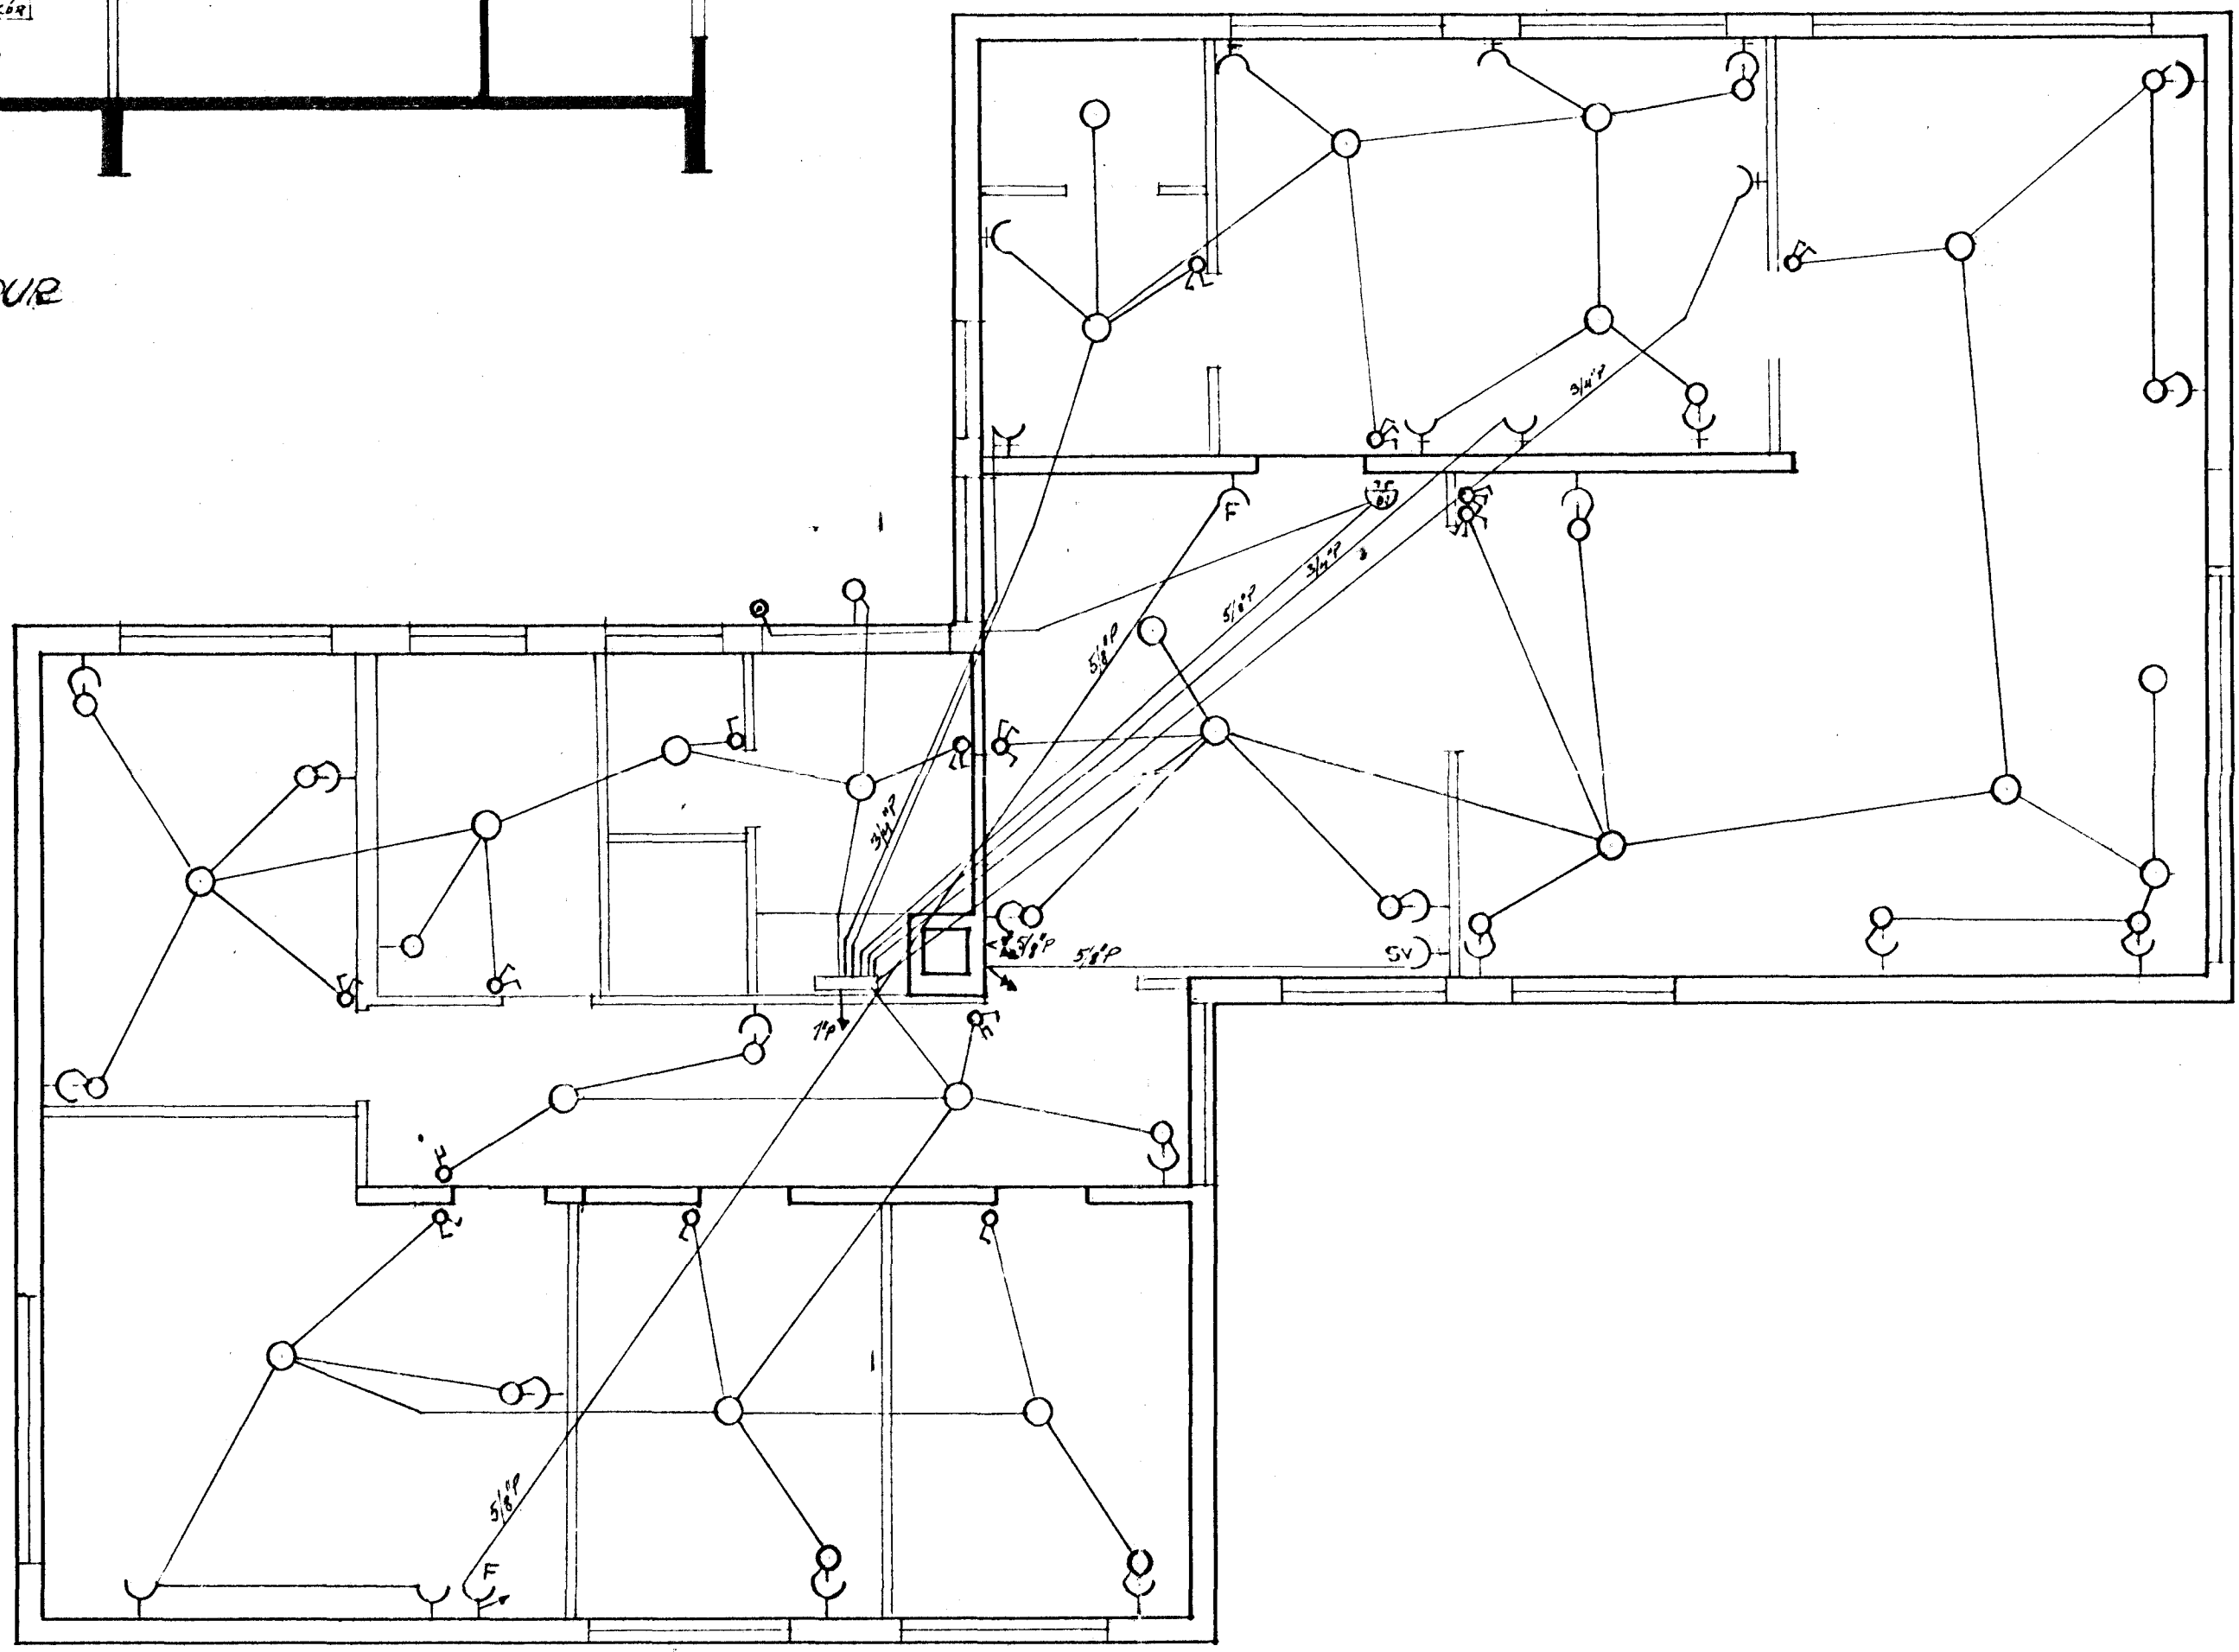

Inntök samþykkt 15.19. 1971  
 f.h. RAFVEITU HAFNARFJARDAR  
 Verkstjórn  
*Ólafur Þ. Þorláksson*

Blómvangur 20

BLÓMVANGUR NR.3

Teikn. júni '71	RAFLOGN 2. HED. <i>Jón P. Guðmundsson</i>	Kvæði: 1:50
--------------------	--	----------------