~~MIÐVANGUR NR 96~~ M 1:100

BLÓMVANGUR NR 2

Samþ... á fu... bygg...
nefndar þ. 3 12 69

BYGGING...
Í HAFNA...
F. Sigurðsson

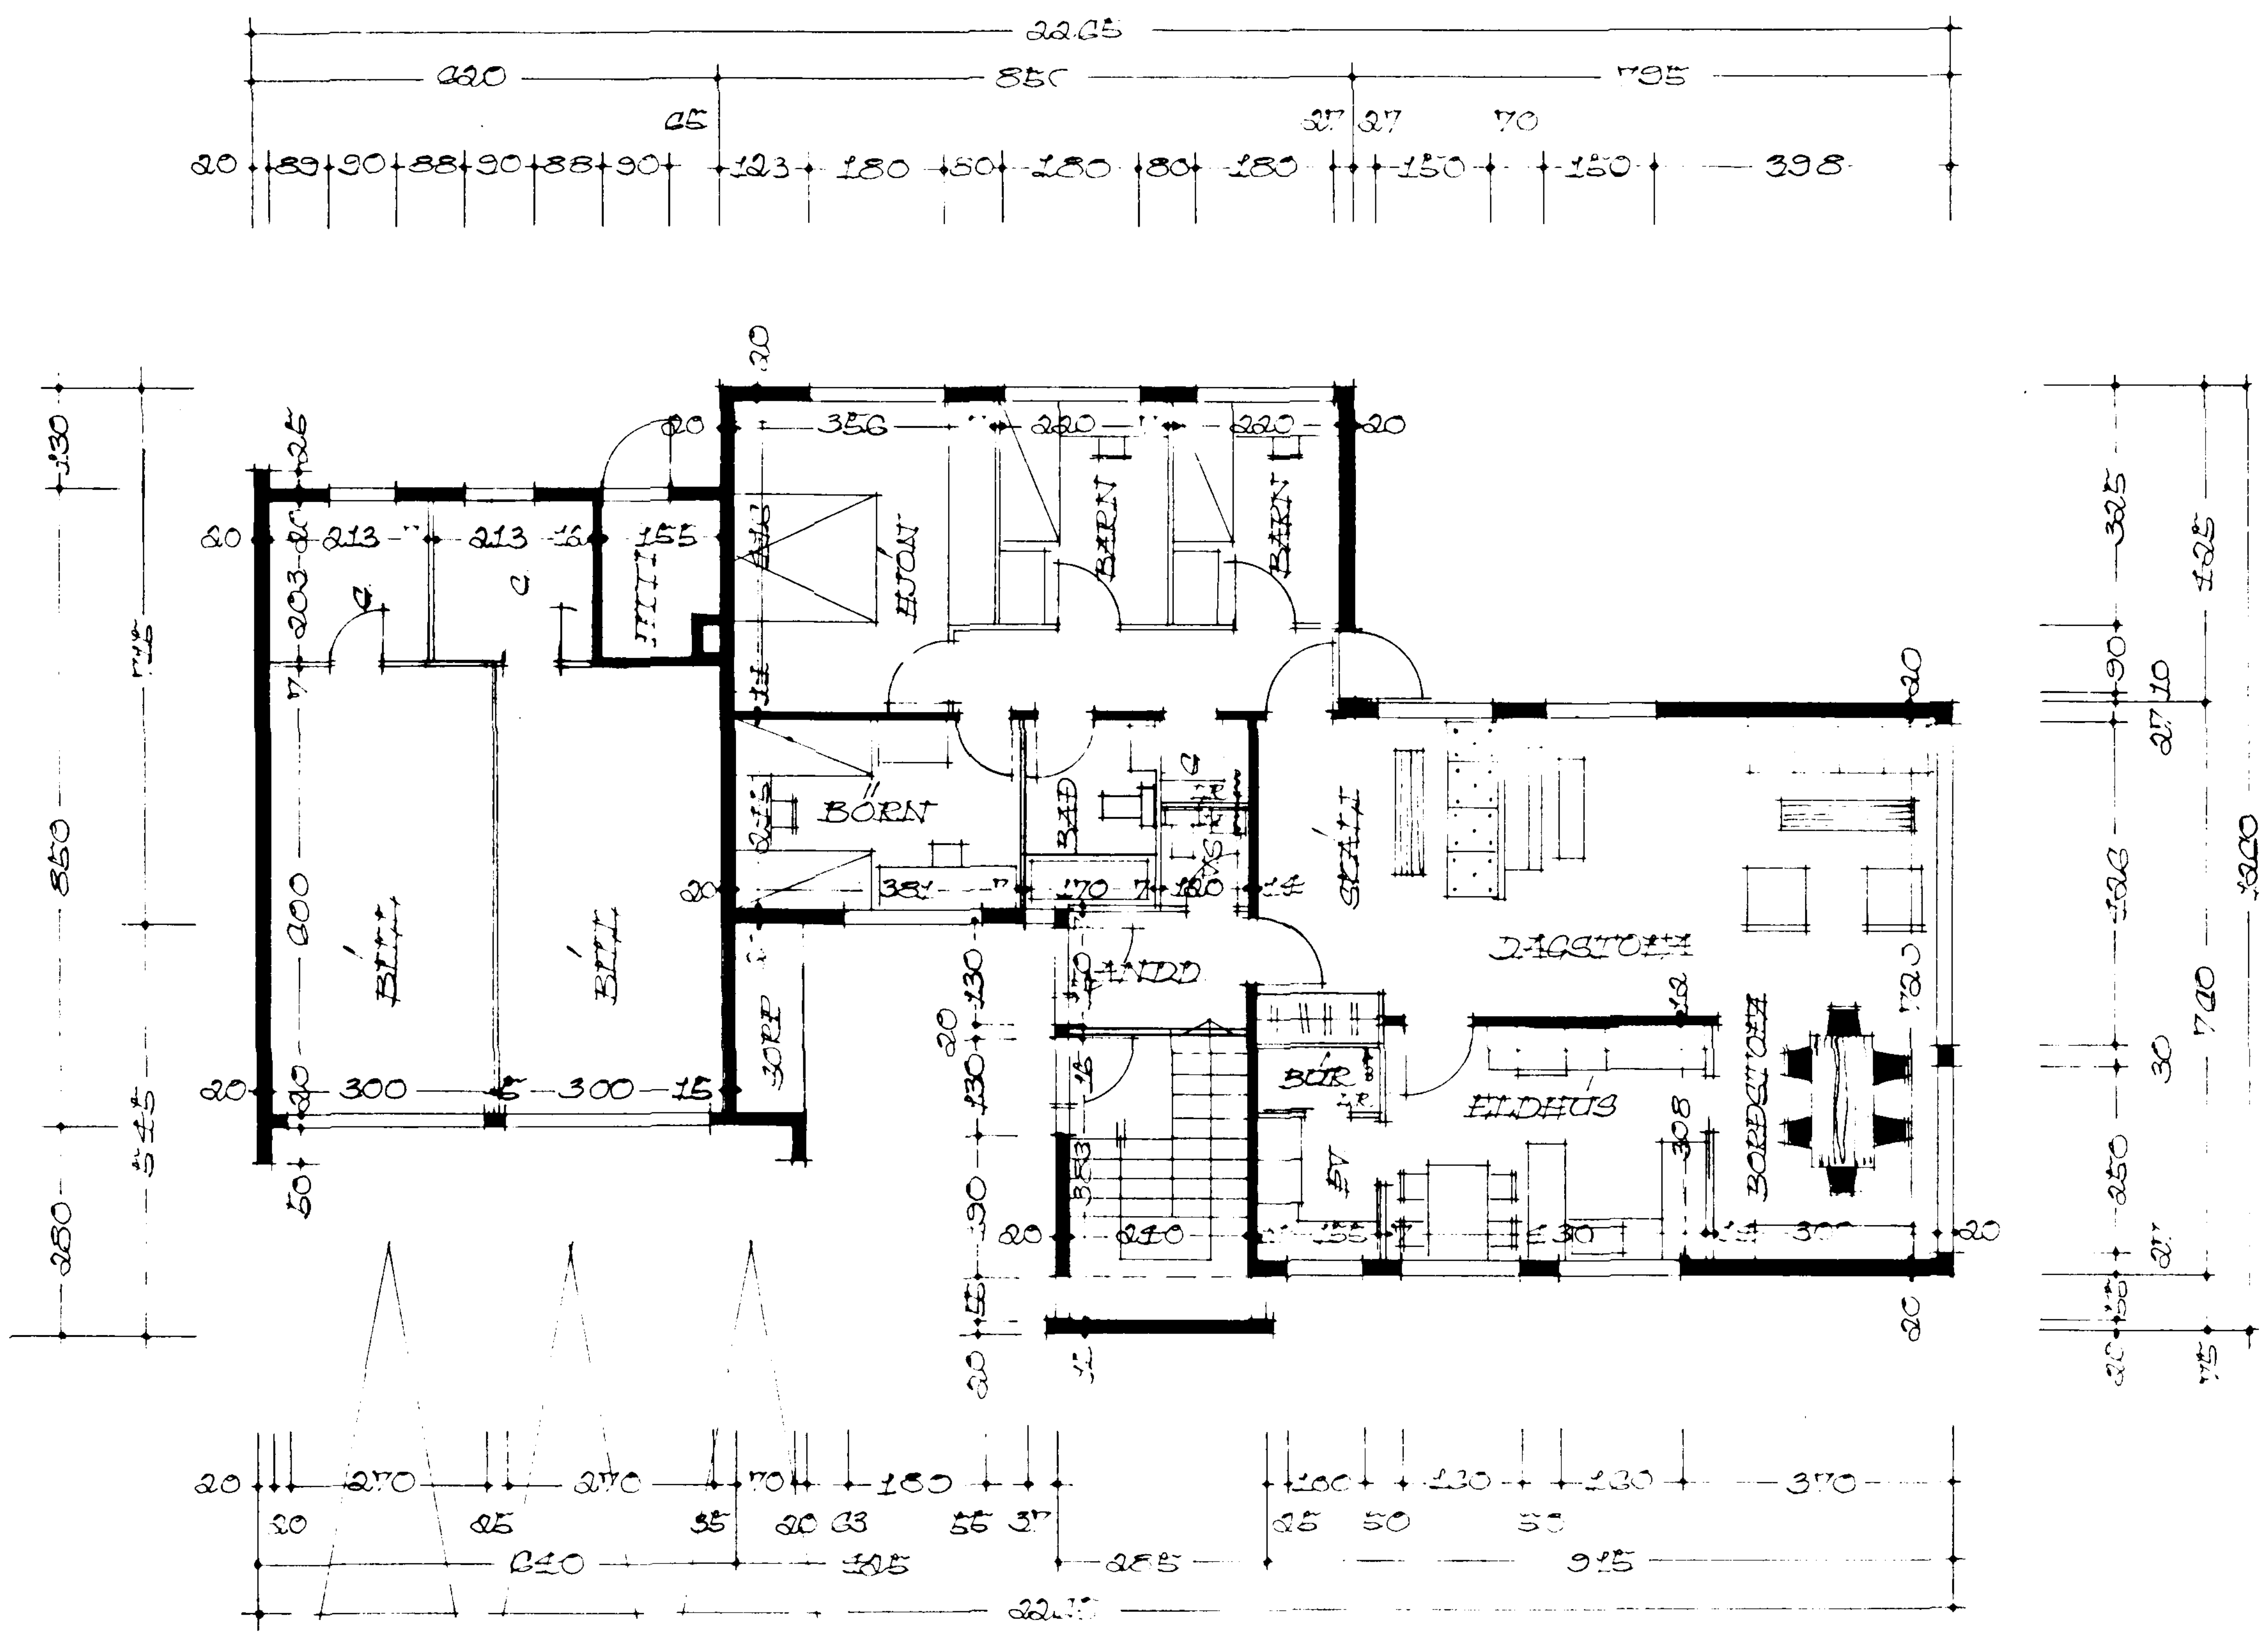


GRUNNMYND 1.HÆÐ

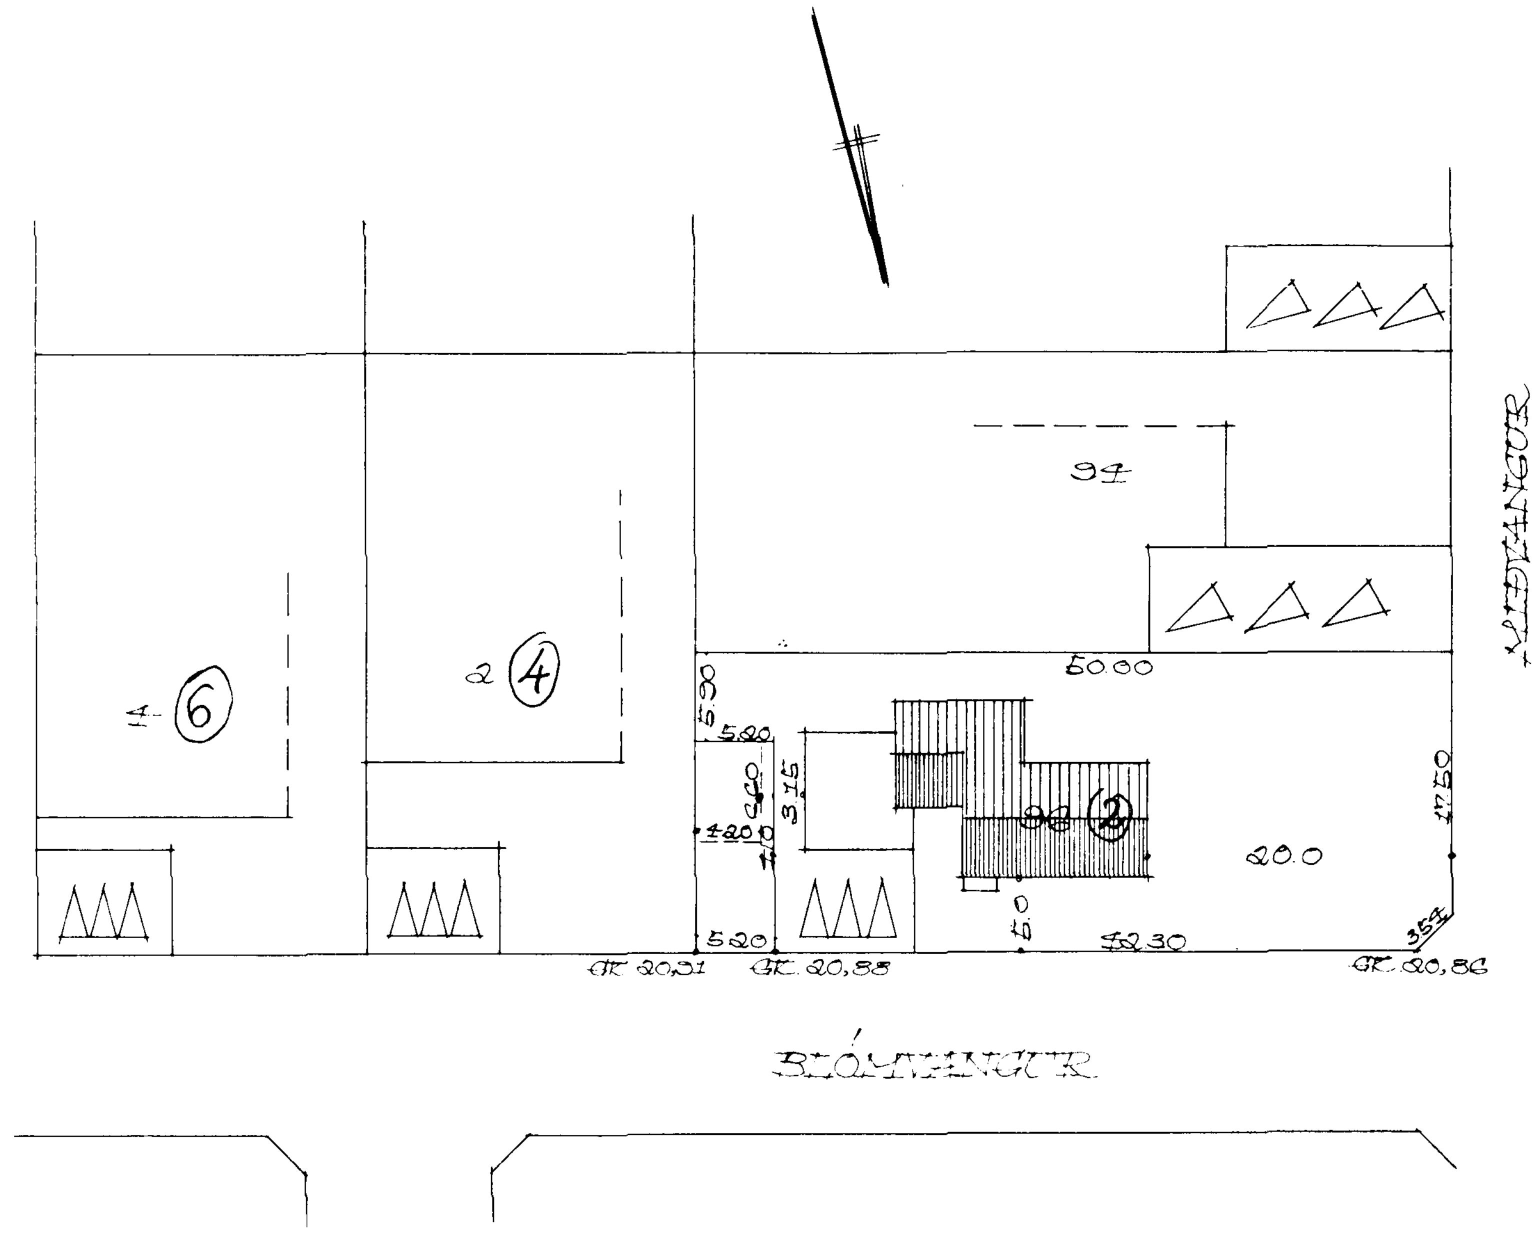


AFSTÖÐUMYND M: 1:500

REYKJAVÍK Í NÓV. 1969

Kjartan Sveinsson