



SKIDUNGUR NR 94 N. 100
BLÓMVAÐUR NR 2

Samþykkt 6. febrúar 1969
nefnda. p. 3 / 12. 1969
BYGGINGA- og VASKINGAR-
I HAFNI
S. Jónsson

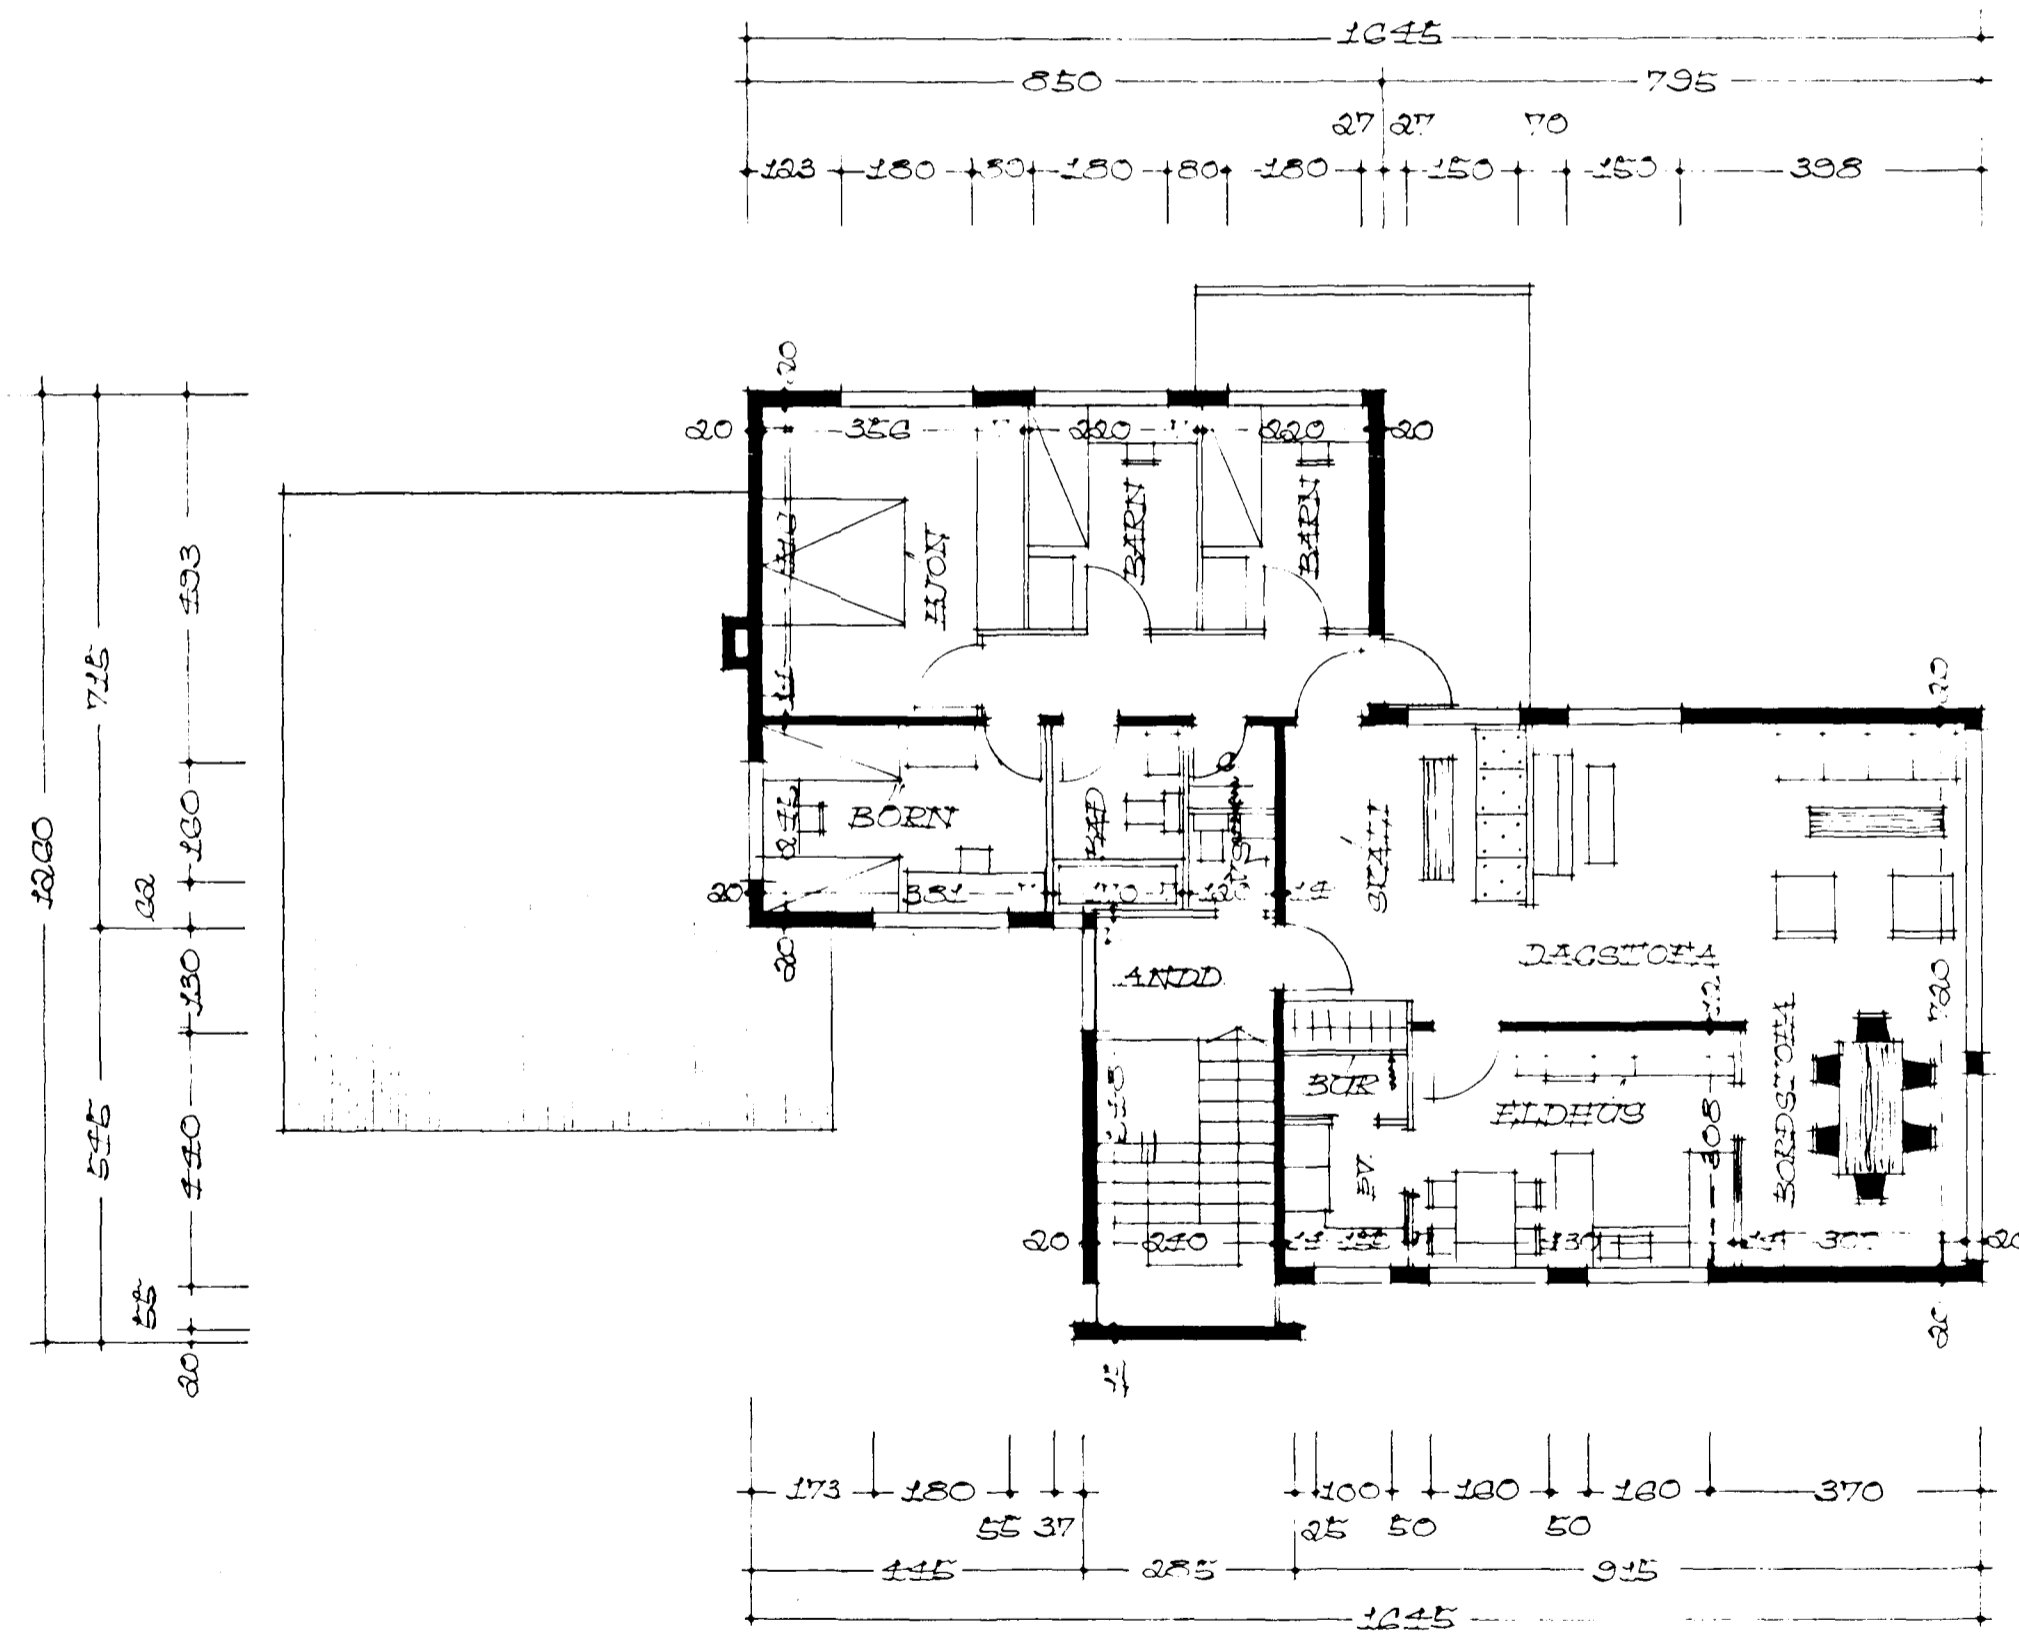

GRUNNMUND & H.H.F.

FLATARMÁL HÚSS 142,37 M²
FLATARMÁL BÍLSKUR 55,07 M²

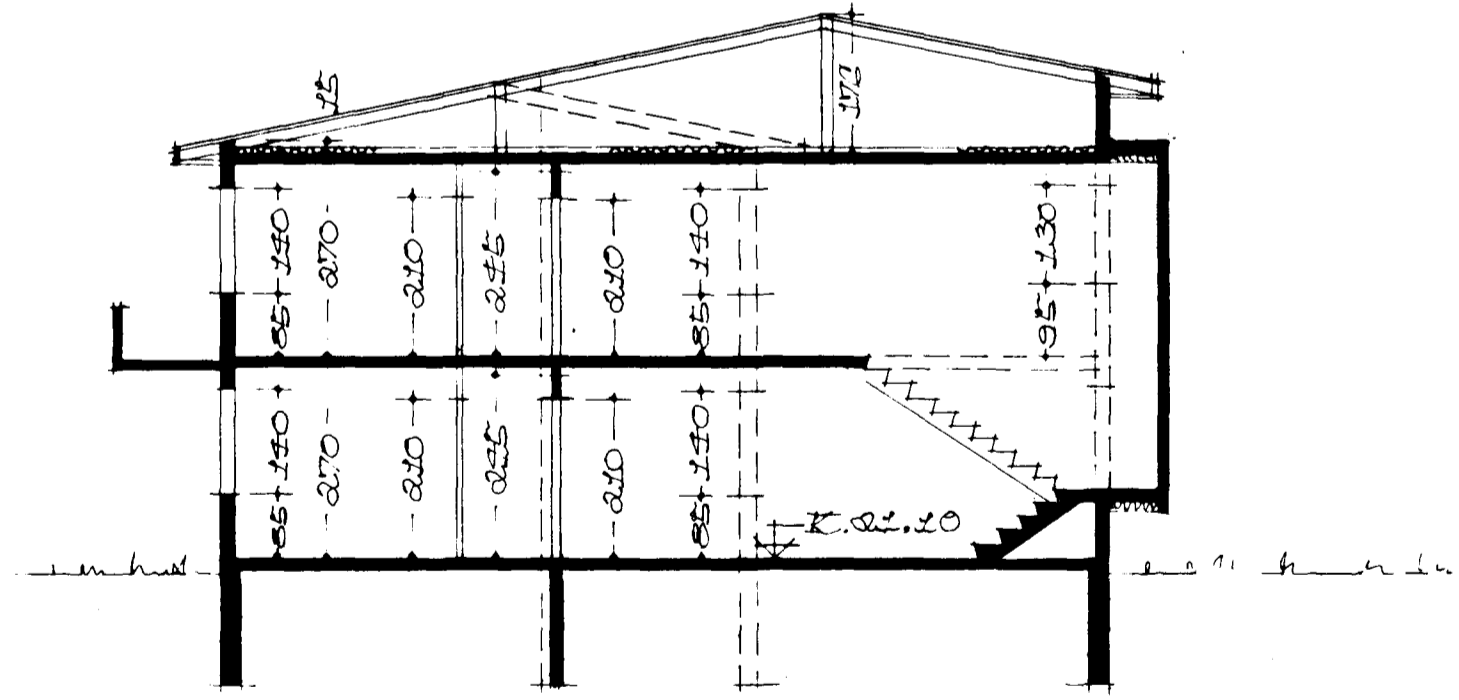

SKURÐUR A-A

REKJAVÍK 1. NOV 1969
Pjartan Sveinsson