



Samþykkt á fundi bygginga-
nefndar þ. 19. 7.

BYGGINGARULLITUN
I HAFNARSTÍÐ


Jónas Guðlaugsson

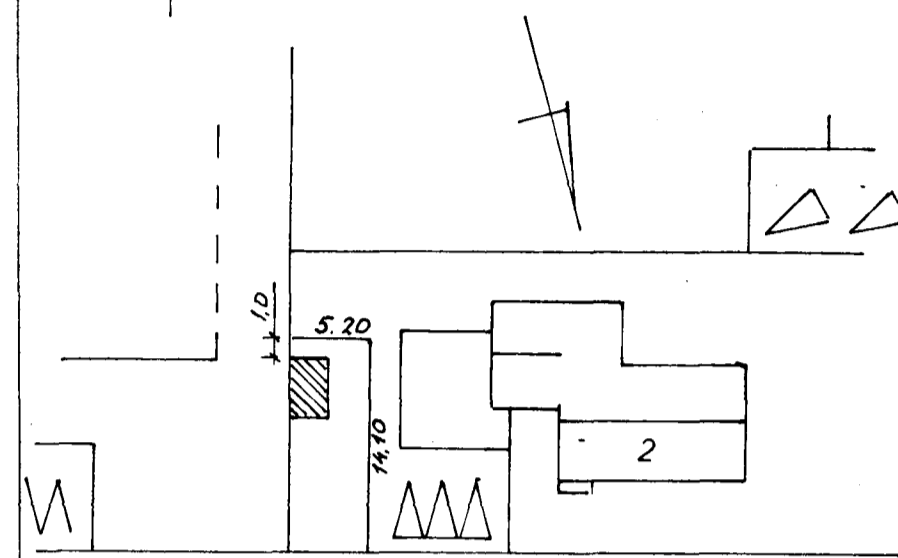


BLÓMVANGUR

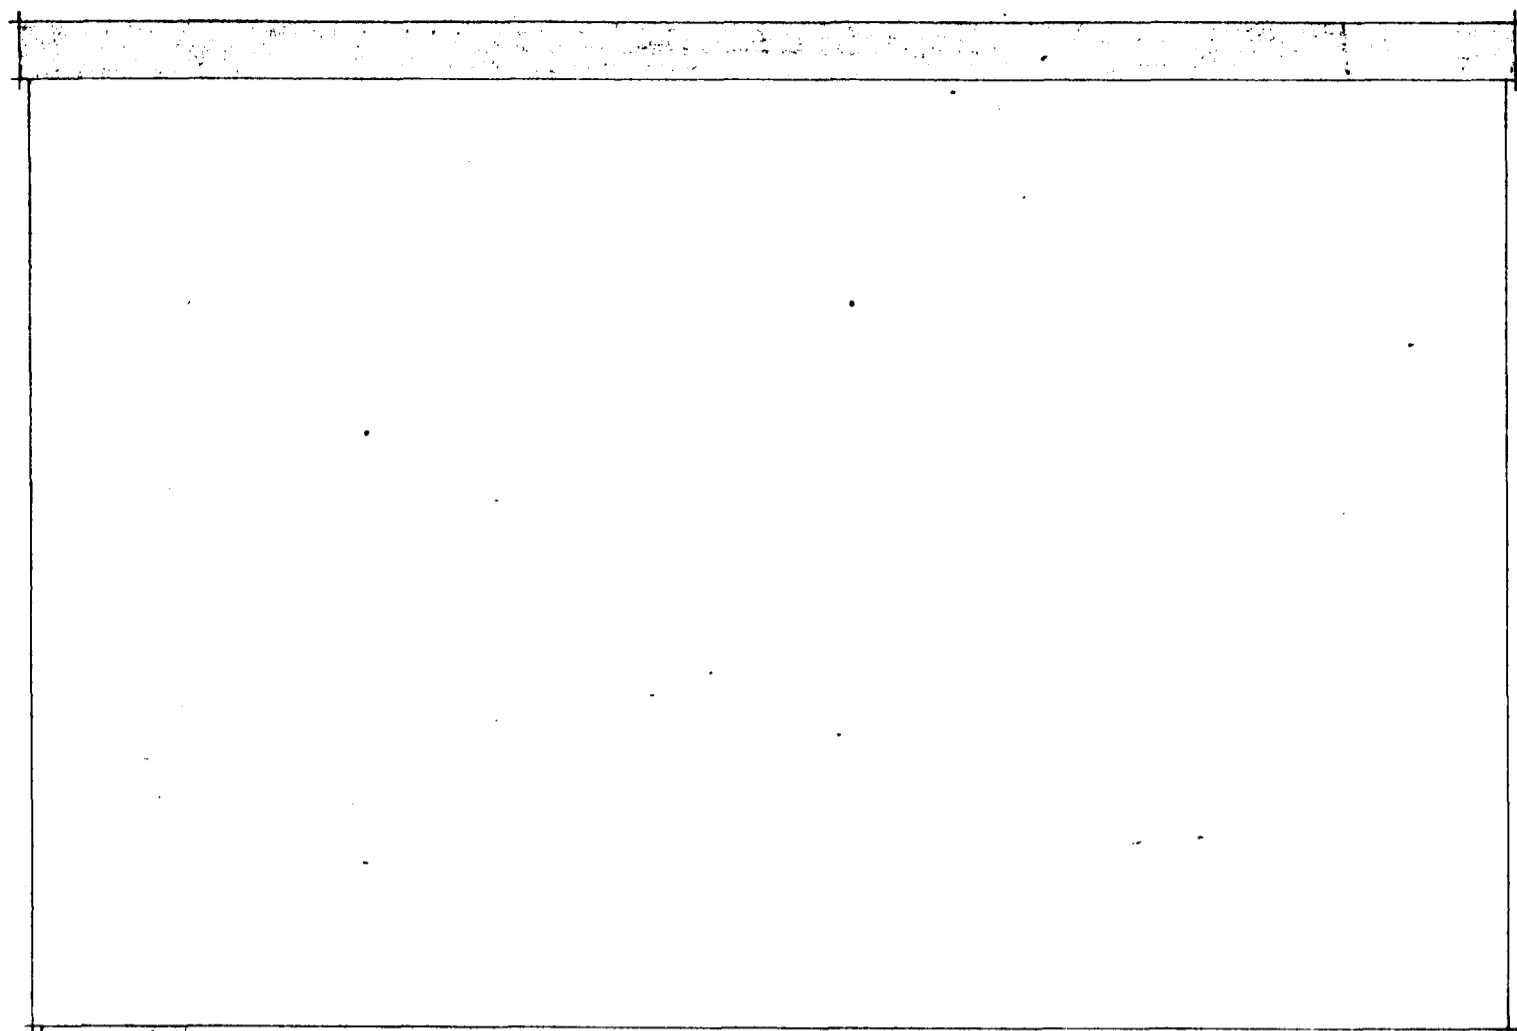


BAKHLIÐ

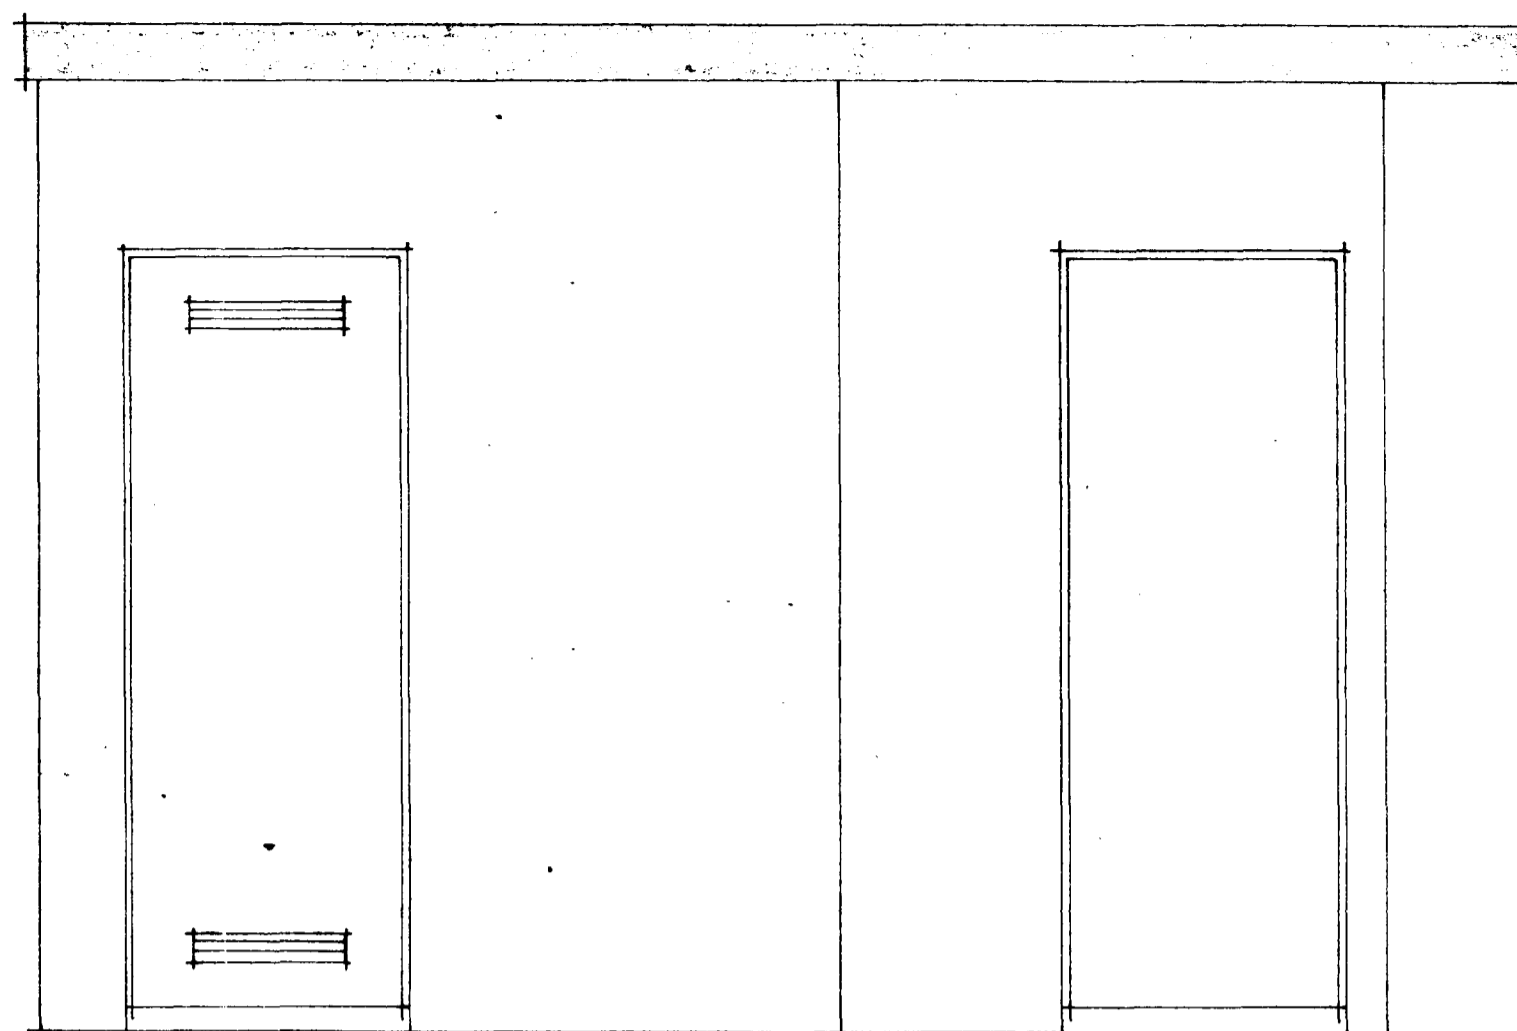


FRAMHLIÐ

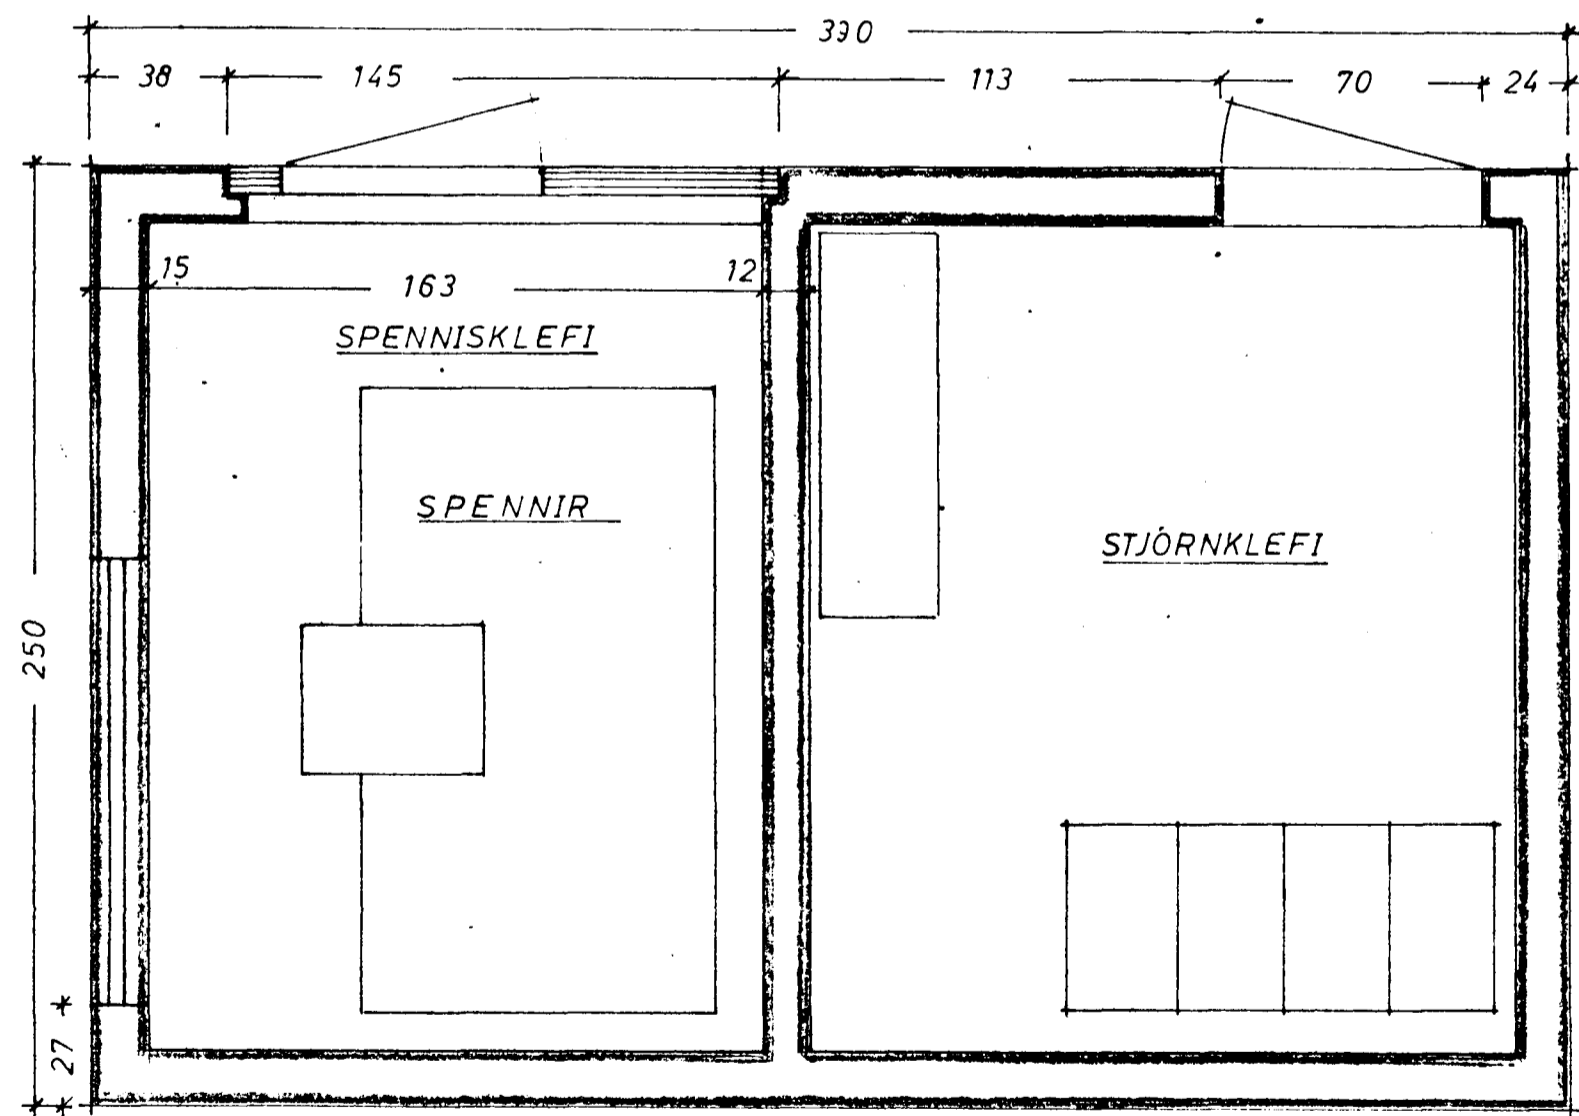

GRUNNMYND

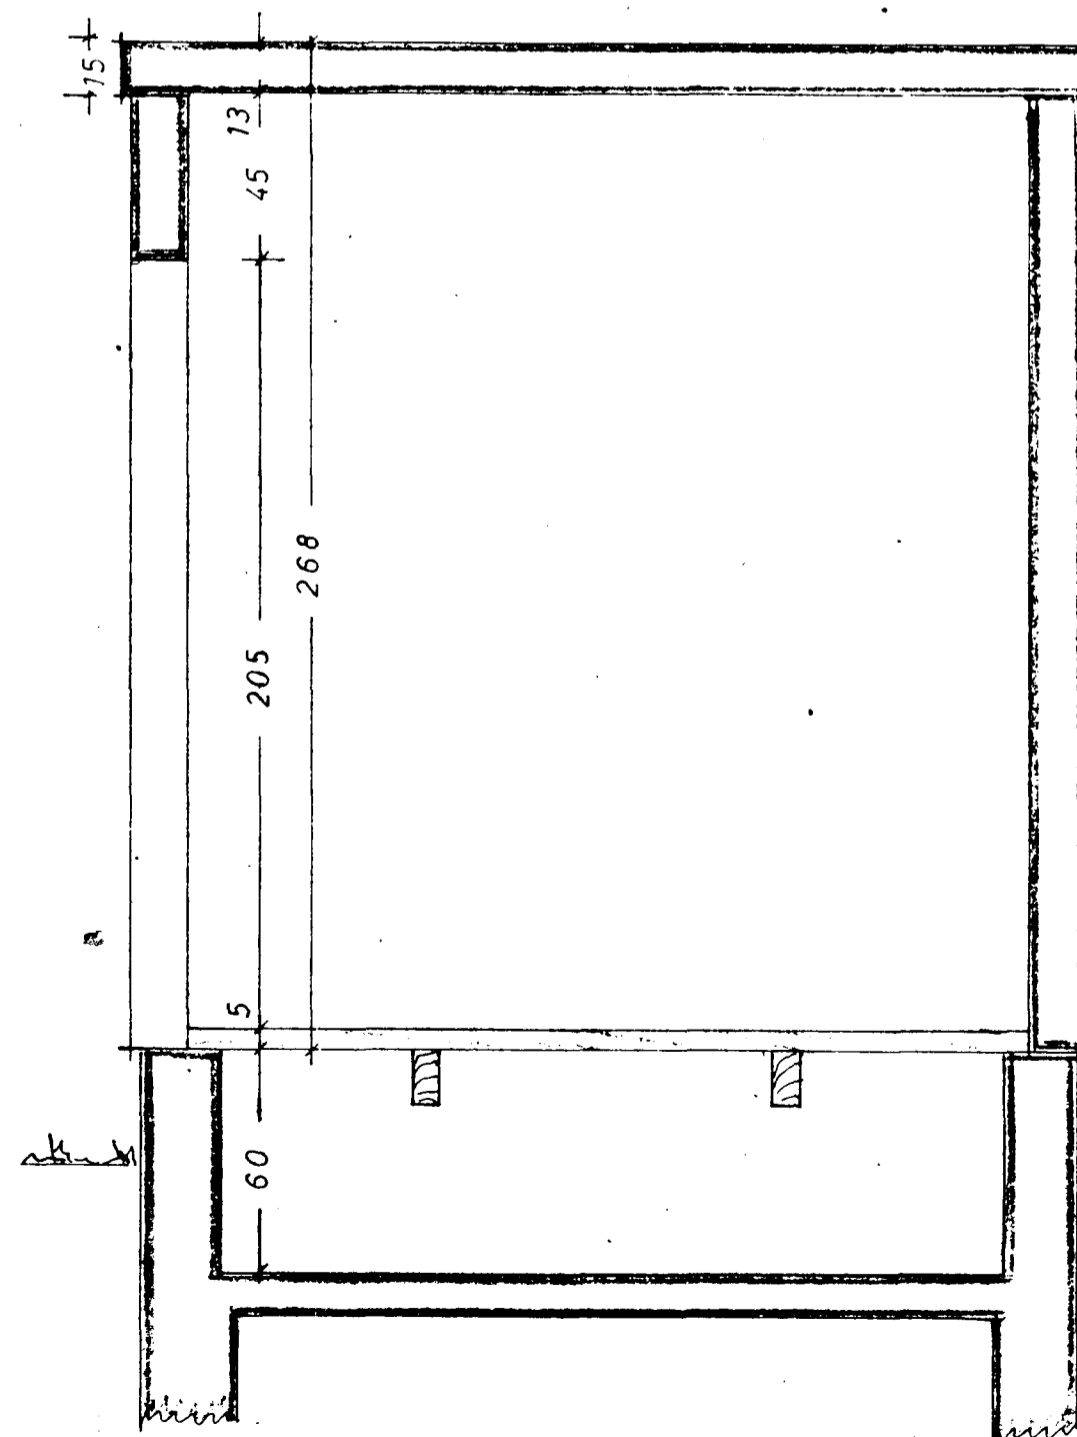

ÞVERSKURÐUR

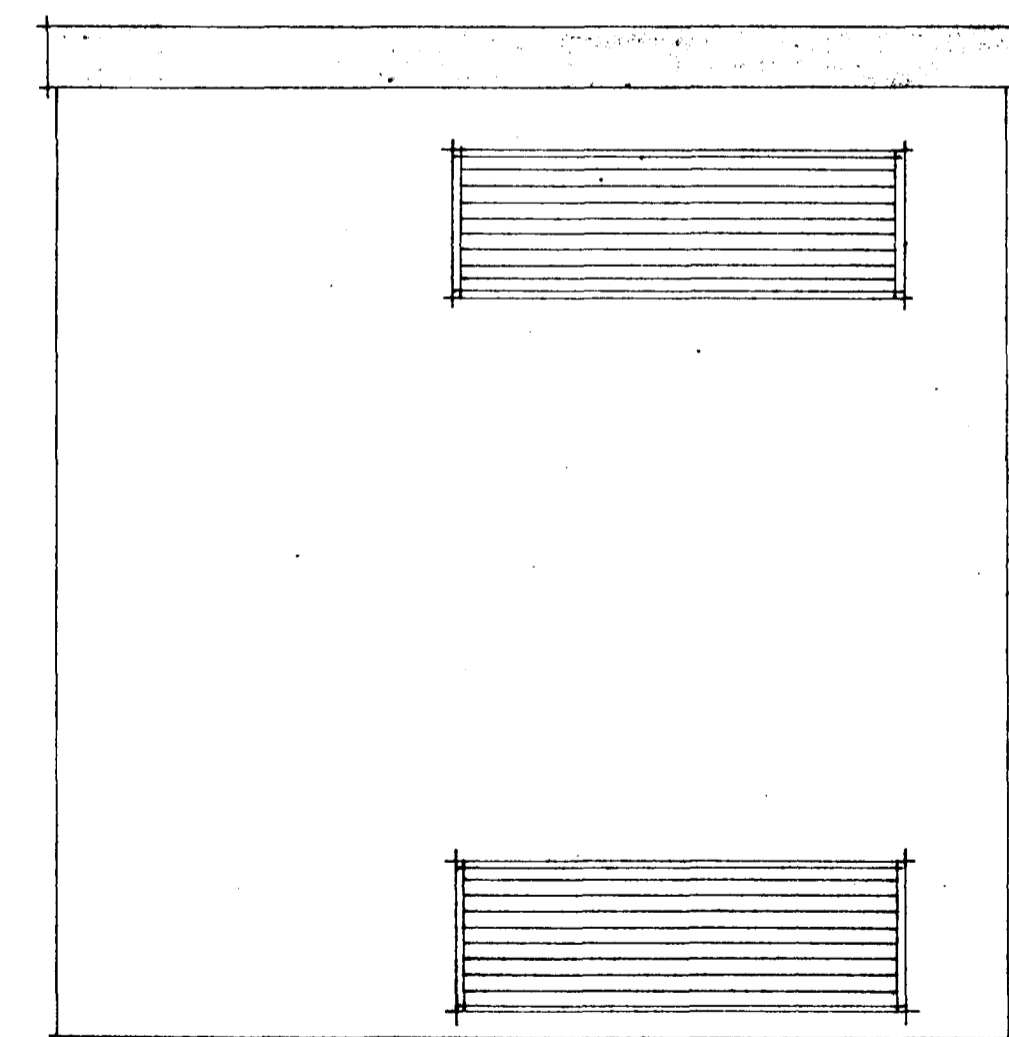

GAFL

Jónas Guðlaugsson

	DAGS.	NAFN		KVARNI
FRDR.	26.8.71	JG	DREIFISTÖÐ .VIÐ BLÓMVANG 2	1:20
TEKN.	—	JG		
SAM.	—	—		
JÓNAS GUÐLAUGSSON TEKNIFRÆÐINGUR FTFI			Nr.	