




HLIDARMYND "A"
1:100

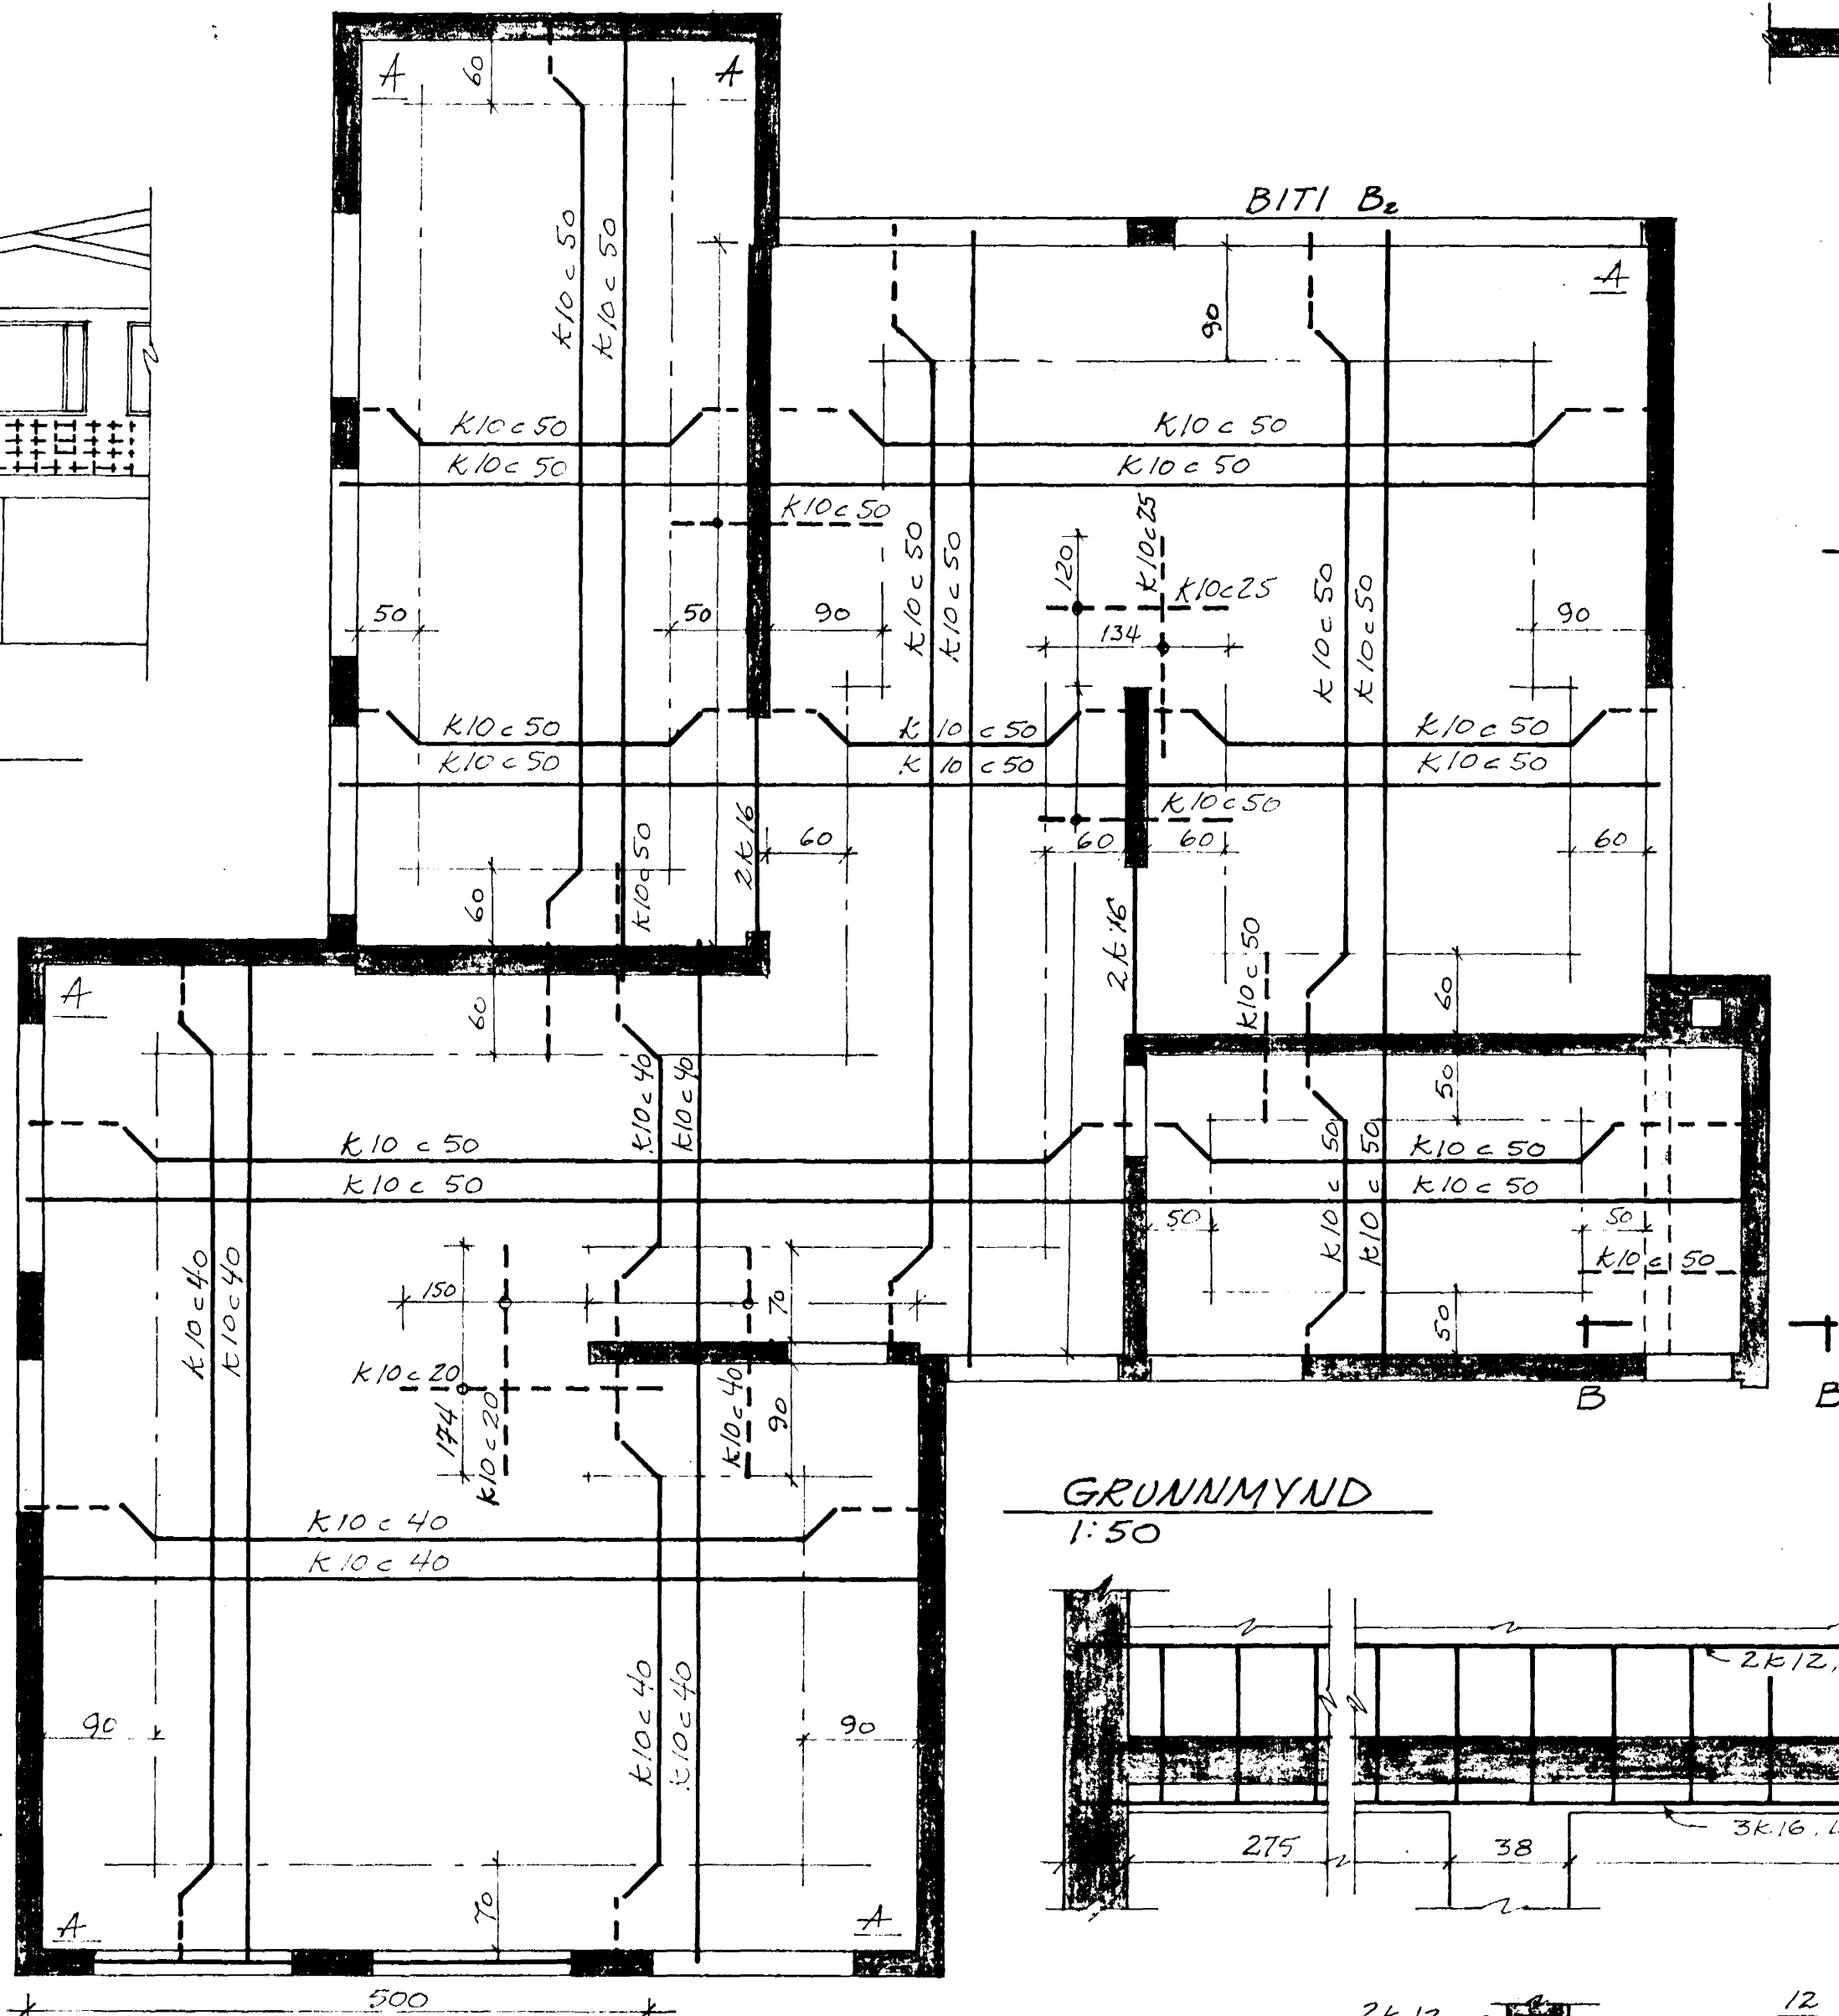


GRUNNMYND
1:50

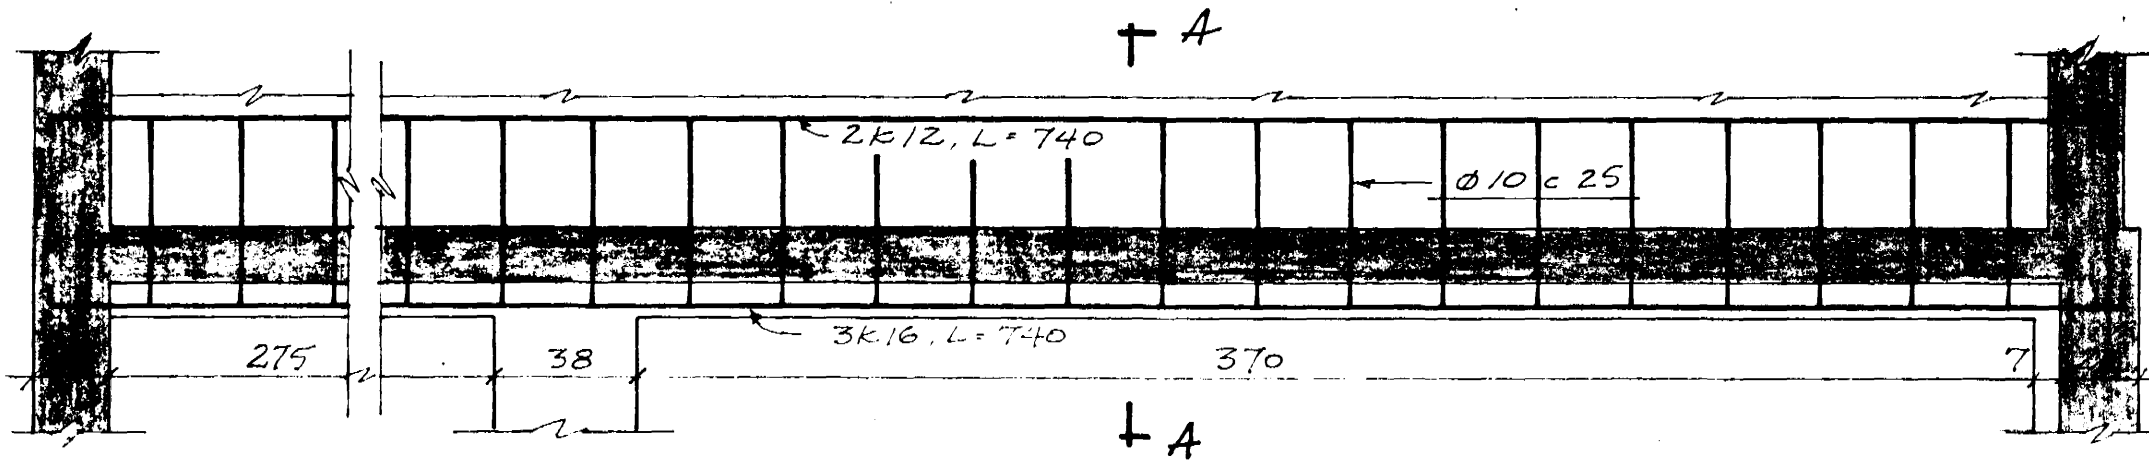


BITI B2
1:20

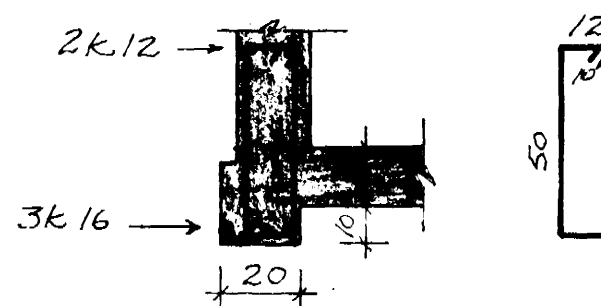

SNID A-A
1:20

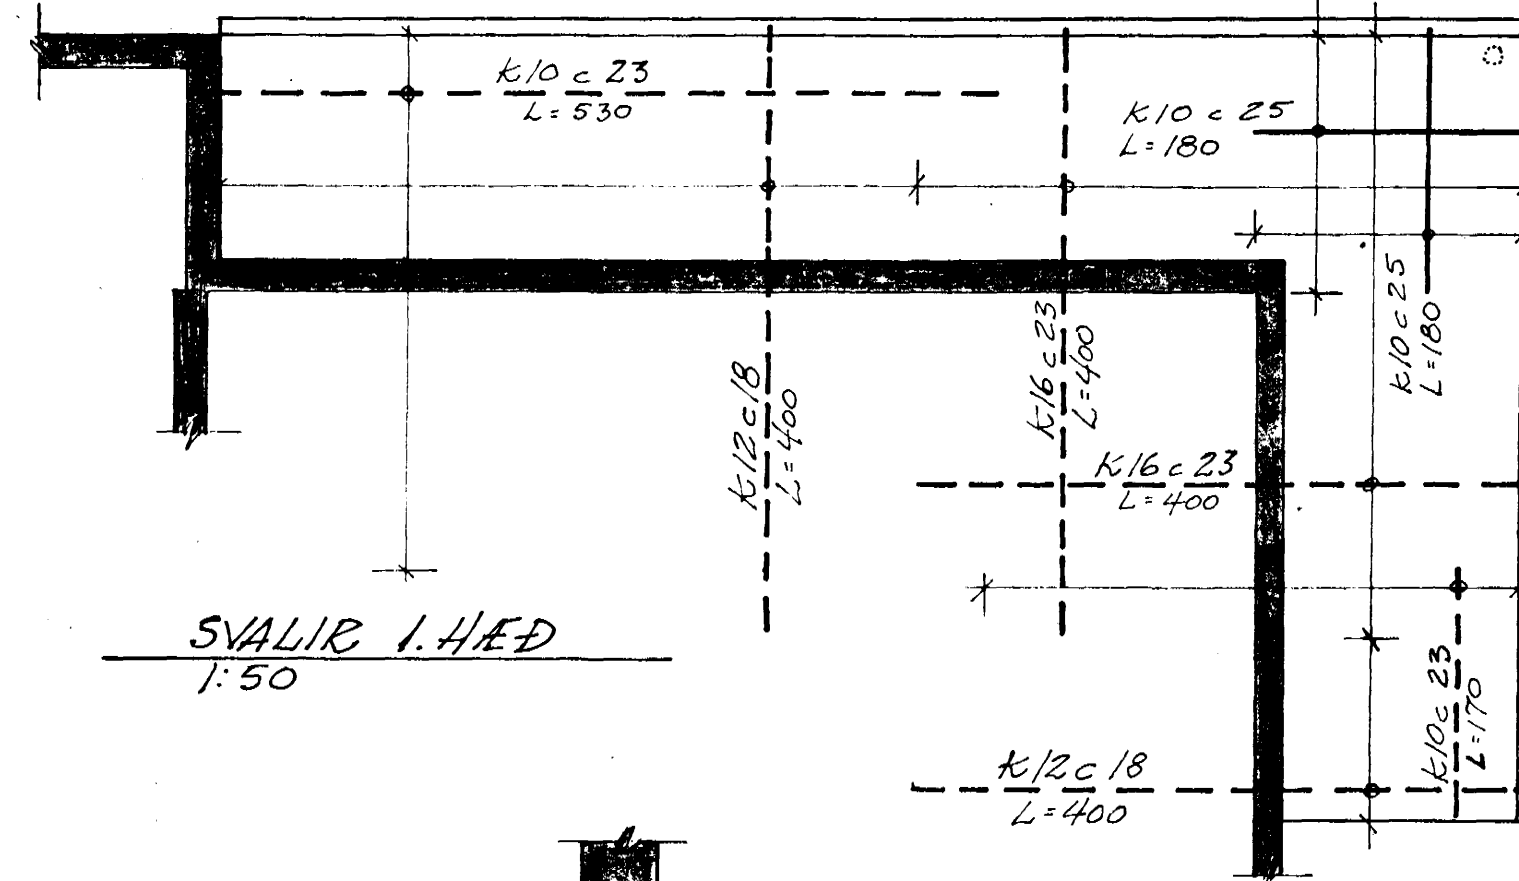

SVALLR I HÆÐ
1:50

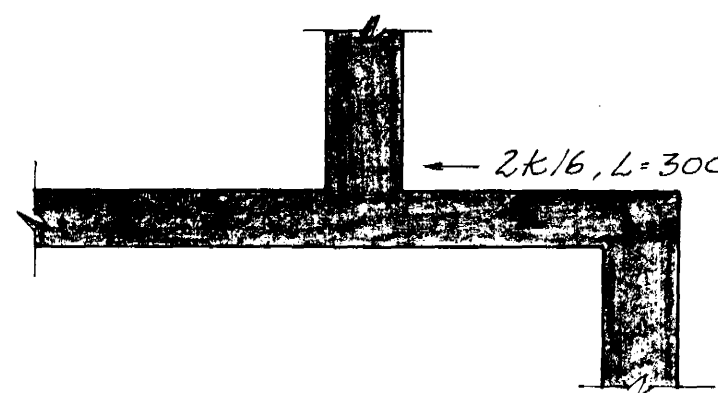

SNID B-B
1:20

SKÝRINGAR:

1. ÞYKKT LOFTPLÖTU ER 15 CM
2. ÞYKKT SVALLPLÖTU I HÆÐ ER 16 CM
3. STA AÐRAR SKÝRINGAR Á BLAÐI

JÄRNAGRIND I VEGG
LÁRETT 4K10 c 25, L=600
LÖÐRETT K10 c 30, L=80
SJA HLIDARMYND "A"

LYKKJUR Ø10 c 25
L=134
34 STK

| | | |
|-------------------|----------------------|--------------|
| VERKFRÆÐIÞJÓNUSTA | | |
| GUDM. ÓSKARSSON | | |
| SÍMI 15945 | | |
| MKV. 1:50 | BLÓMVANGUR 2 | |
| 1:100 1:20 | | |
| REKN. GÖ | | |
| TEKN. GÖ | JÄRNALÖGN | |
| | LOFT YFIR ANNARI HÆÐ | |
| DAGS. SEPT '69 | TEKN A-53 | BLAÐ 3 AF 10 |