




HLIDARMYND "A"
1:100

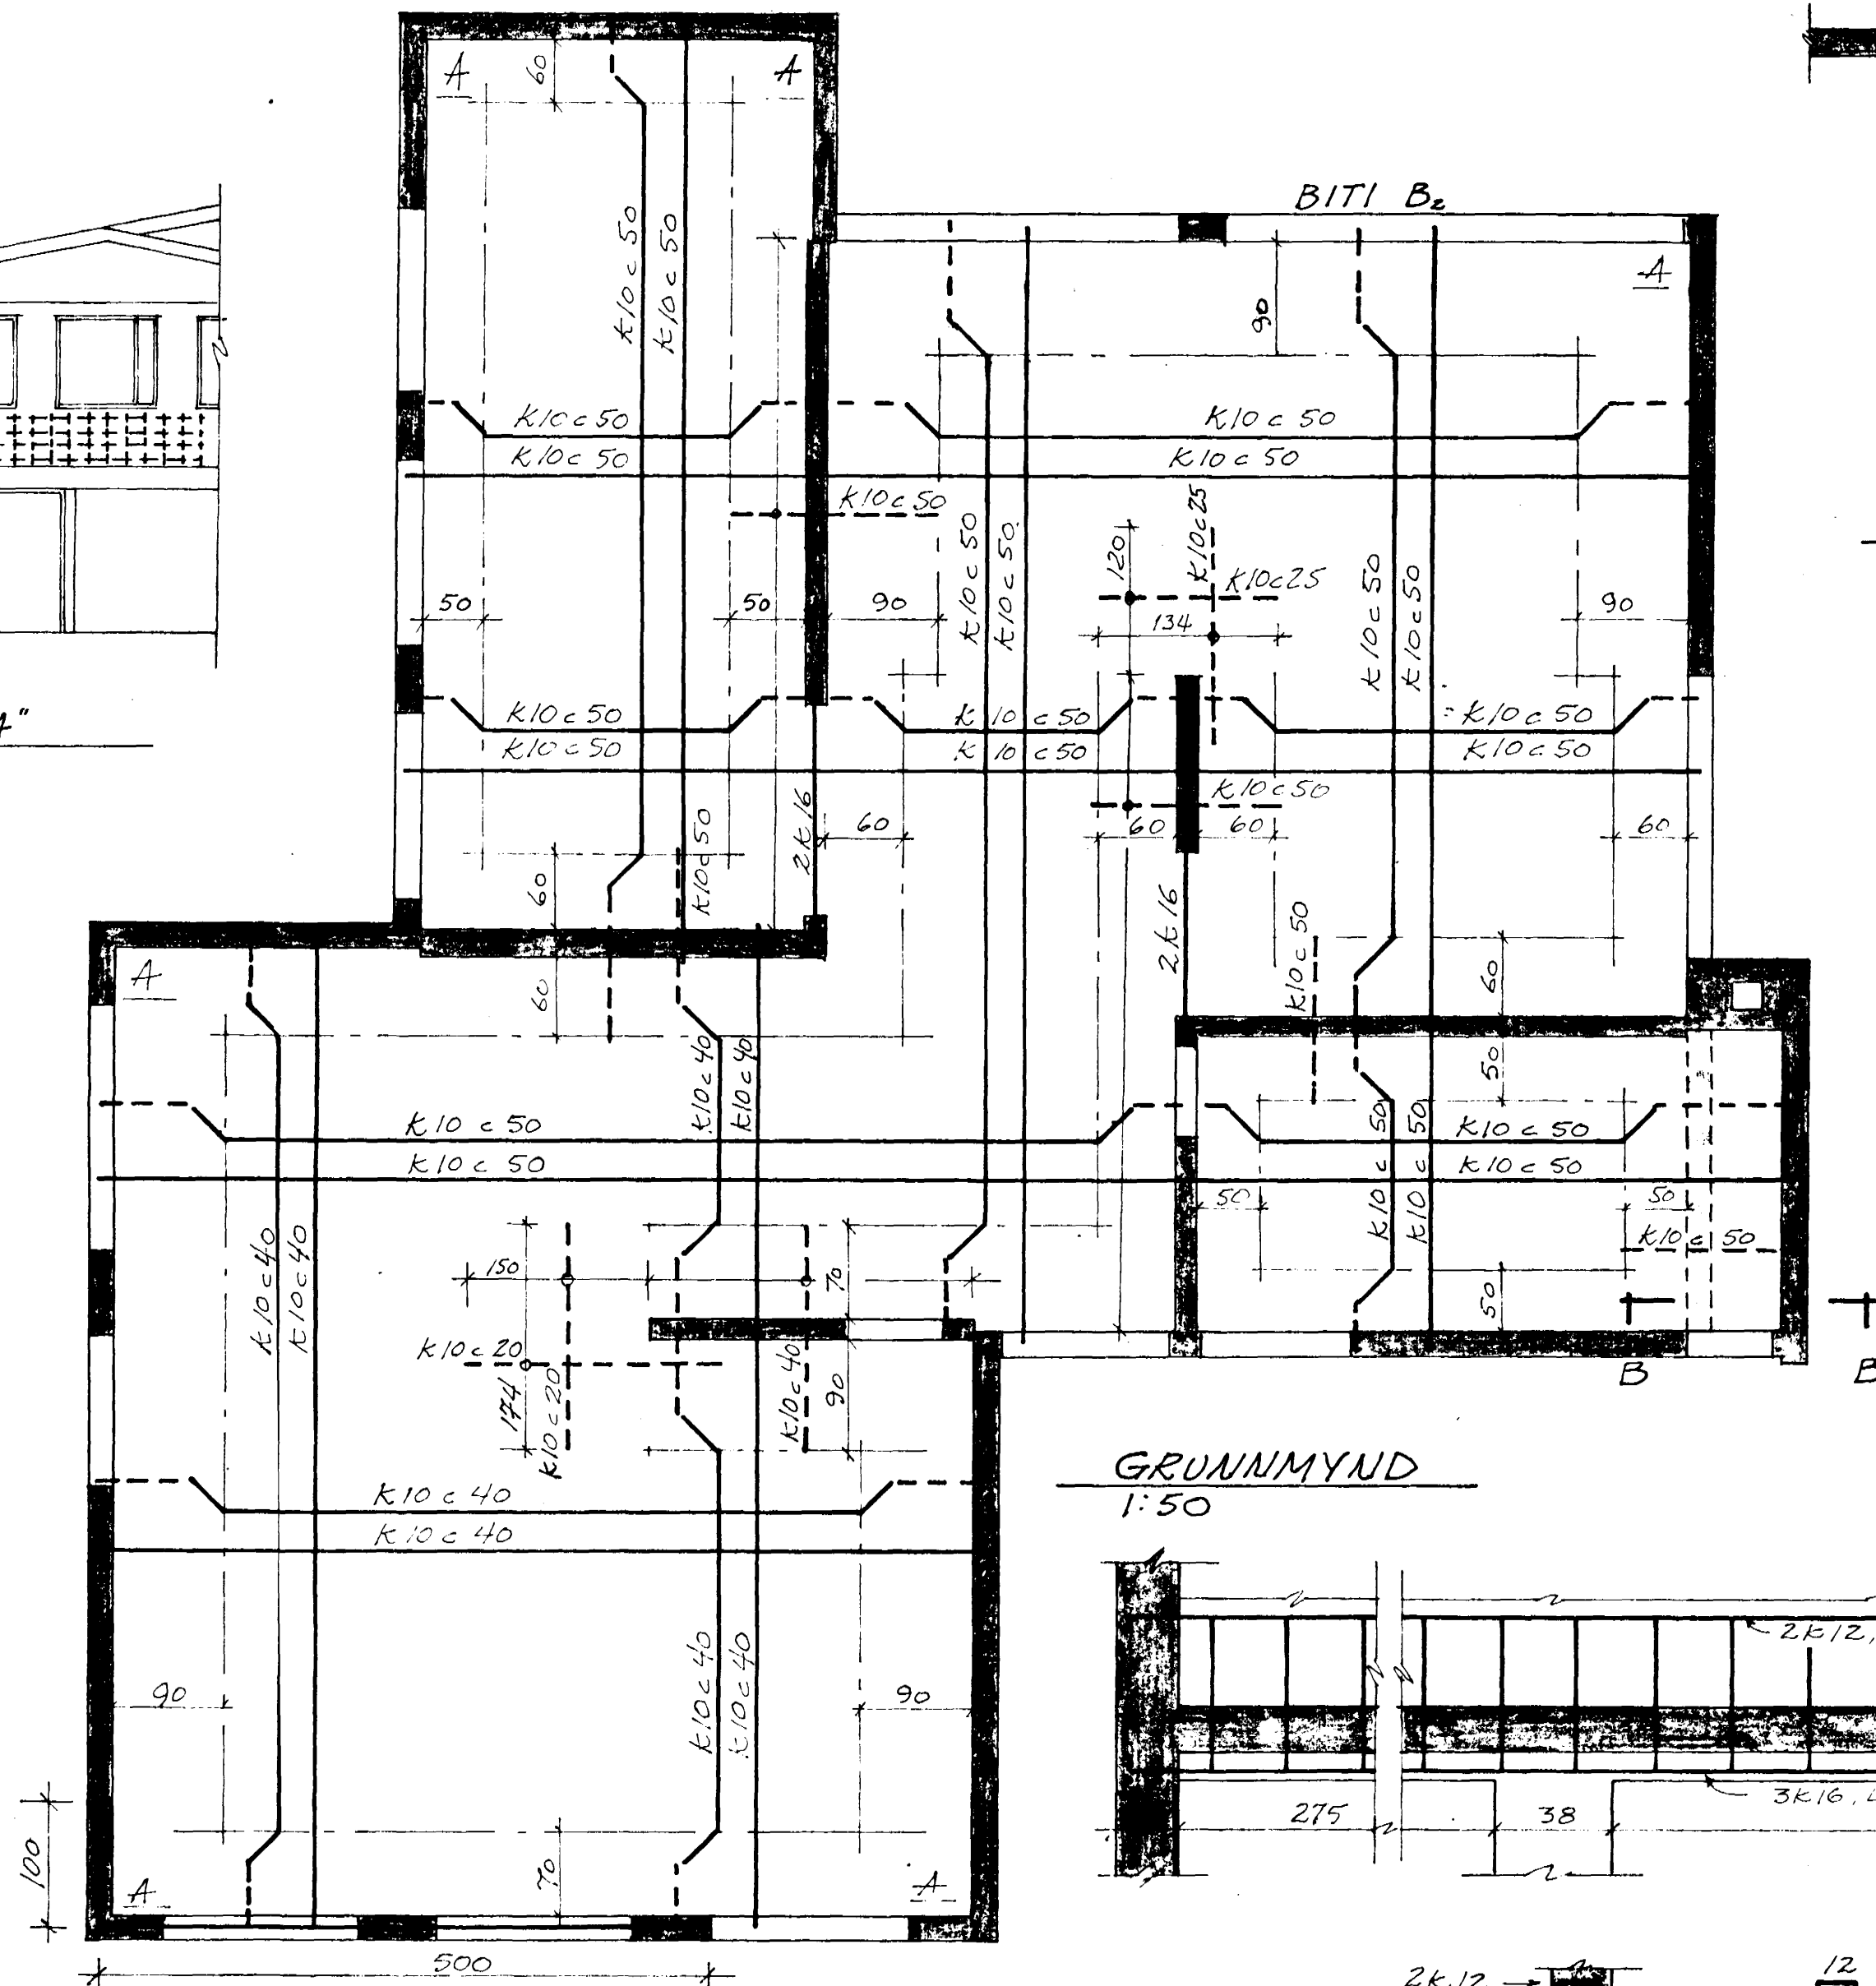

GRUNNMYND
1:50

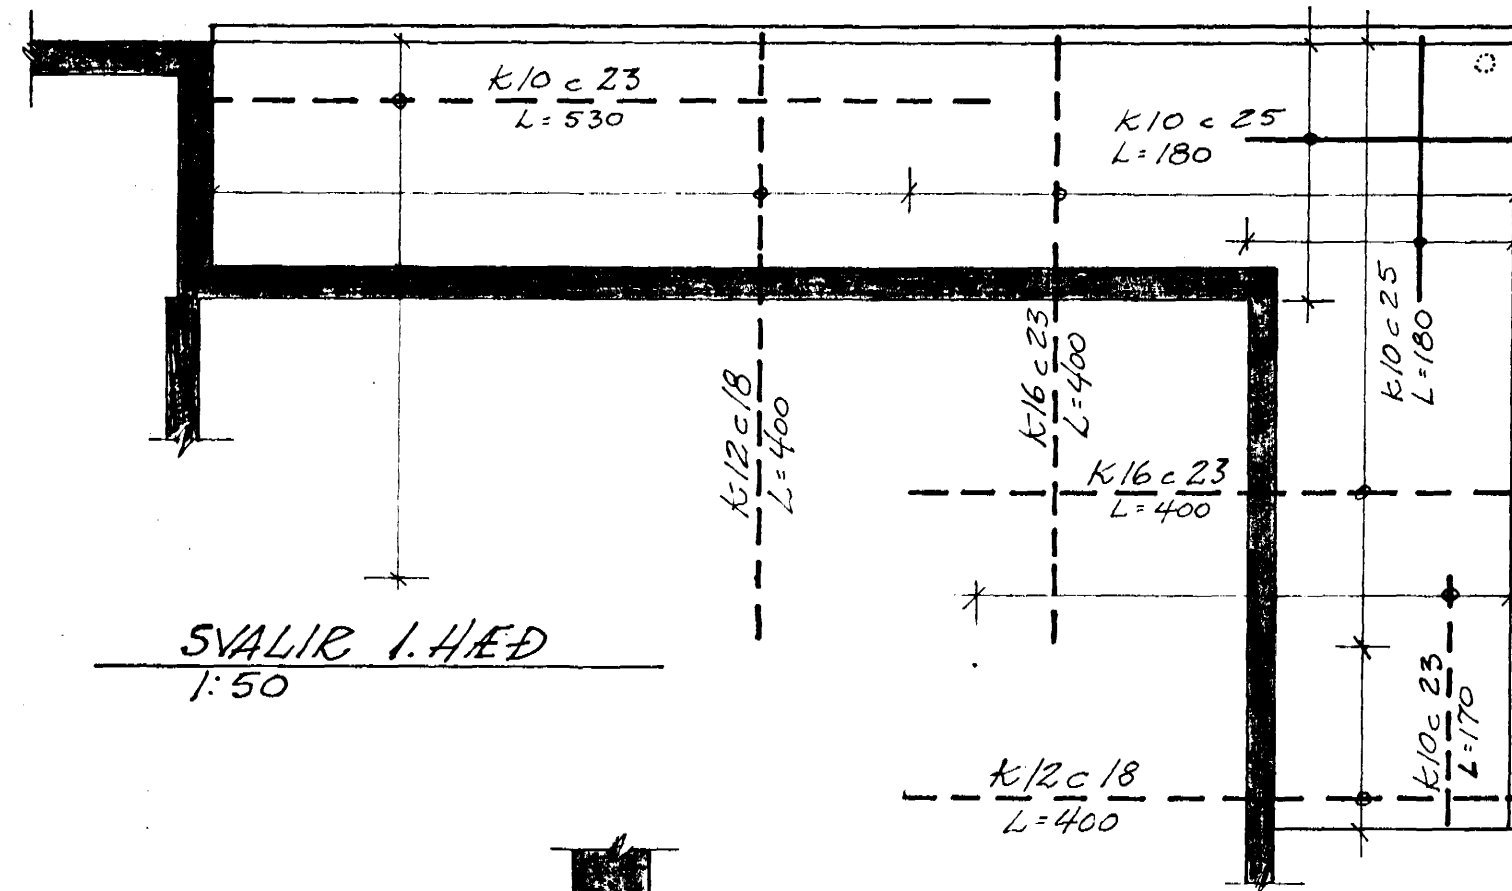


SVALIR I HÆÐ
1:50

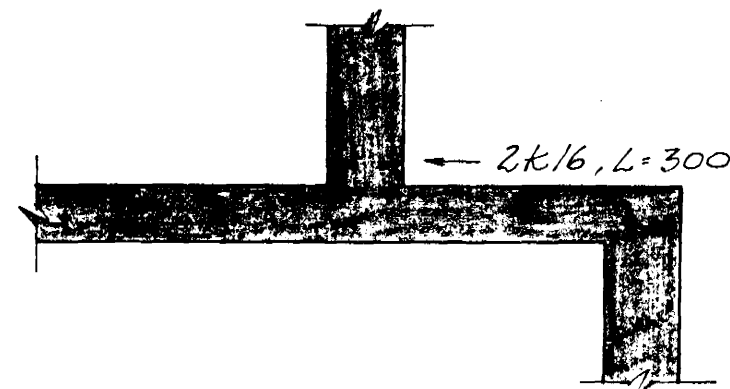


SNID B-B
1:20

SKÝRINGAR:

1. ÞYKKT LOFTPLÖTU ER 15 CM
2. ÞYKKT SVALAPLÖTU I HÆÐ ER 16 CM
3. STÁ AÐRAR SKÝRINGAR Á BLADI

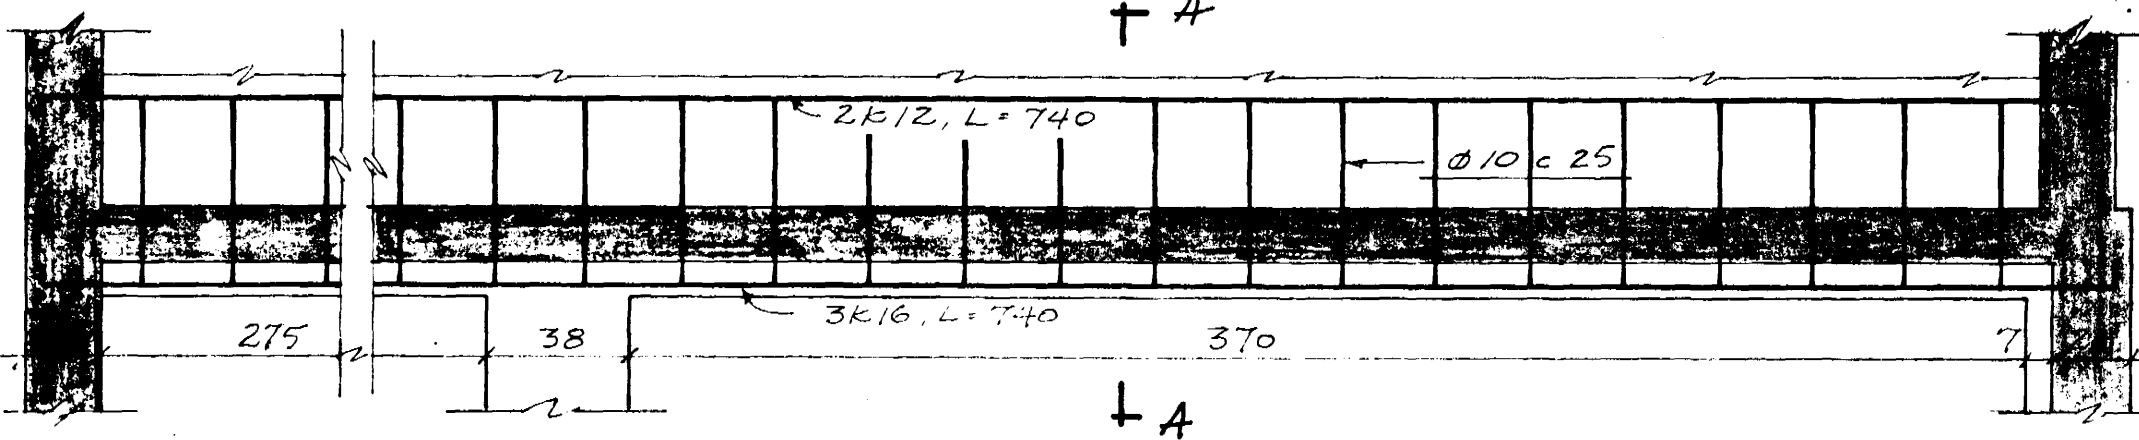

BITI Bz
1:20

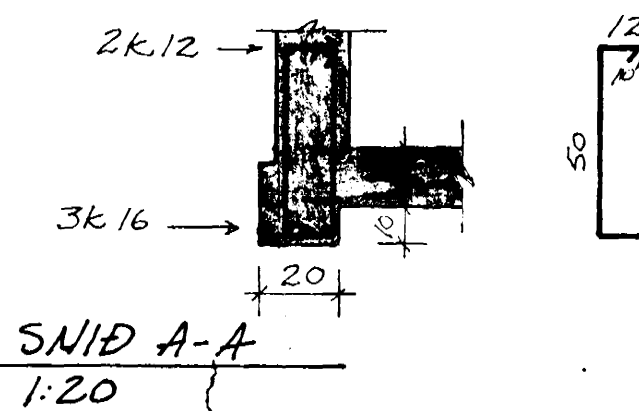

SNID A-A
1:20

JÄRNAGRIND I VEGG
LACÉTT 4 K10 c 25, L = 600
LÖÐRÉTT K10 c 30, L = 80
SJA HLIDARMYND "A"

LYKJUR Ø10 c 25
L = 134
34 STK

VERKFRÆÐIÞJÓNUSTA	
GUÐM. ÓSKARSSON	
SÍMI 15945	
MKV. 1:50 1:100 1:20	BLÓMVANGUR 2
REKN. GÓ	JÄRNALÖGN
TEKN. GÓ	LOFT YFIR ANNARI HÆÐ
DAGS. SEPT 69	TEKN A-53 BLAÐ 3 AF 10