


ALLAR PLÖTUR 15CM ÞYKKAR
 STIGABAC SE MINST 12CM ÞYKKAT
 I REYKHAF KOMI 4STK K10 LÖÐRETT
 OG LYKKJUR Ø8% 40
 ANNAÐ HUERT JARN BEYGIST UPP
 I EFRI BRUN PLÖTU EINS OG
 TEIKNING SYNIR
 YFIR DYR OG GLUGGUM KOMI
 3STK K8, NEMA ANNAÐ SE SYNT
 UPP MÍÐ DYRUM OG GLUGGUM
 KOMI 2STK K8
 I ÖLL STEYÐUSKIL KOMI K8% 50 L=100
 ÞVERMÁL JARN ER 1MM,
 ÖNNUR ÖNEFND MÁ 1CM.

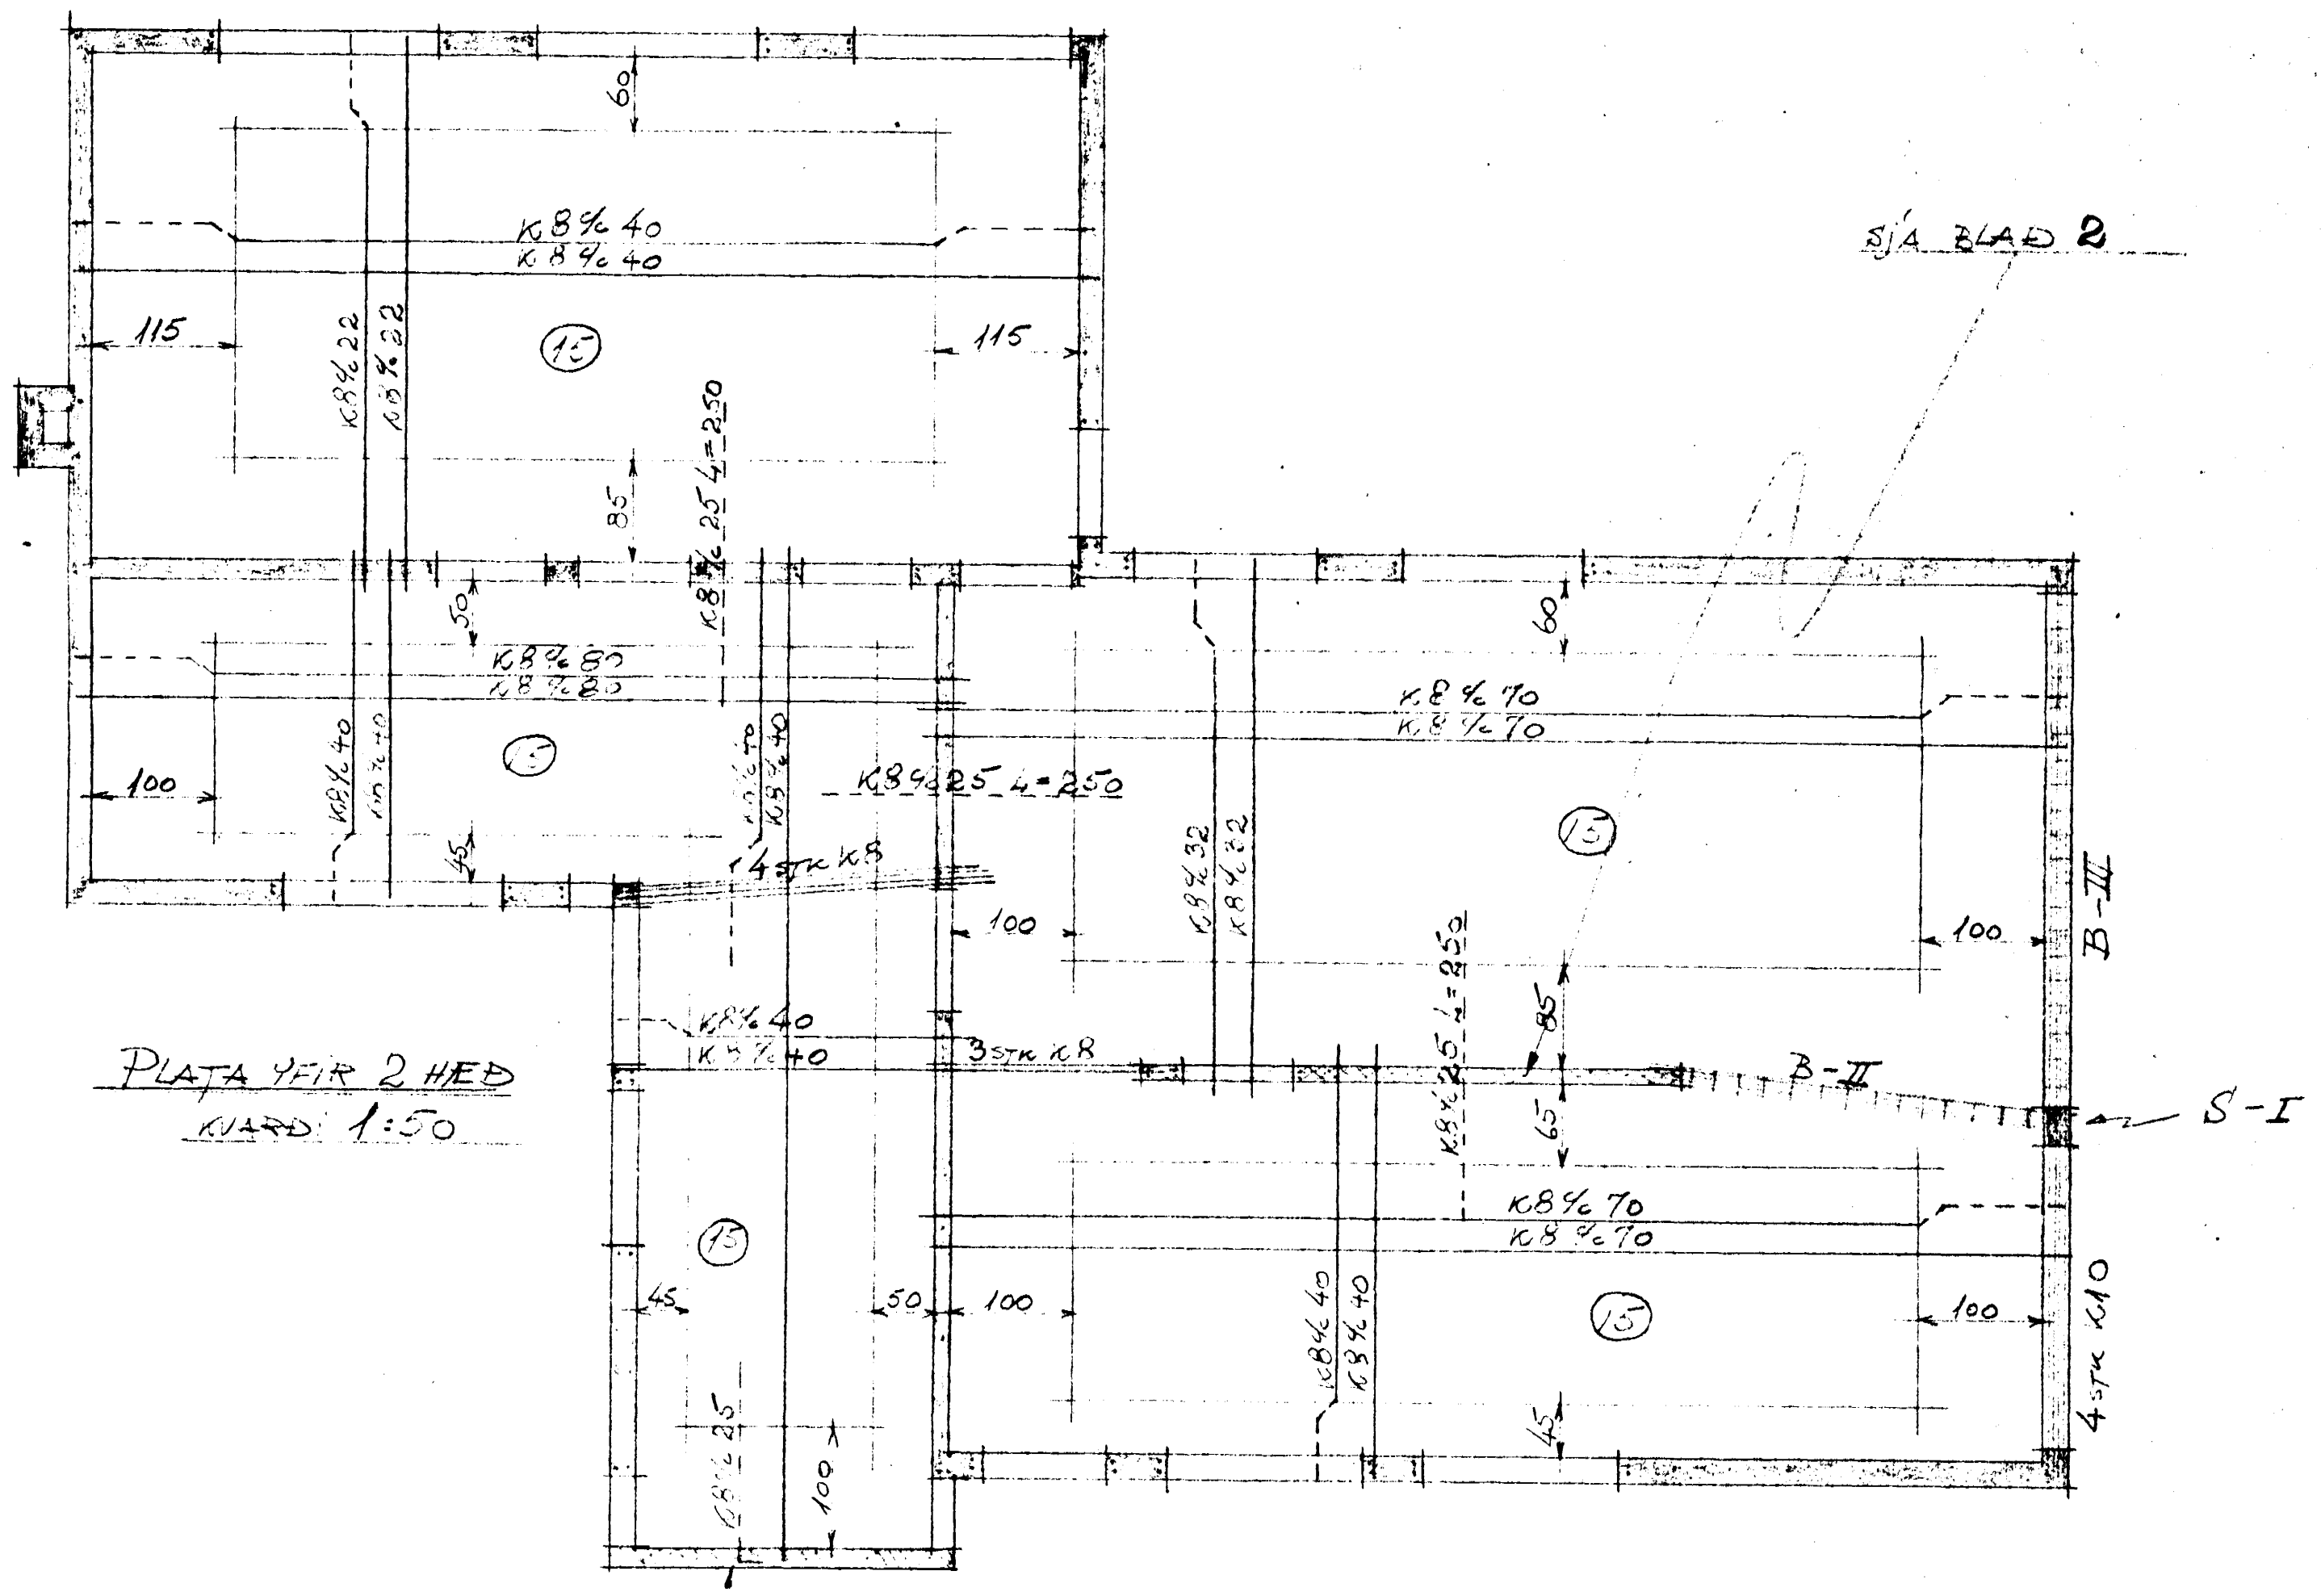

PLATA YFIR 2 HED
 KVAD: 1:50

BLAD 2

BLÓMVANGUR 2
 JARNALÖGN
 Höfuáfríð 1. janúar 1970
 Þorsteinn Þorvaldsson