Blómvangur nr. 3 útiklóppun m 1:20

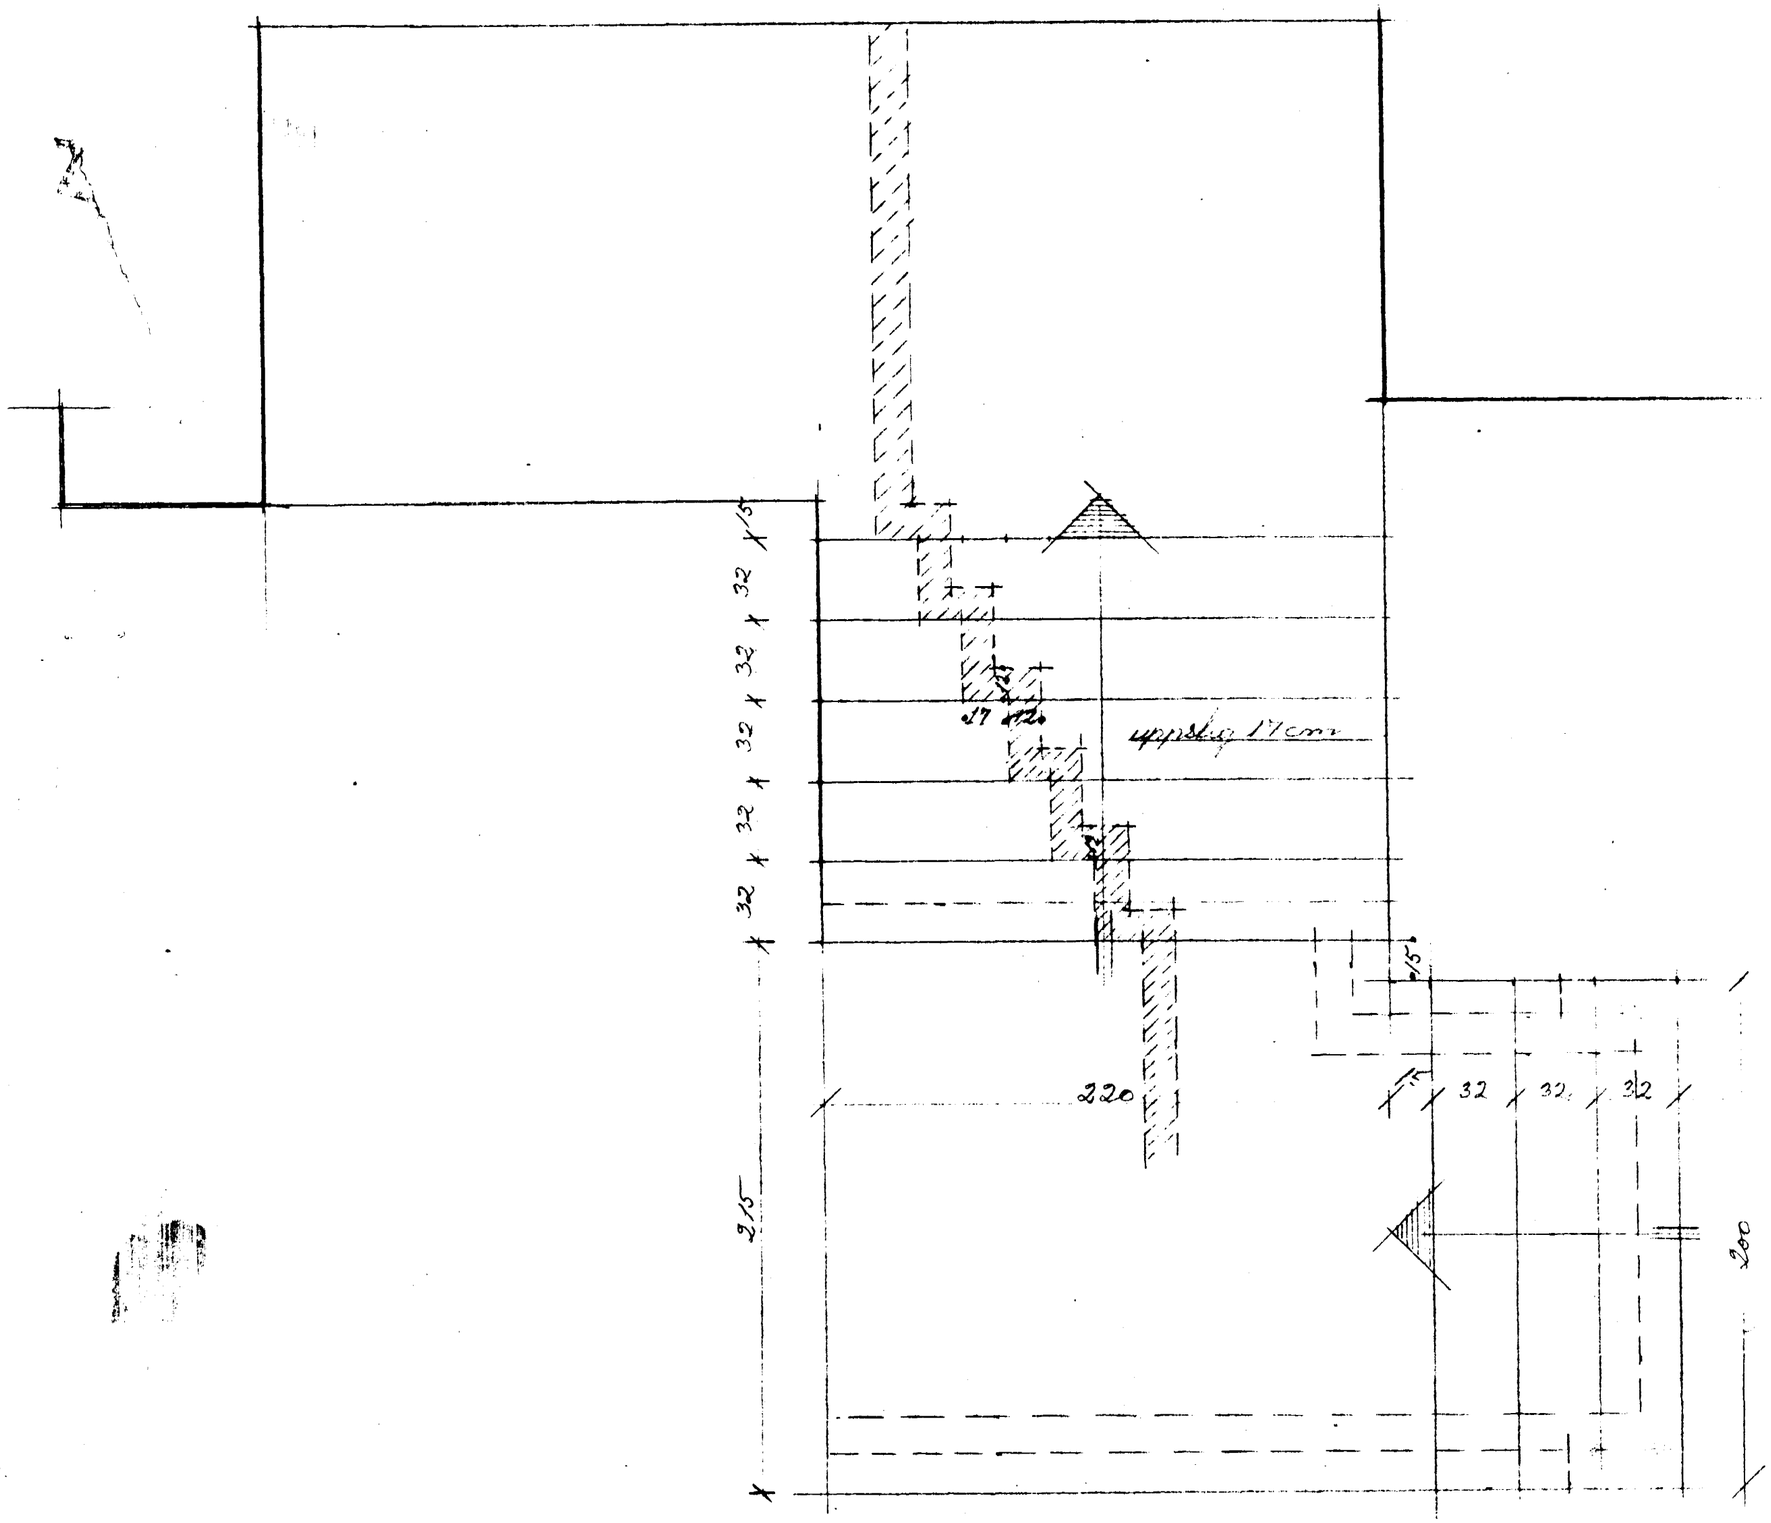

Reykjavík í ágúst 74
f. Gjartan Sveinsson