



BLÓMVAŊUR NR 3 MÁL 1:100

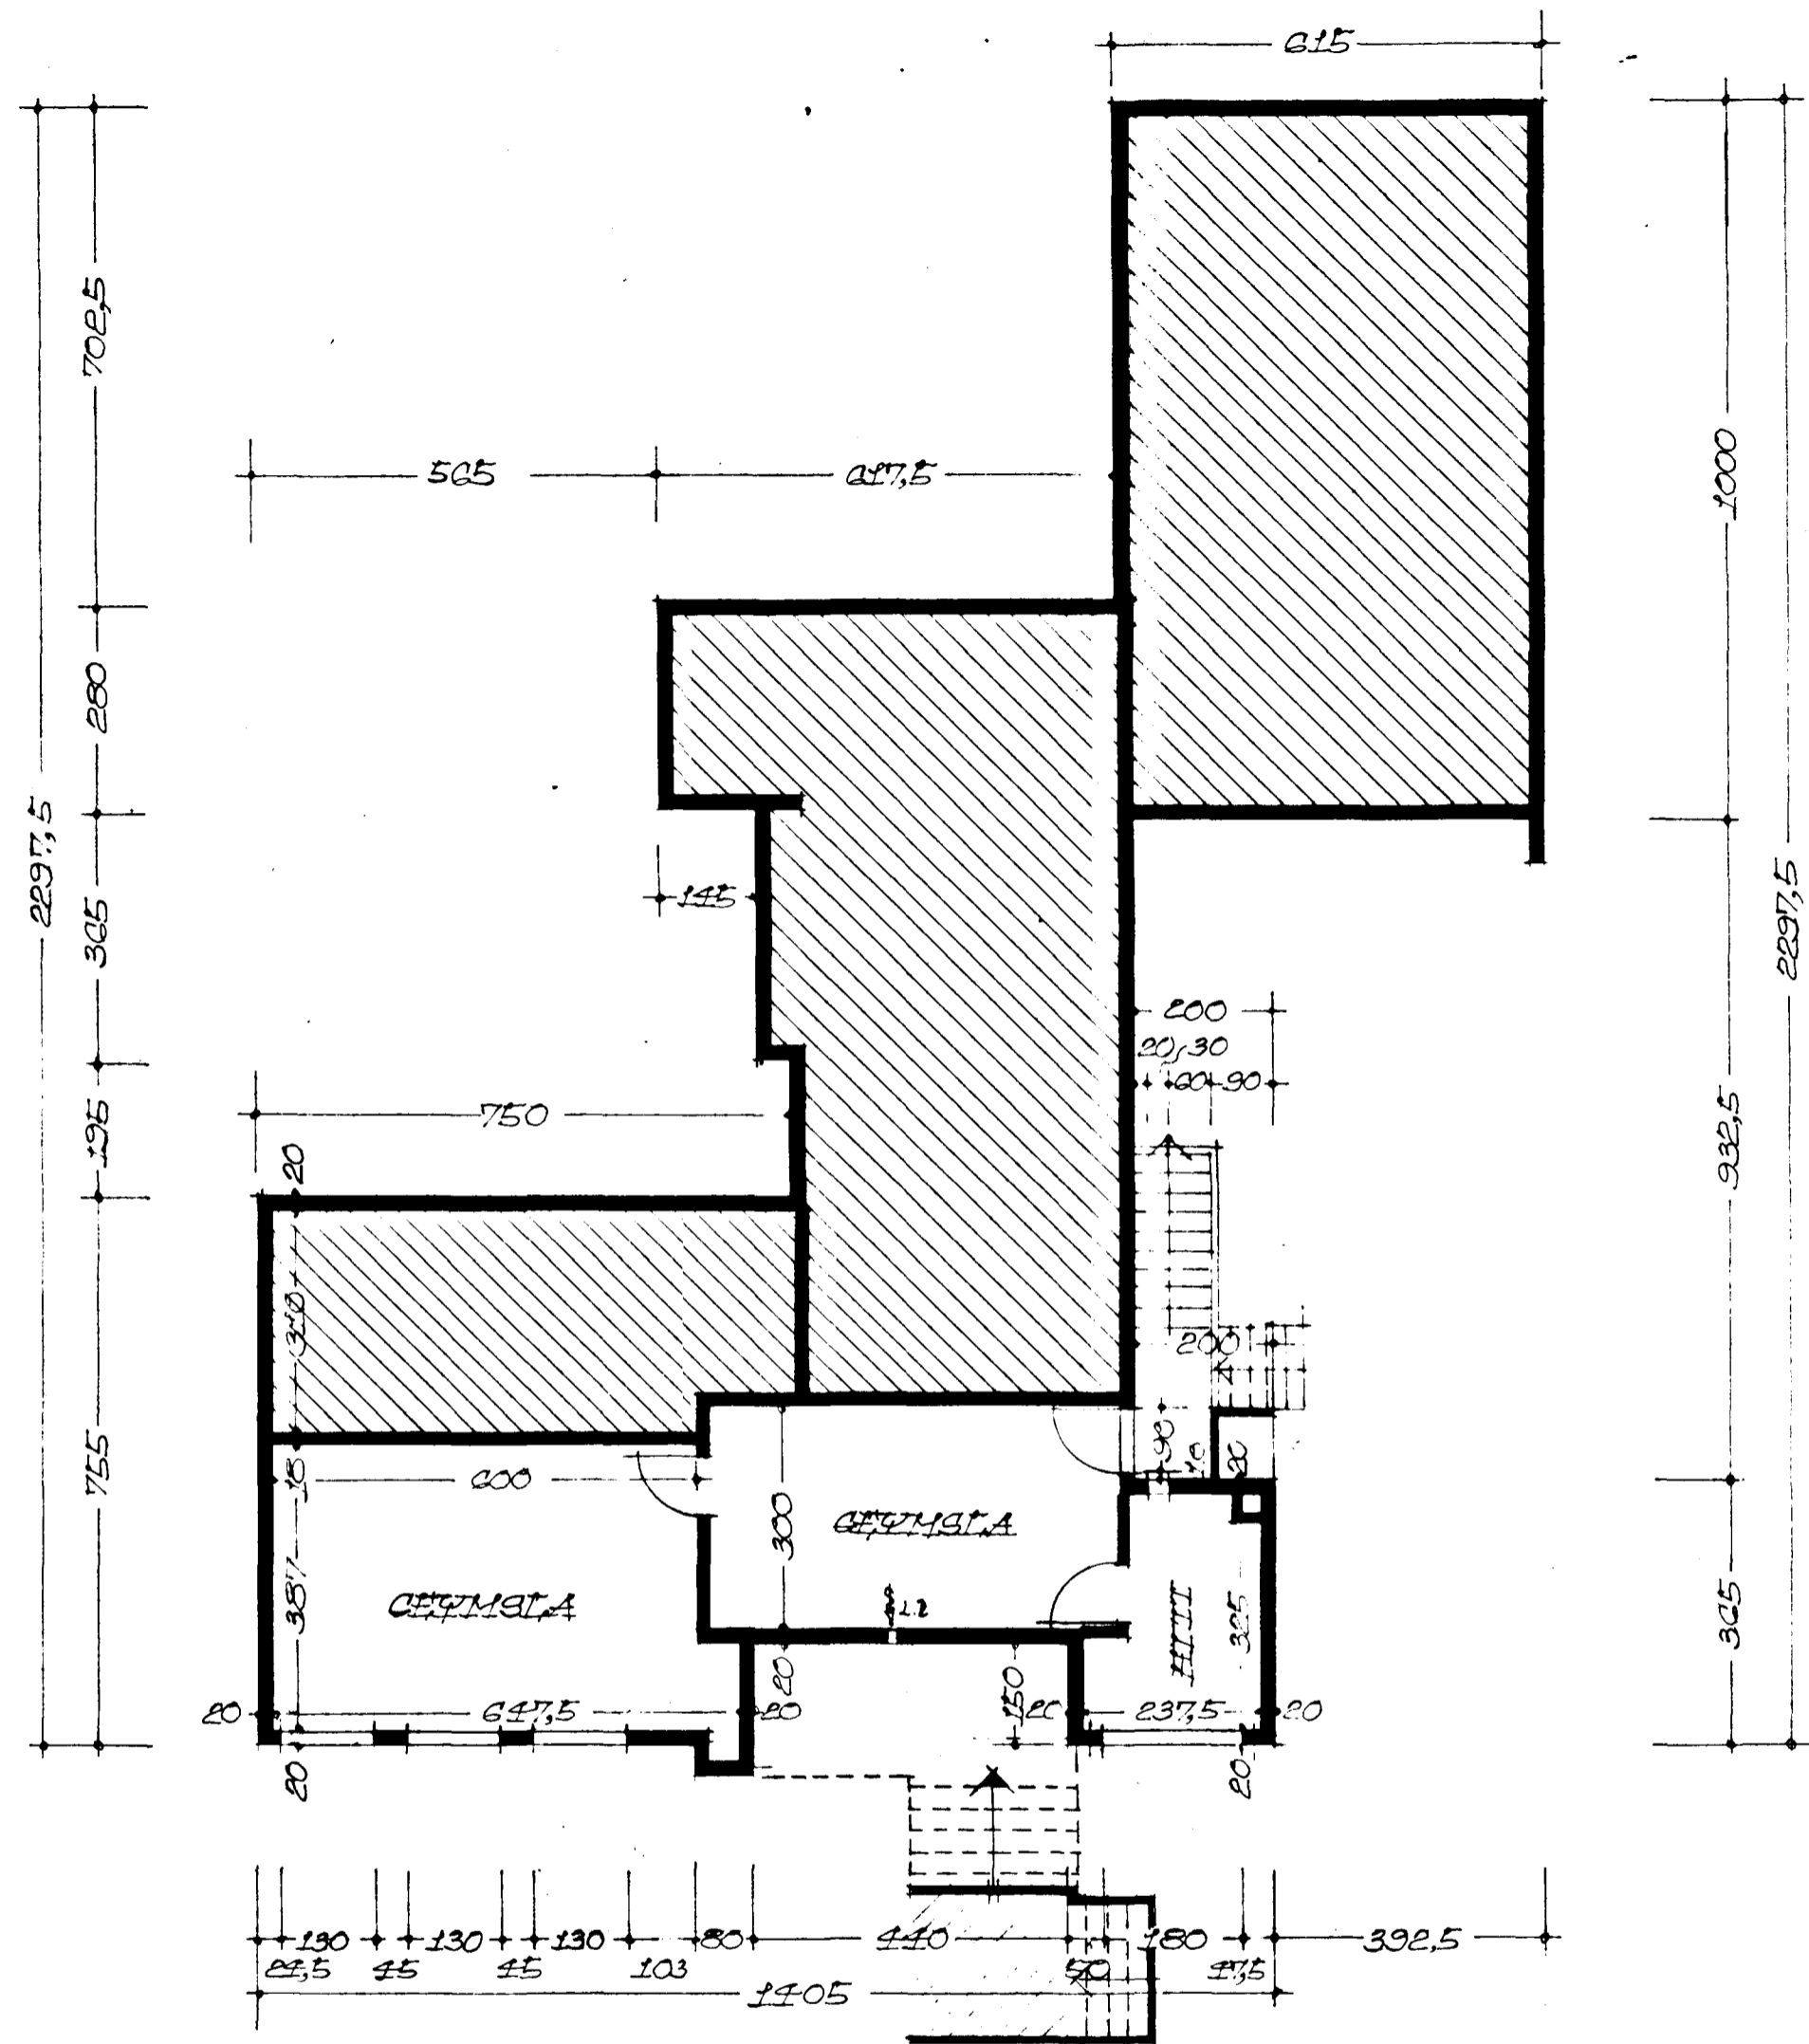

GRUNNAMUND KJALLARA

Samþykkt á fundi bygginga-
nefndar þ. 16. 9. 1970
BYGGINGAFULLTRÚINN
Í HAFNARFIRÐI
[Signature]

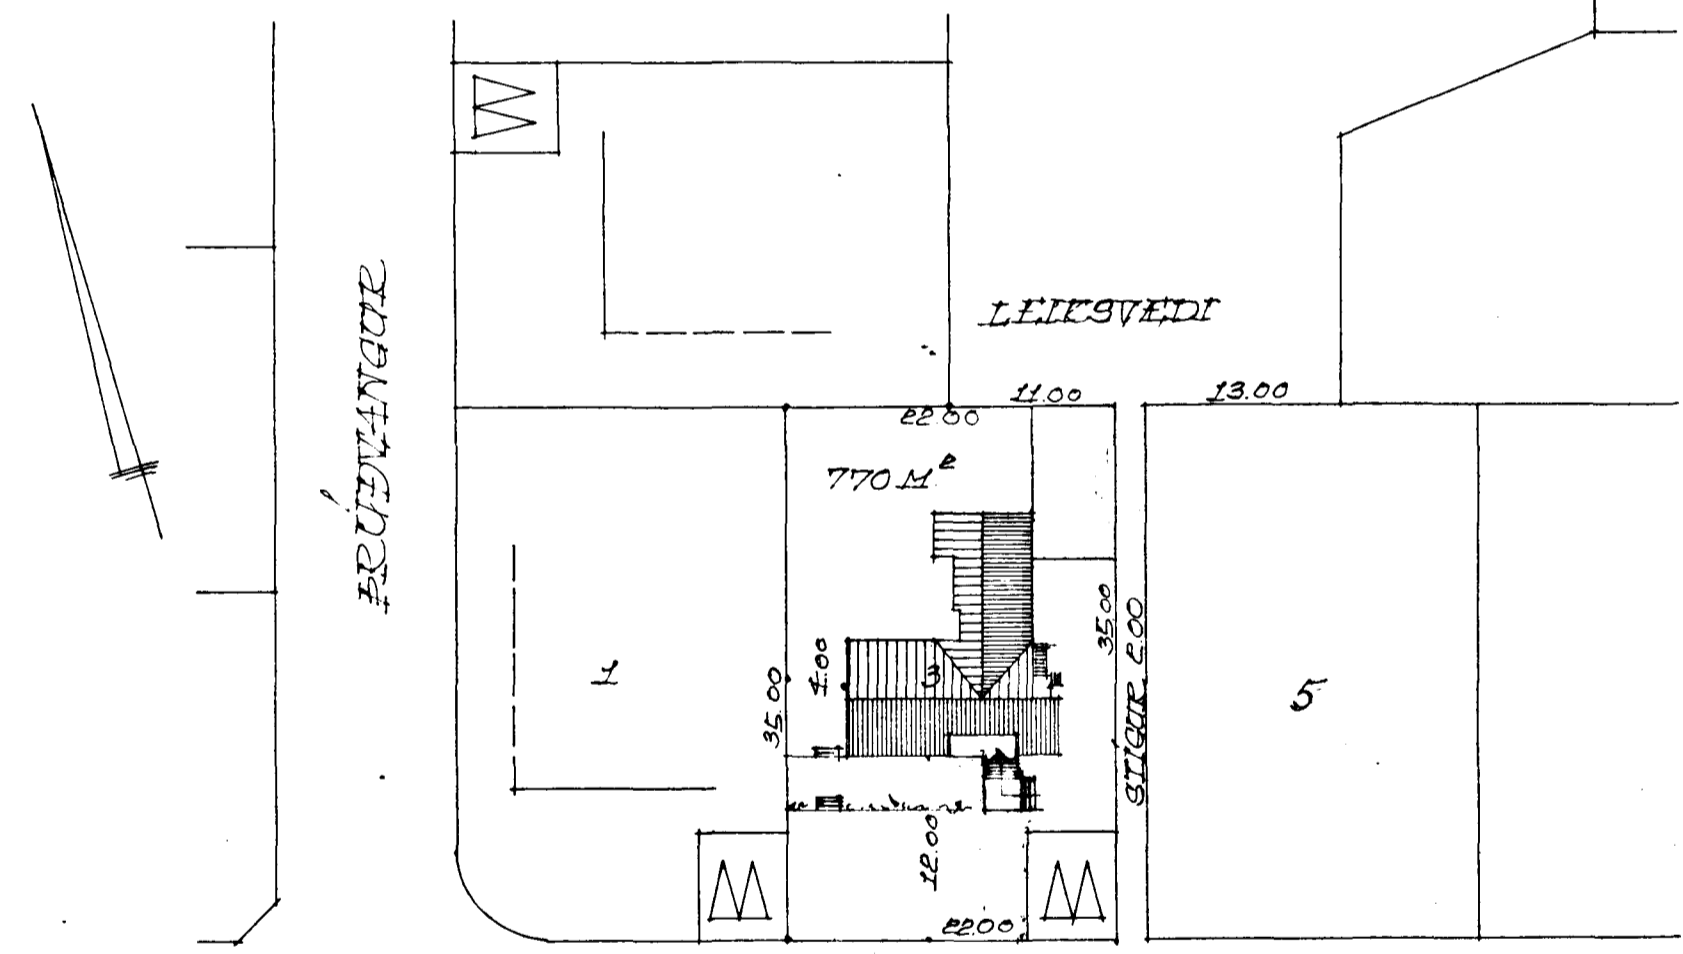

BLÓMVAŊUR

AFSTÖÐUMUND M. 1:500

BRETTI ÁGÚST 1971
Þjartan Sveinsson
REKJAVÍK Í SEPTEMBER 1970
Þjartan Sveinsson