





BLÓMVANGUR NR. 3 MÁL 1:100

Samþykkt á fundi bygginga-
nefndar þ. 16/9 1970

BYGGINGAFULLTRÚINN
Í HAENAFIRÐI

S. Guðjónsson

*Gengið vendi þó opnu eld-
stovni í samráði við
Stéttarforsetjuna*

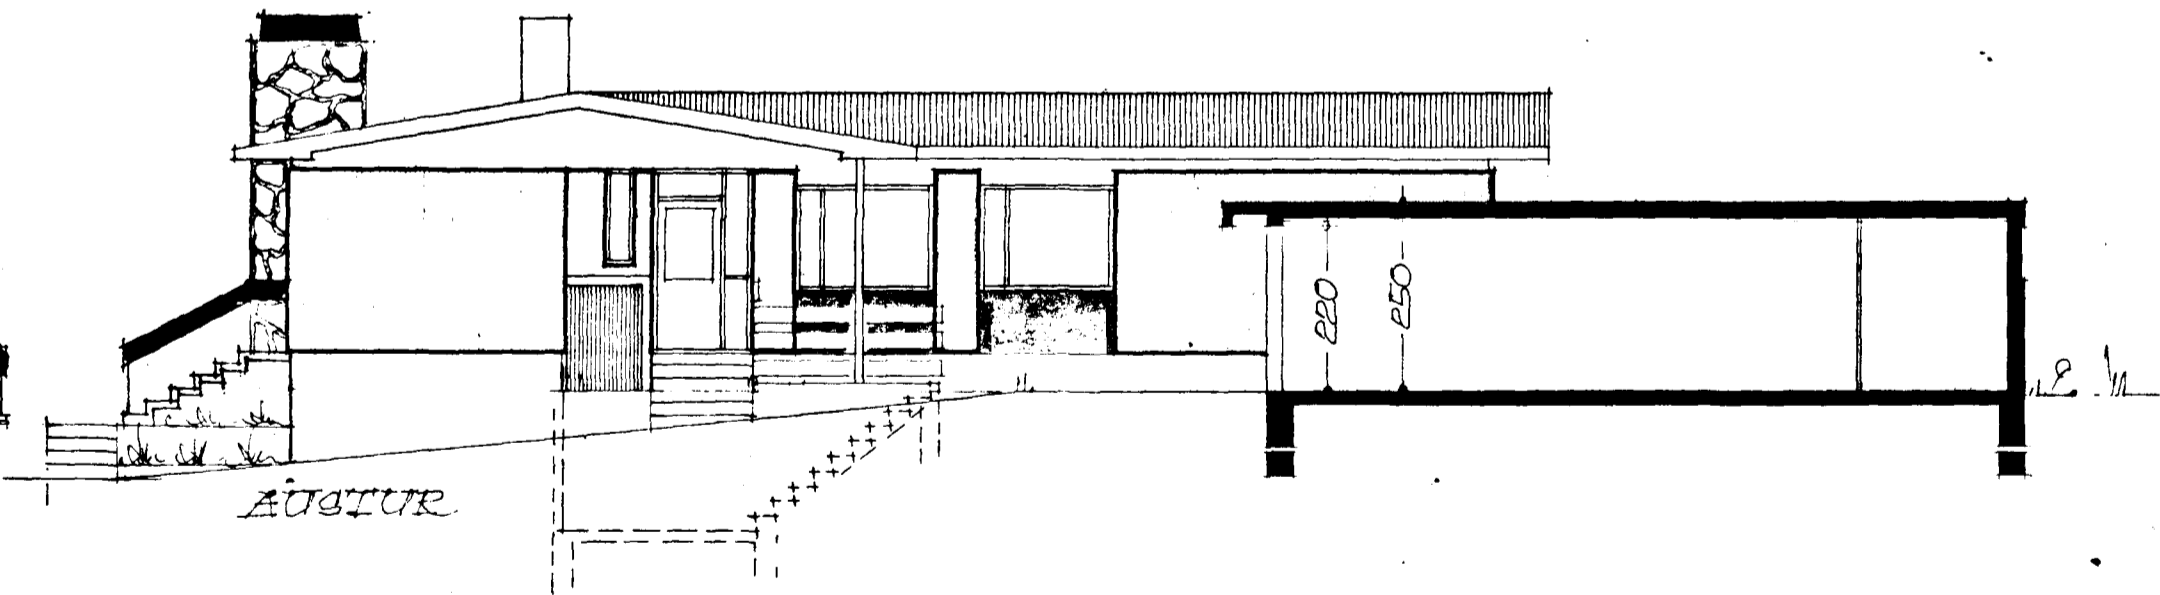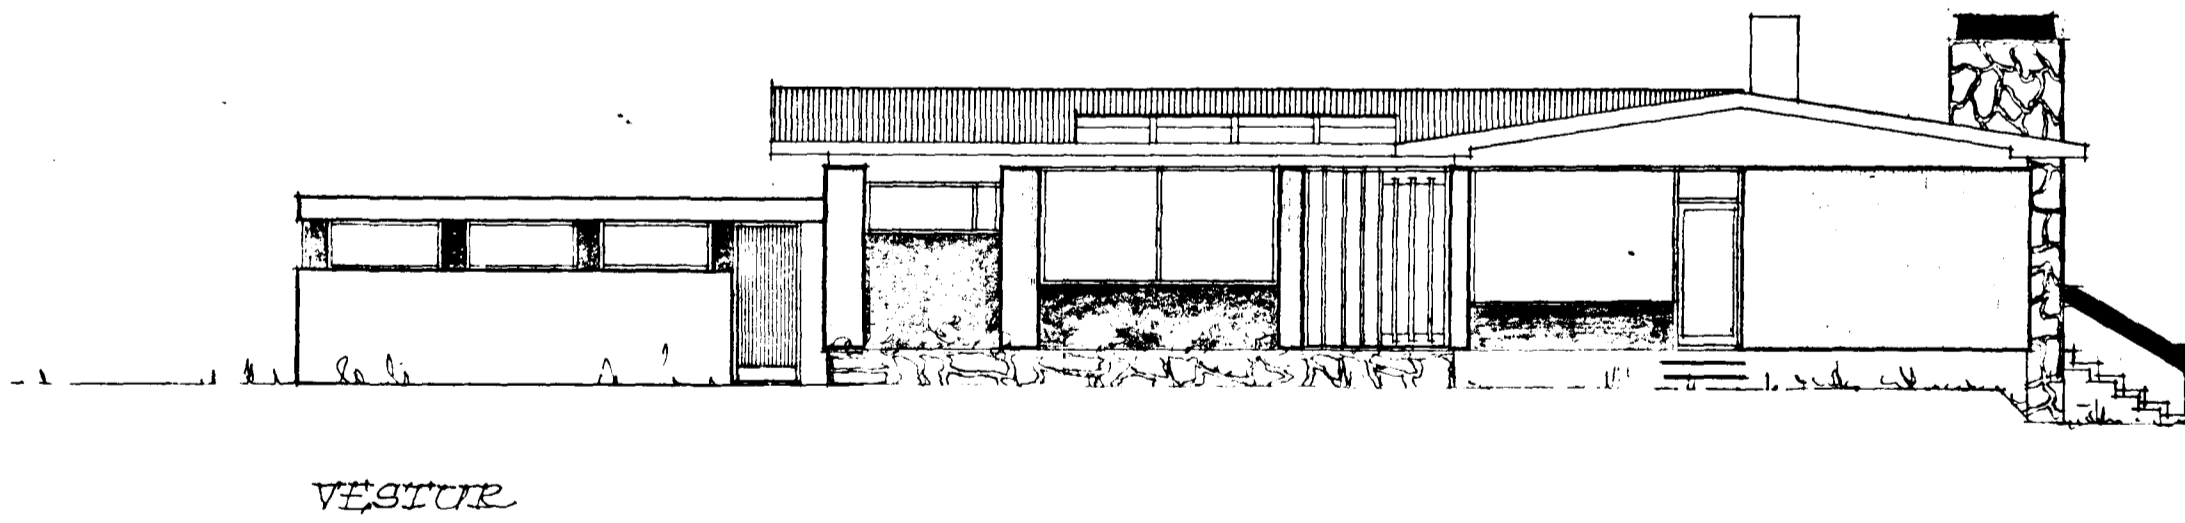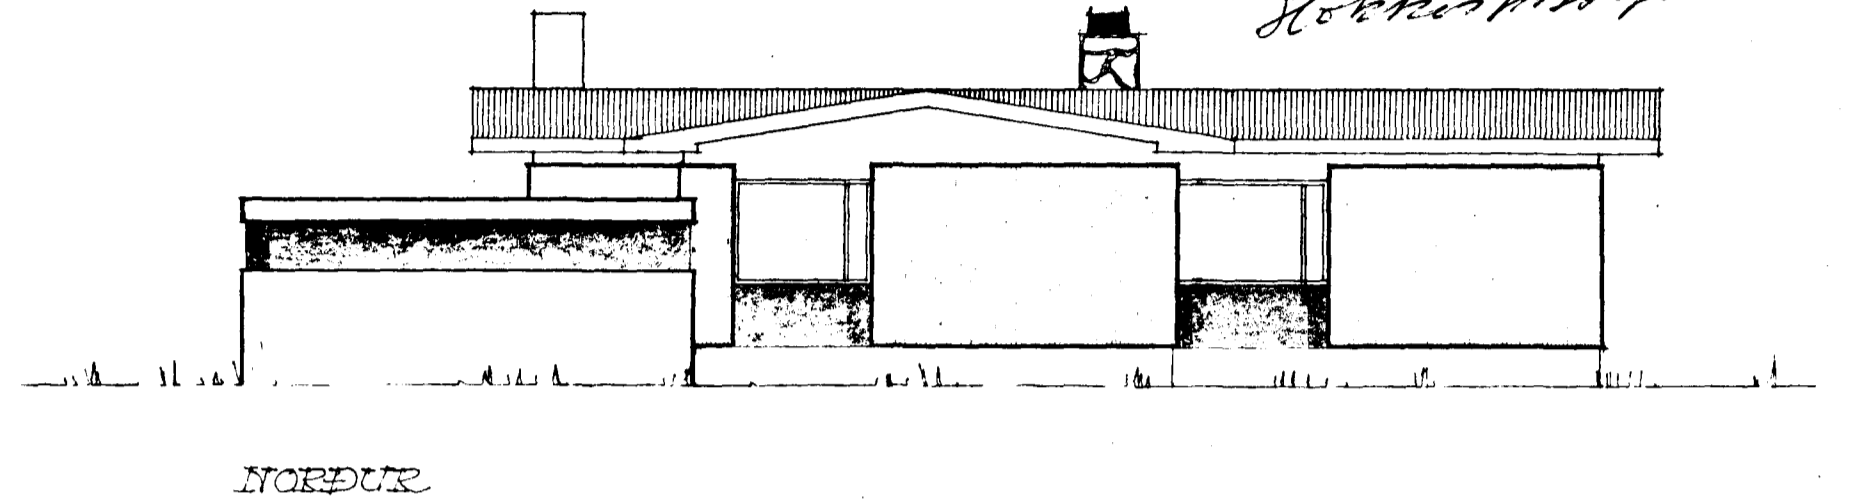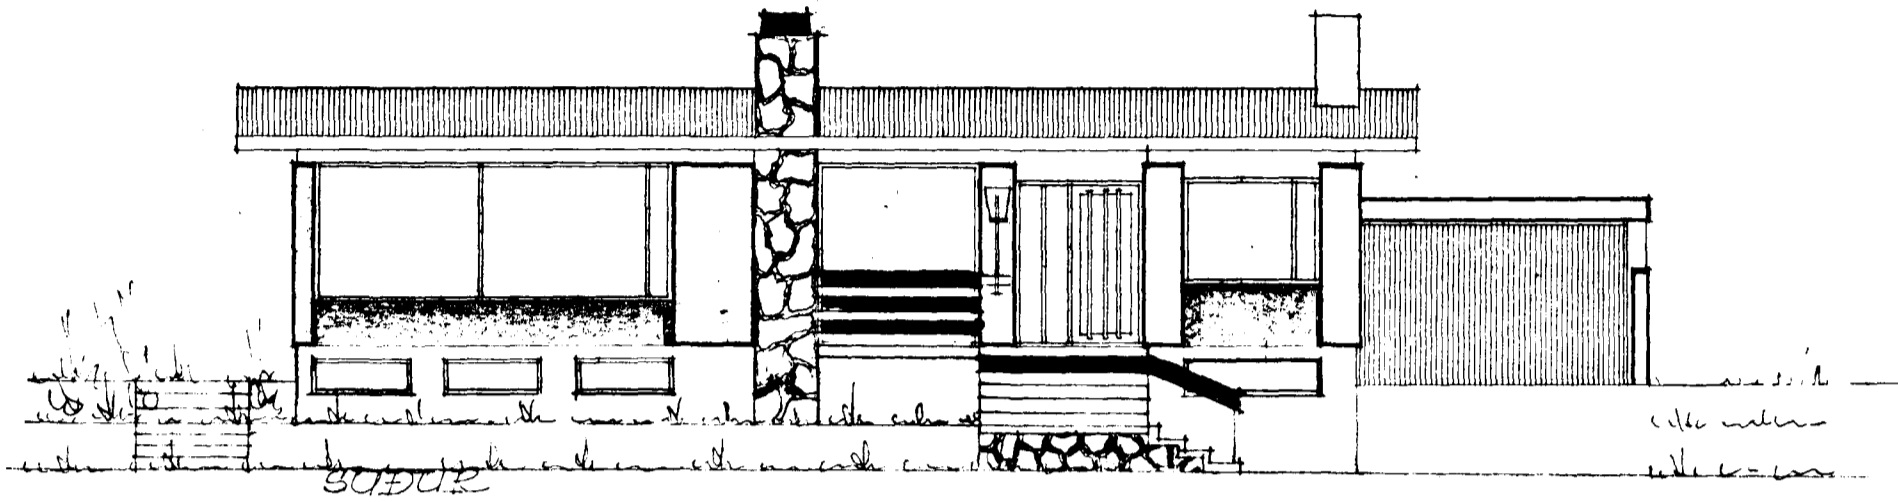

BRETTI ÁGÚST 1971

Þjartan Sveinsson

REYKJAVÍK Í SEPTEMBER 1970

Þjartan Sveinsson