Snið B-B 1:20

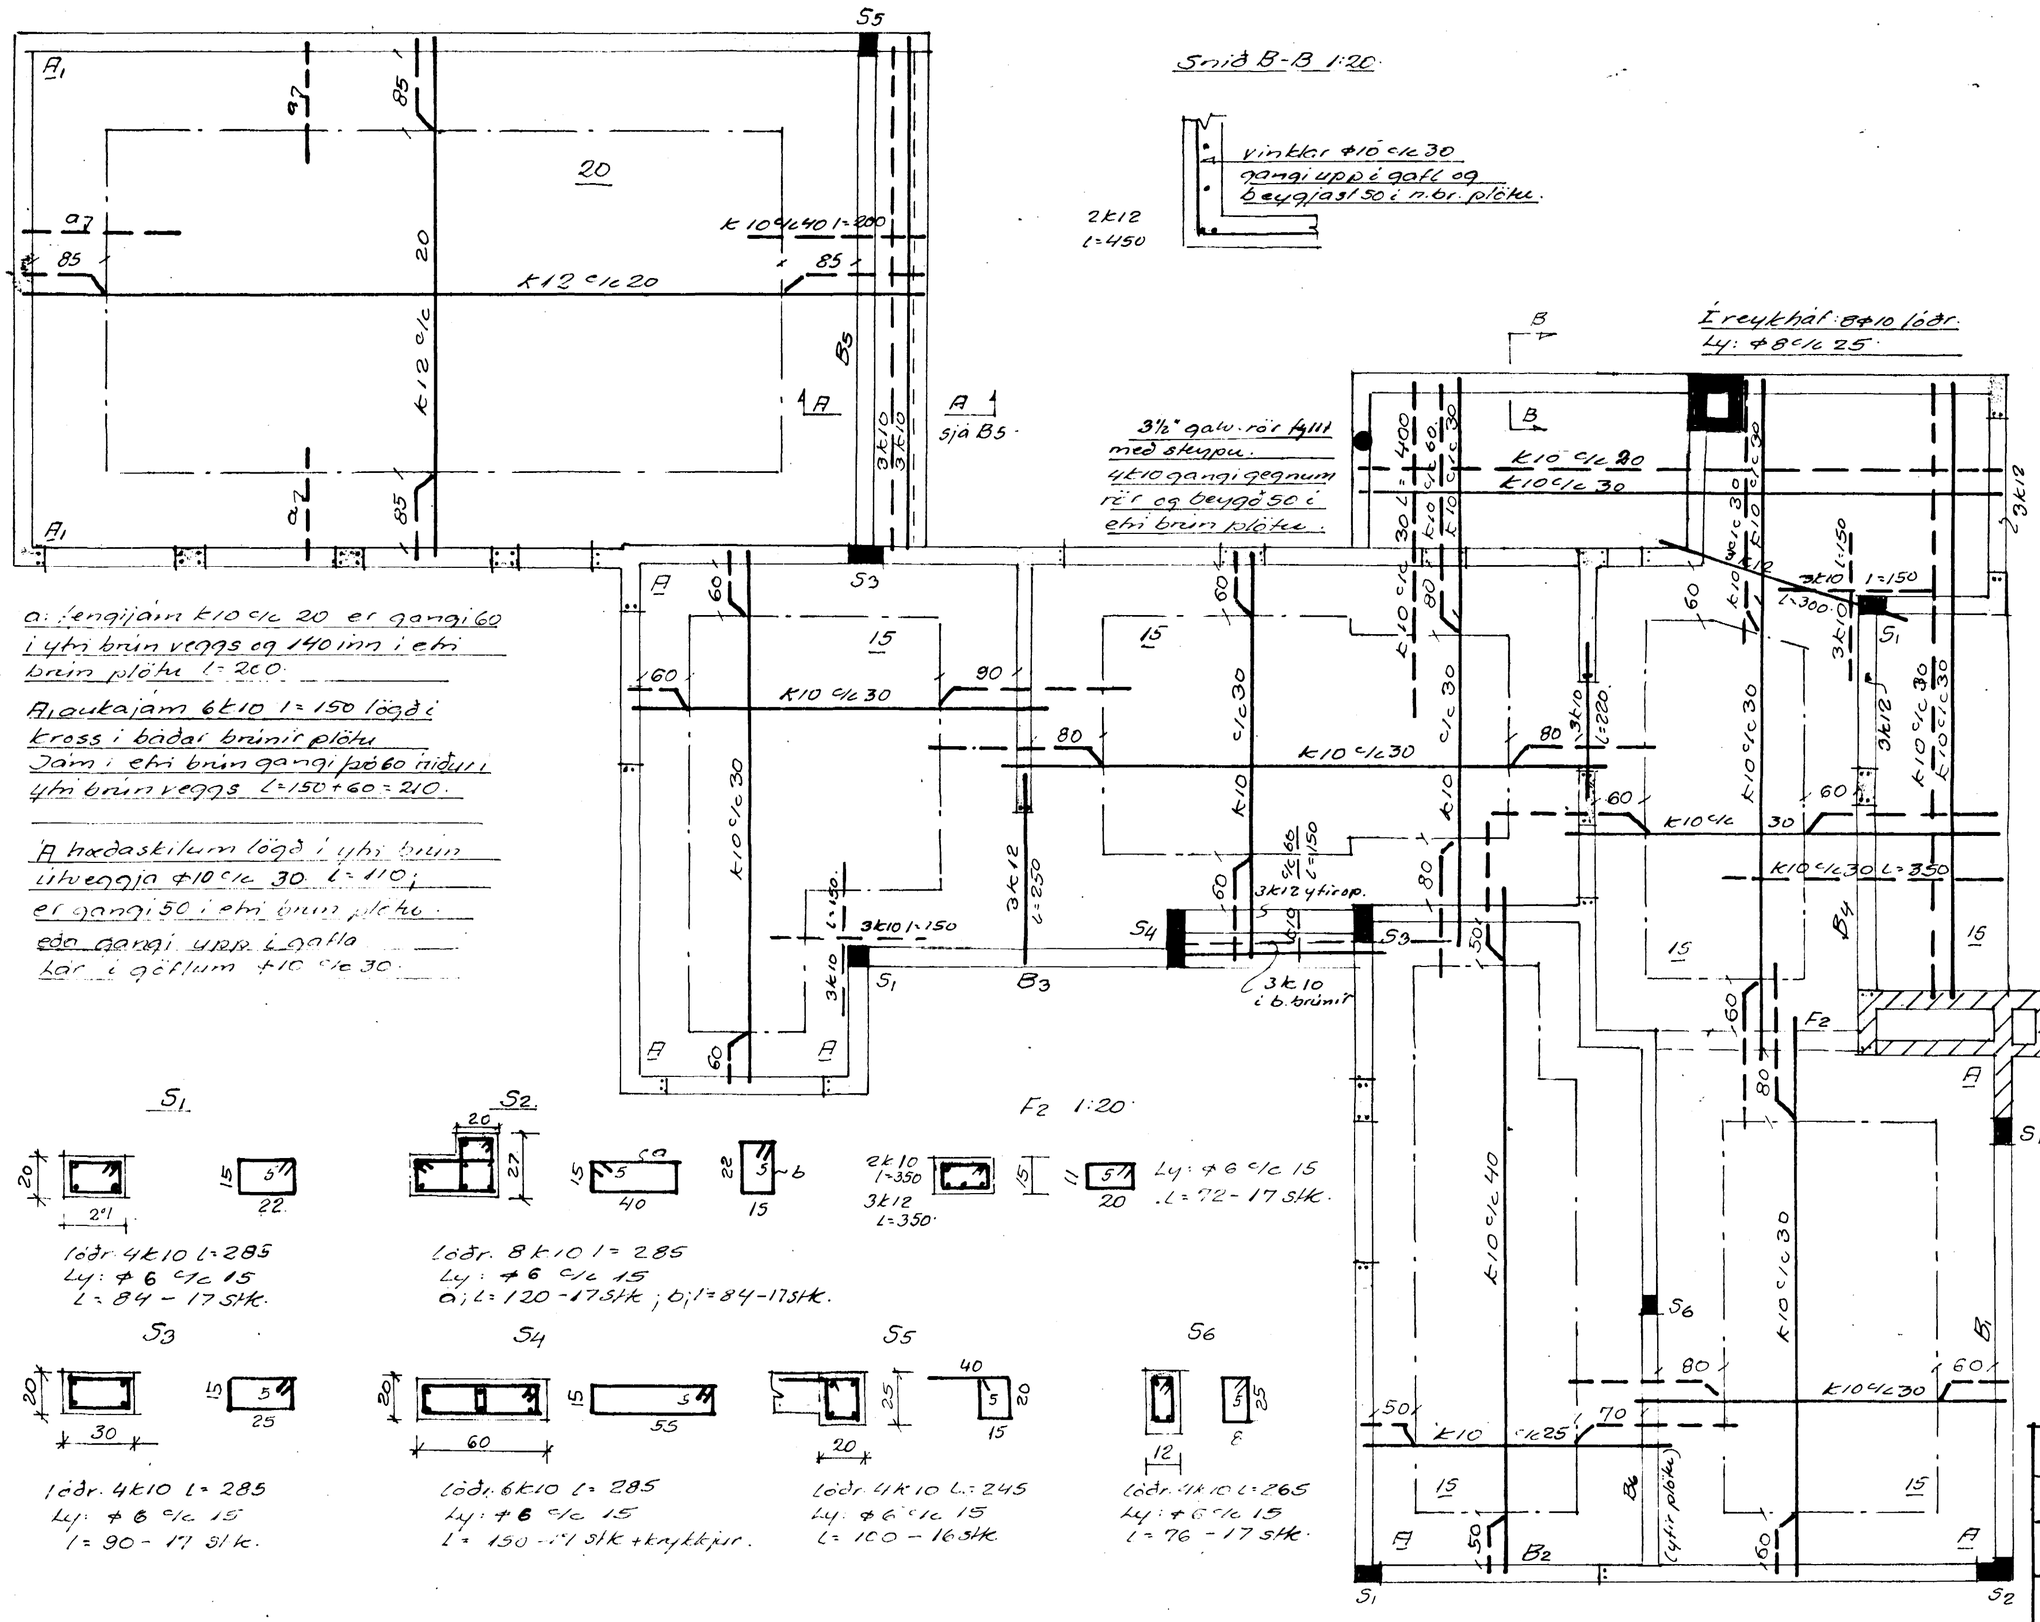

3½" galv. rör í gili með skrúfu:
4k10 gangi gegnum rör og beygð 50 í efri brún plötu.

Net ⌀10 c/c 20 lagt í reykhól kaminu og kaminveggi. Lóðrétt járn sem heildum hom.

a: Lengjujárn k10 c/c 20 er gangi 60 í yfri brún veggs og 140 inn í efri brún plötu l=200.

A: Laukajárn 6k10 l=150 lögð í kross í báðar brúnir plötu
Járn í efri brún gangi þó 60 minni í yfri brún veggs l=150+60=210.

A: Hæðaskilum lögð í yfri brún litveggja ⌀10 c/c 30 l=110; er gangi 50 í efri brún plötu: eða gangi upp á gafla lár í gólfum ⌀10 c/c 30.

S1

lóðr. 4k10 l=285
Ly: ⌀6 c/c 15
l=84-17 stk.

S2

lóðr. 8k10 l=285
Ly: ⌀6 c/c 15
a; l=120-17 stk; b; l=84-17 stk.

F2 1:20

Ly: ⌀6 c/c 15
l=72-17 stk.

S3

lóðr. 4k10 l=285
Ly: ⌀6 c/c 15
l=90-17 stk.

S4

lóðr. 6k10 l=285
Ly: ⌀6 c/c 15
l=150-17 stk + krykkjur.

S5

lóðr. 4k10 l=245
Ly: ⌀6 c/c 15
l=100-16 stk.

S6

lóðr. 4k10 l=265
Ly: ⌀6 c/c 15
l=76-17 stk.

HAFNARFJARÐARKAUPSTAÐUR
8. maí 1971
BYGGINGARFULLTRÚINN

Benedikt B. Sigurðsson verkfr.		
Blómvangur nr. 3 - Hf.		
M.	1:50	Jarðbent skýrsla. Loftyfir ákveð.
D	nóv '70	
Nr.	3 bl.	Bus. B. Sigurðsson