




BLÓMVAÐUR NR. 4 HAFNARFIRÐI M. 1:100

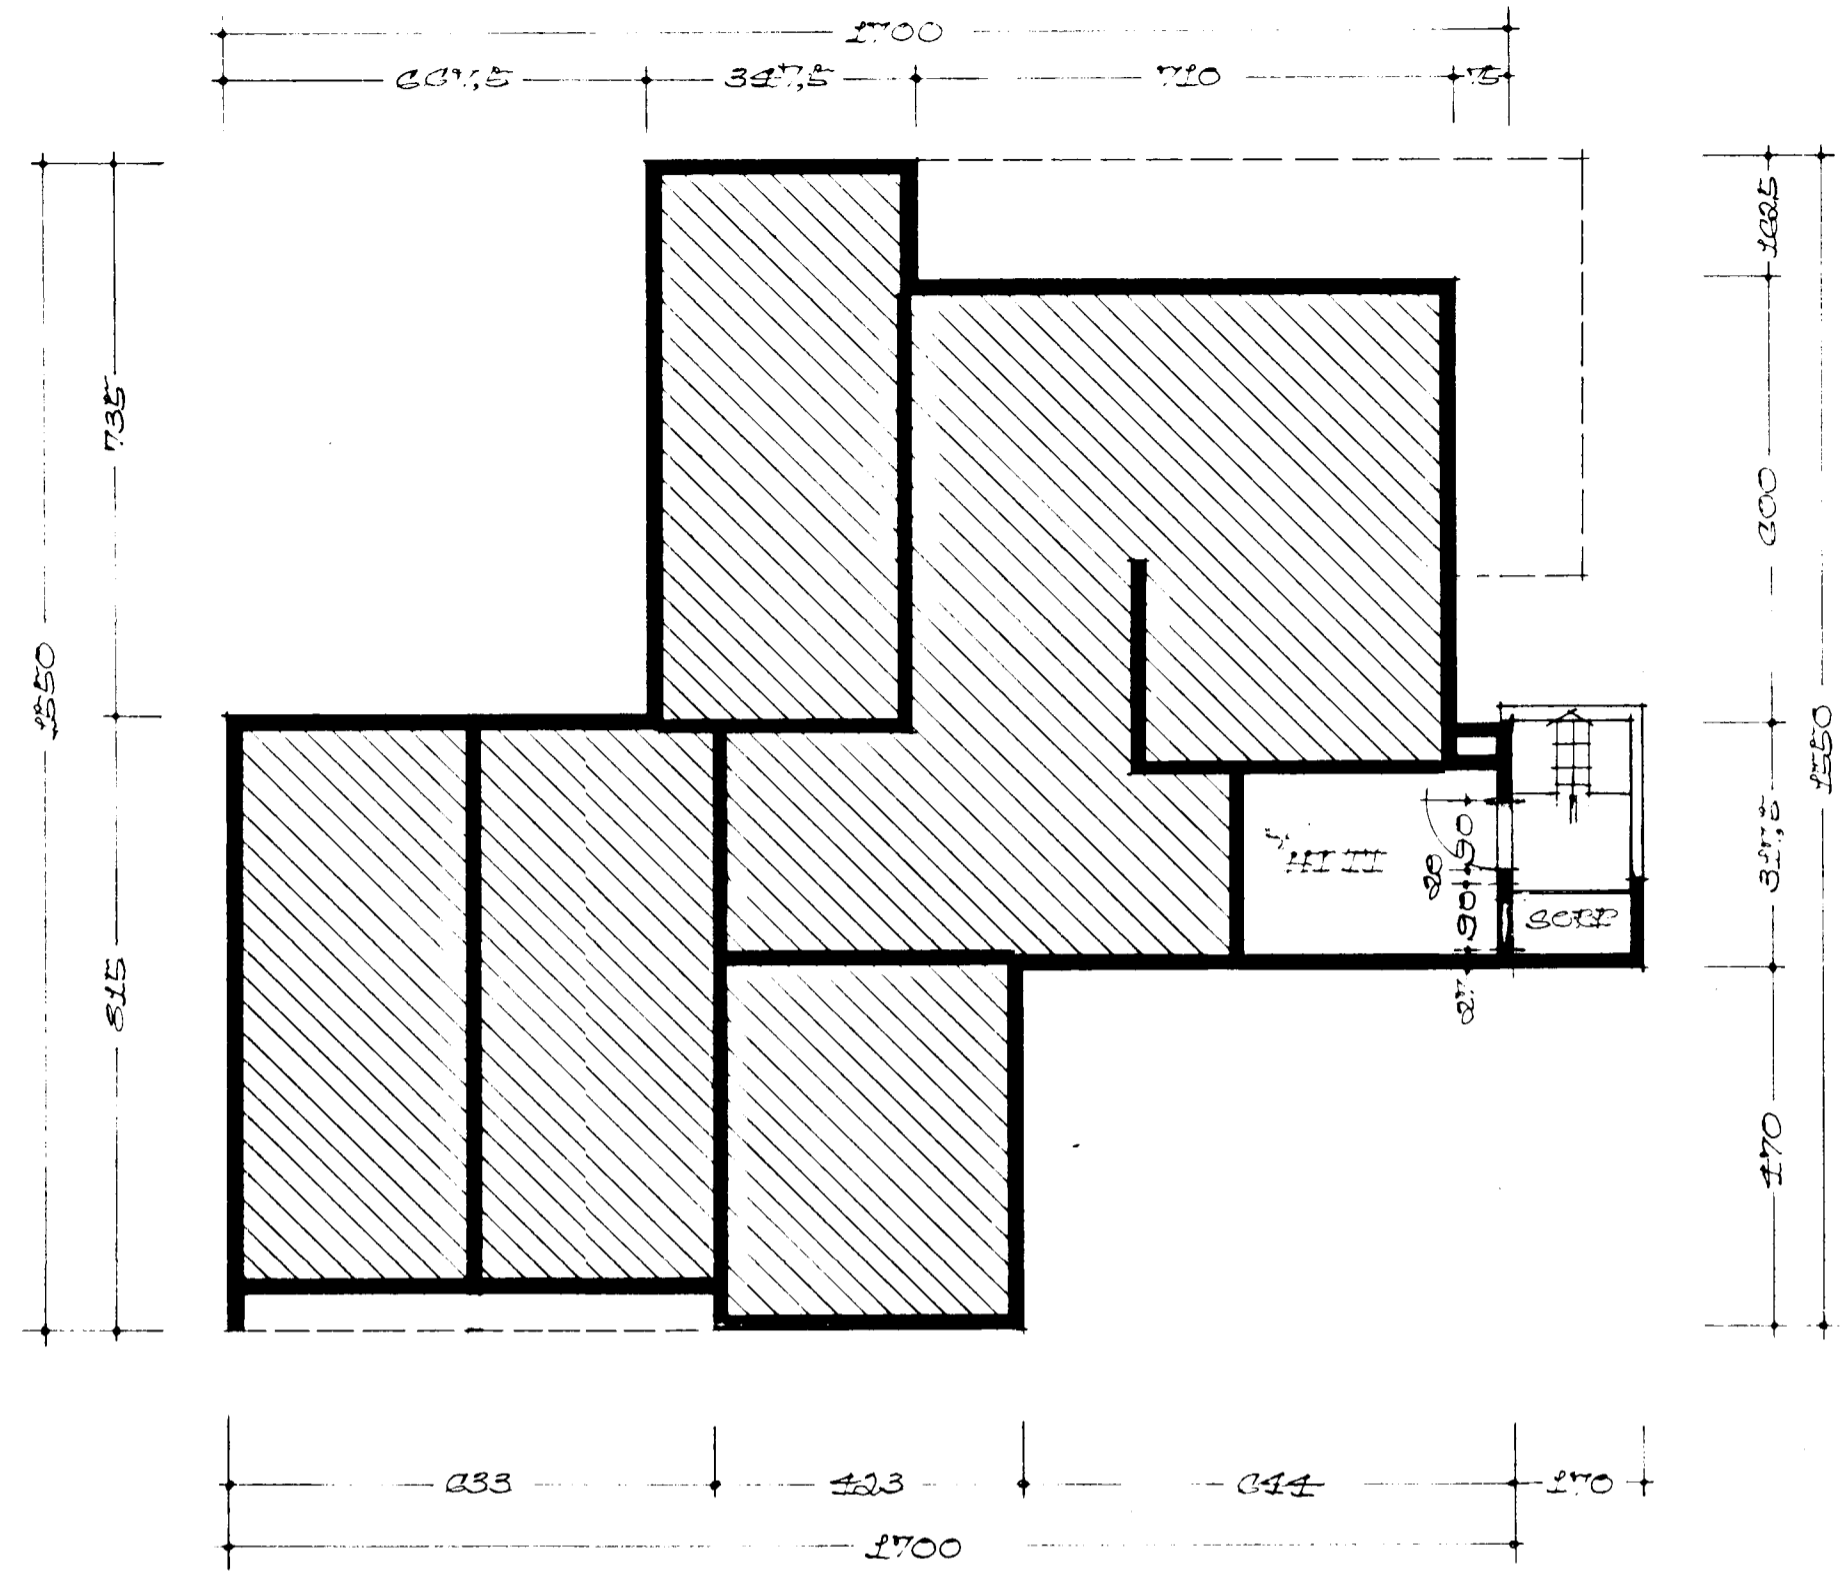

GRUNNVAÐND KLALLAR

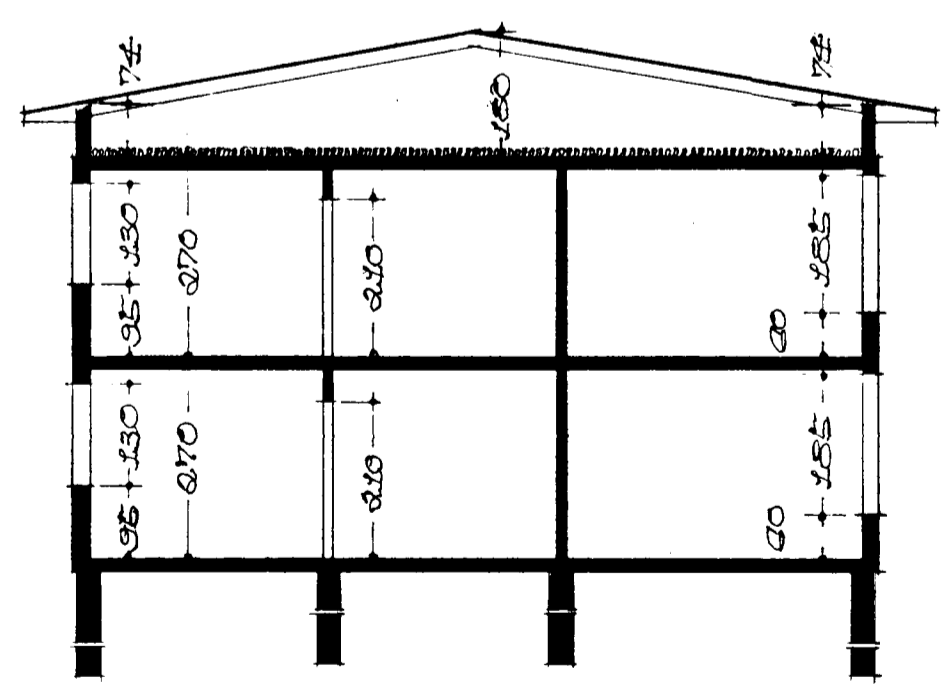


SNITT A-A

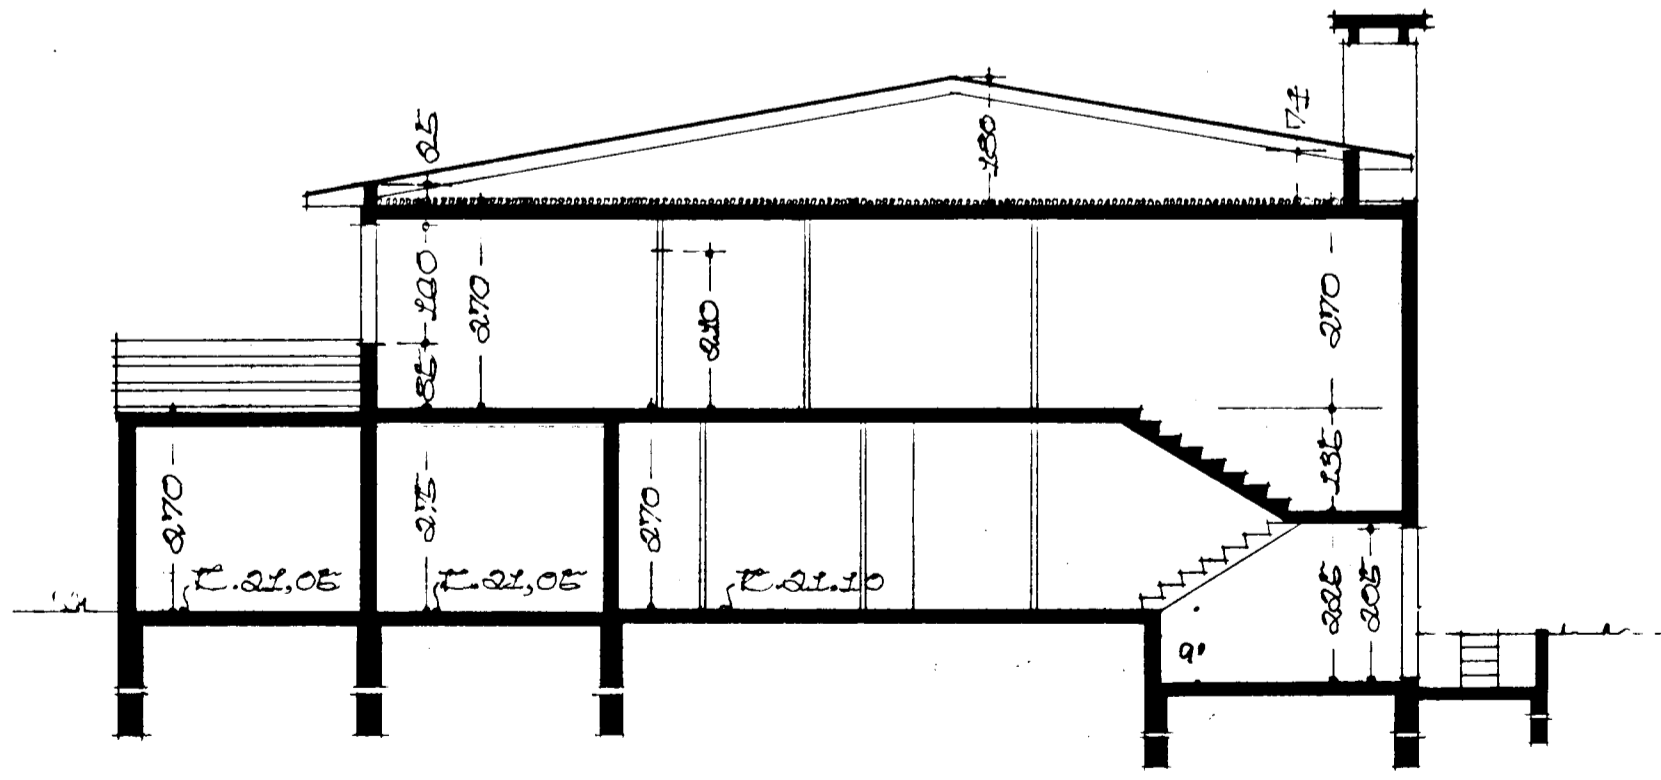

SNITT B-B

Samþykkt á fundi bygginga-
 nefndar þ. 26. 8. 1967
BYGGINGAFLUTRÚNN
I HAFNARFIRÐI

STÖÐVAÐND M. 1:500

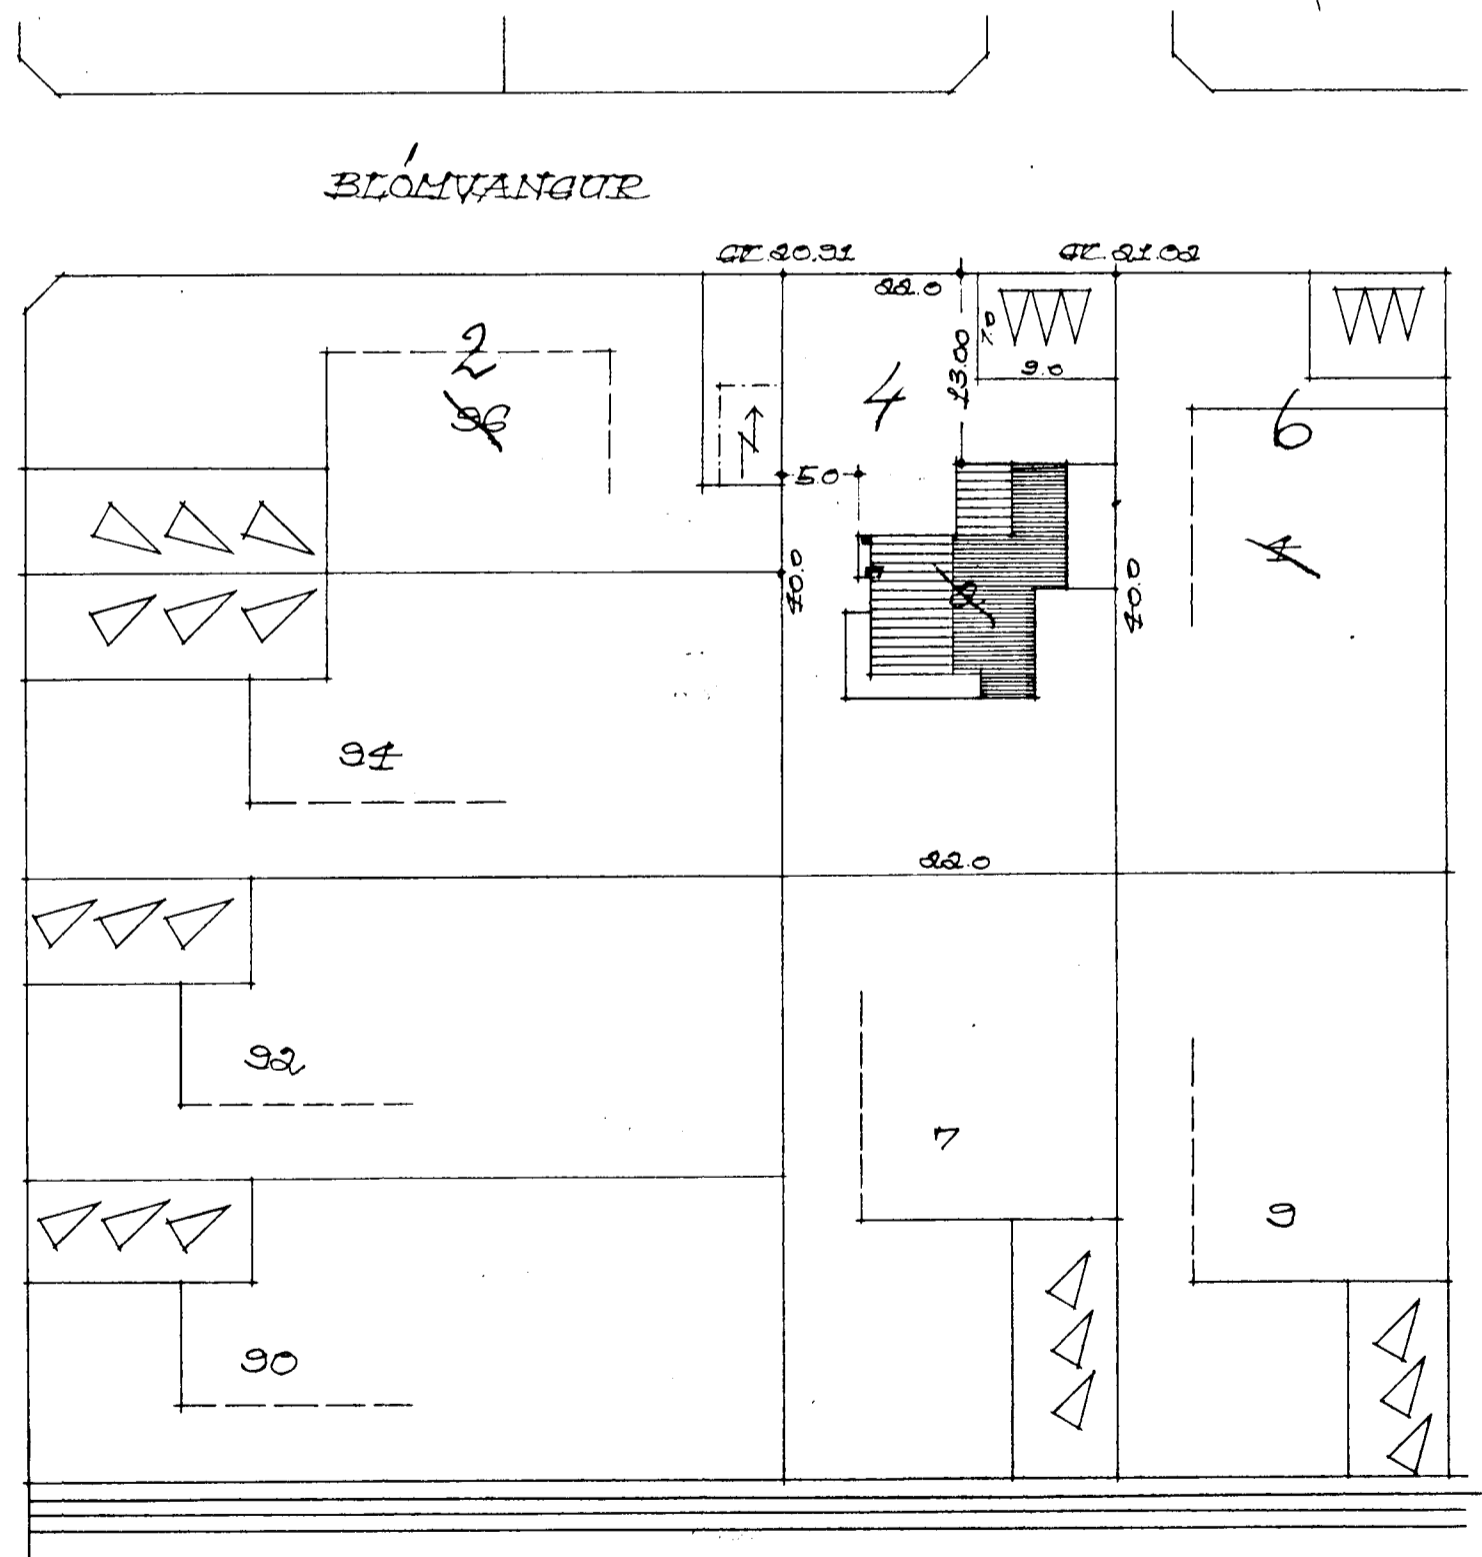

REFRELAÐIÐ 7. ágúst 1969
 Hjartan Sveinsson