


BLÓMVAŊGUR NR. 4. HAFNARFIRÐI M. 1:100


Samþykkt á fundi bygginga-
nefndar þ. 20. 8. 1969
BYGGINGAFULLTRÚINN
Í HAFNARFIRÐI
[Signature]

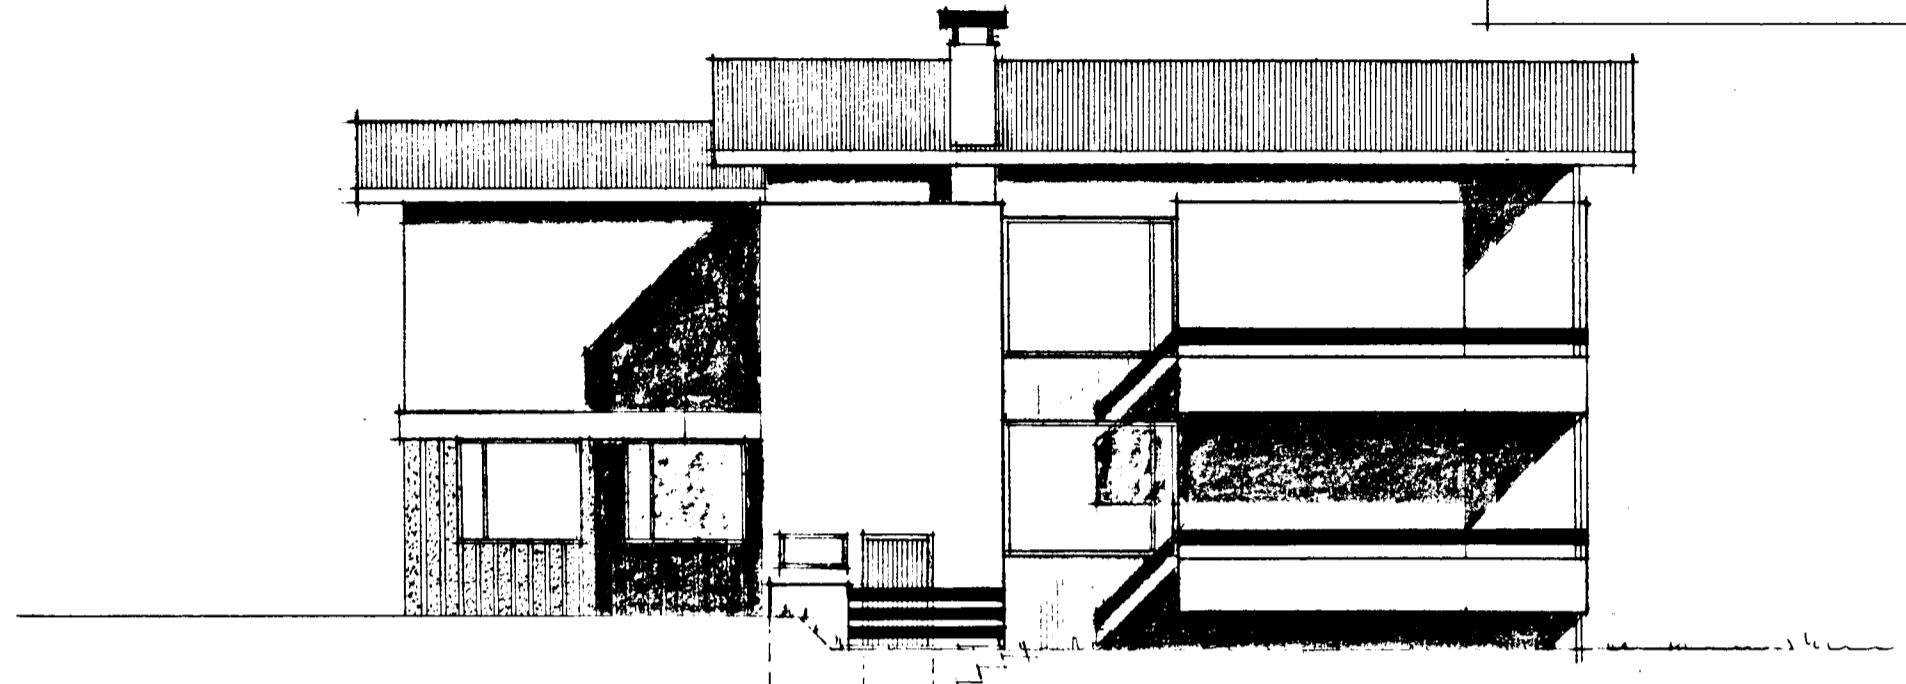


NORÐUR



VEÐUR

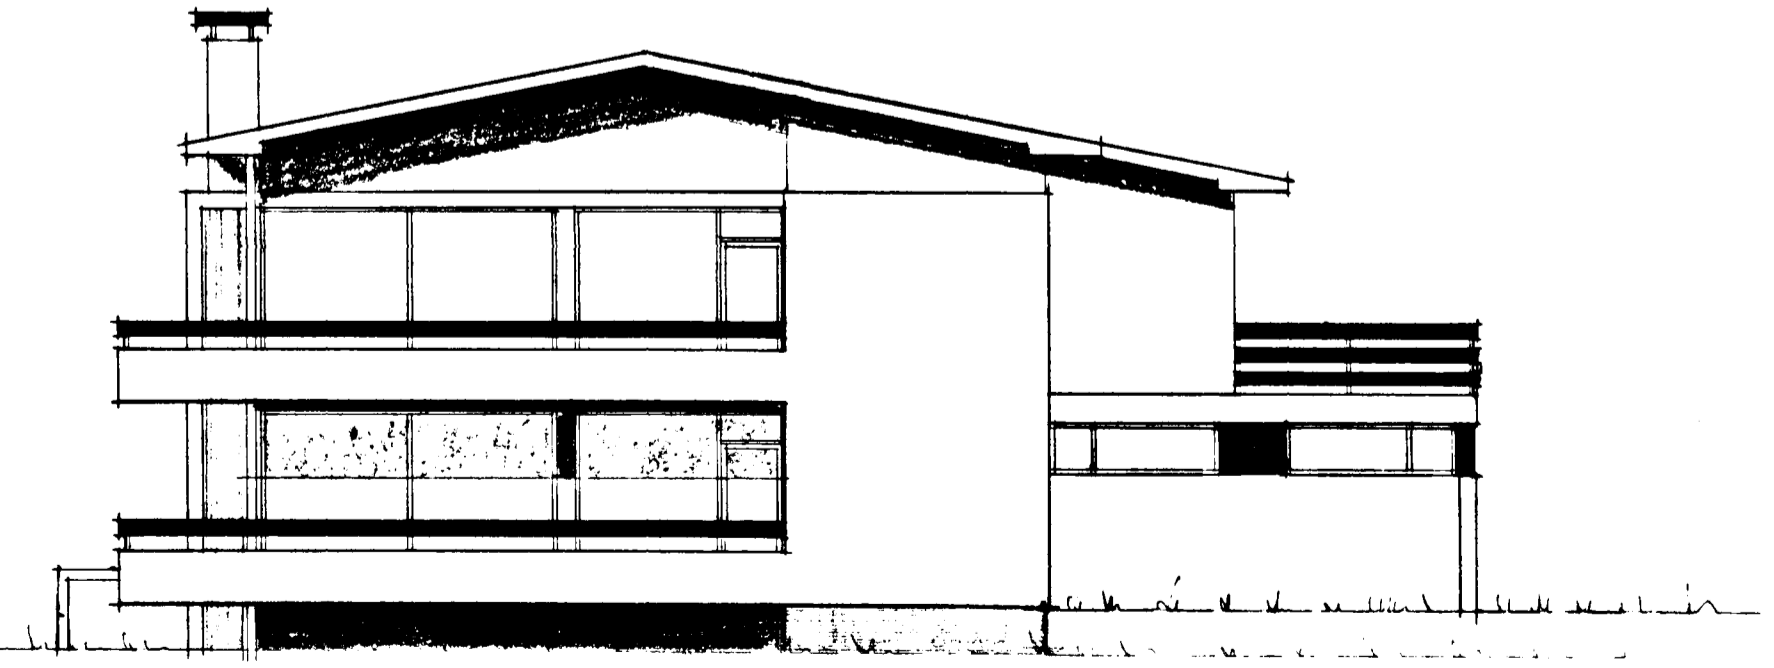

ÖSTUR

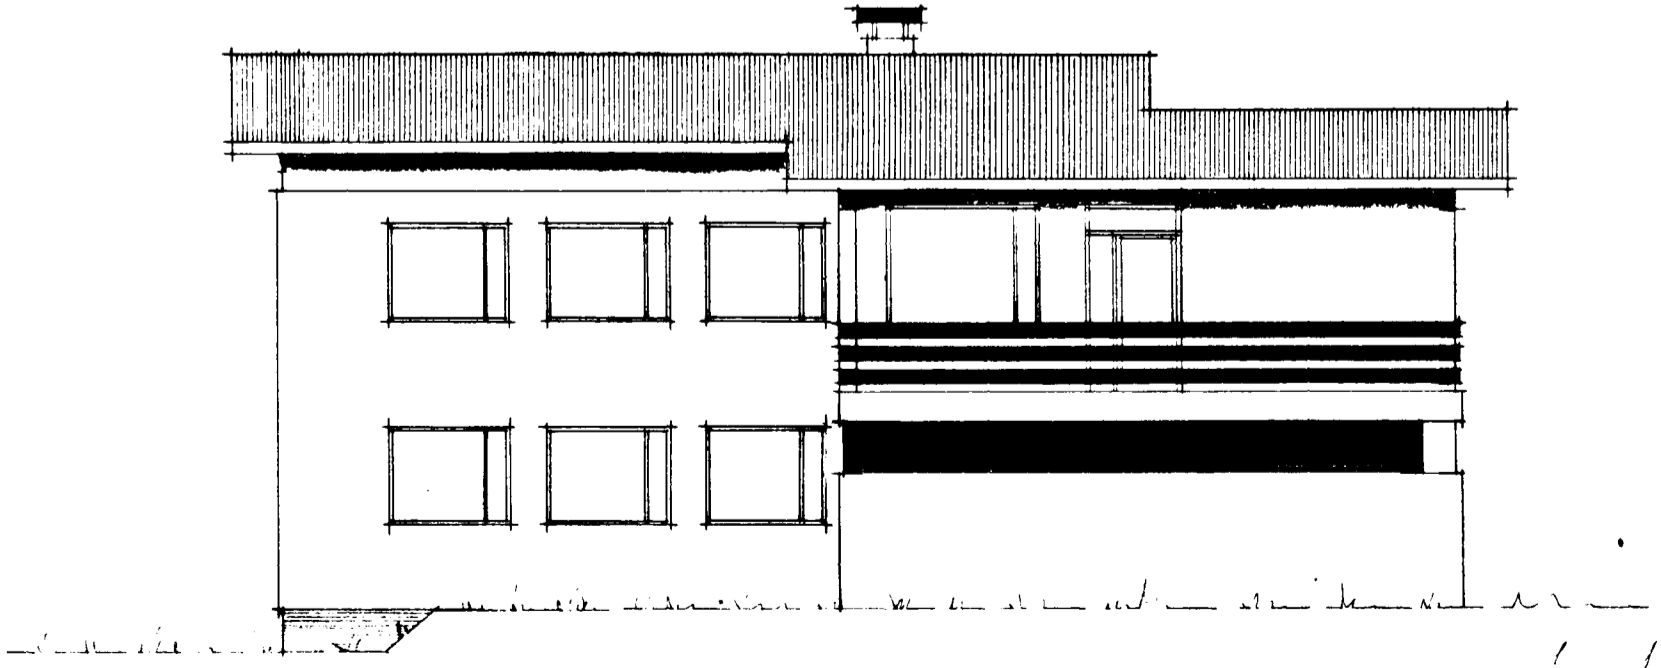

SUÐUR

REKKAHÍK LAGDAR 1969
Þjartan Sveinsson