



BLÓMVAŊGUR NR. 4. HAFNARFIRÐI MÁL 1:500

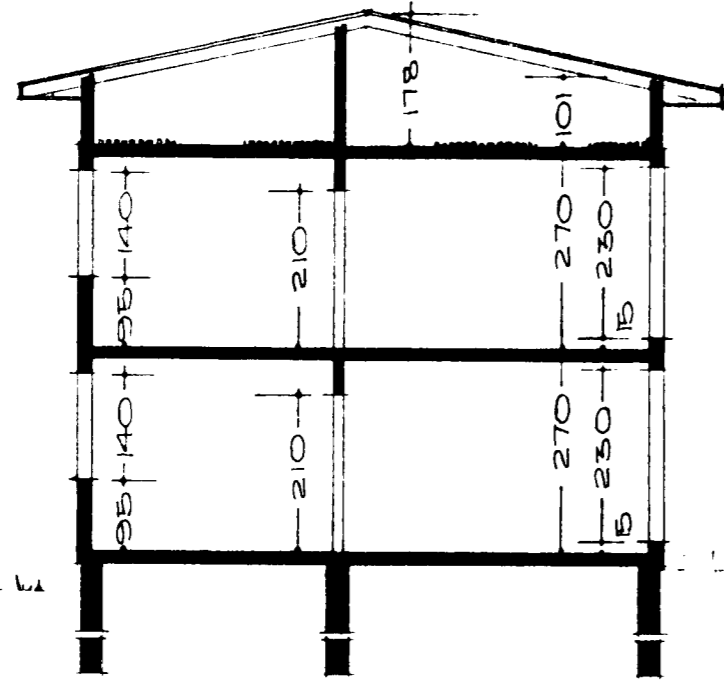

SKURÐUR A-A

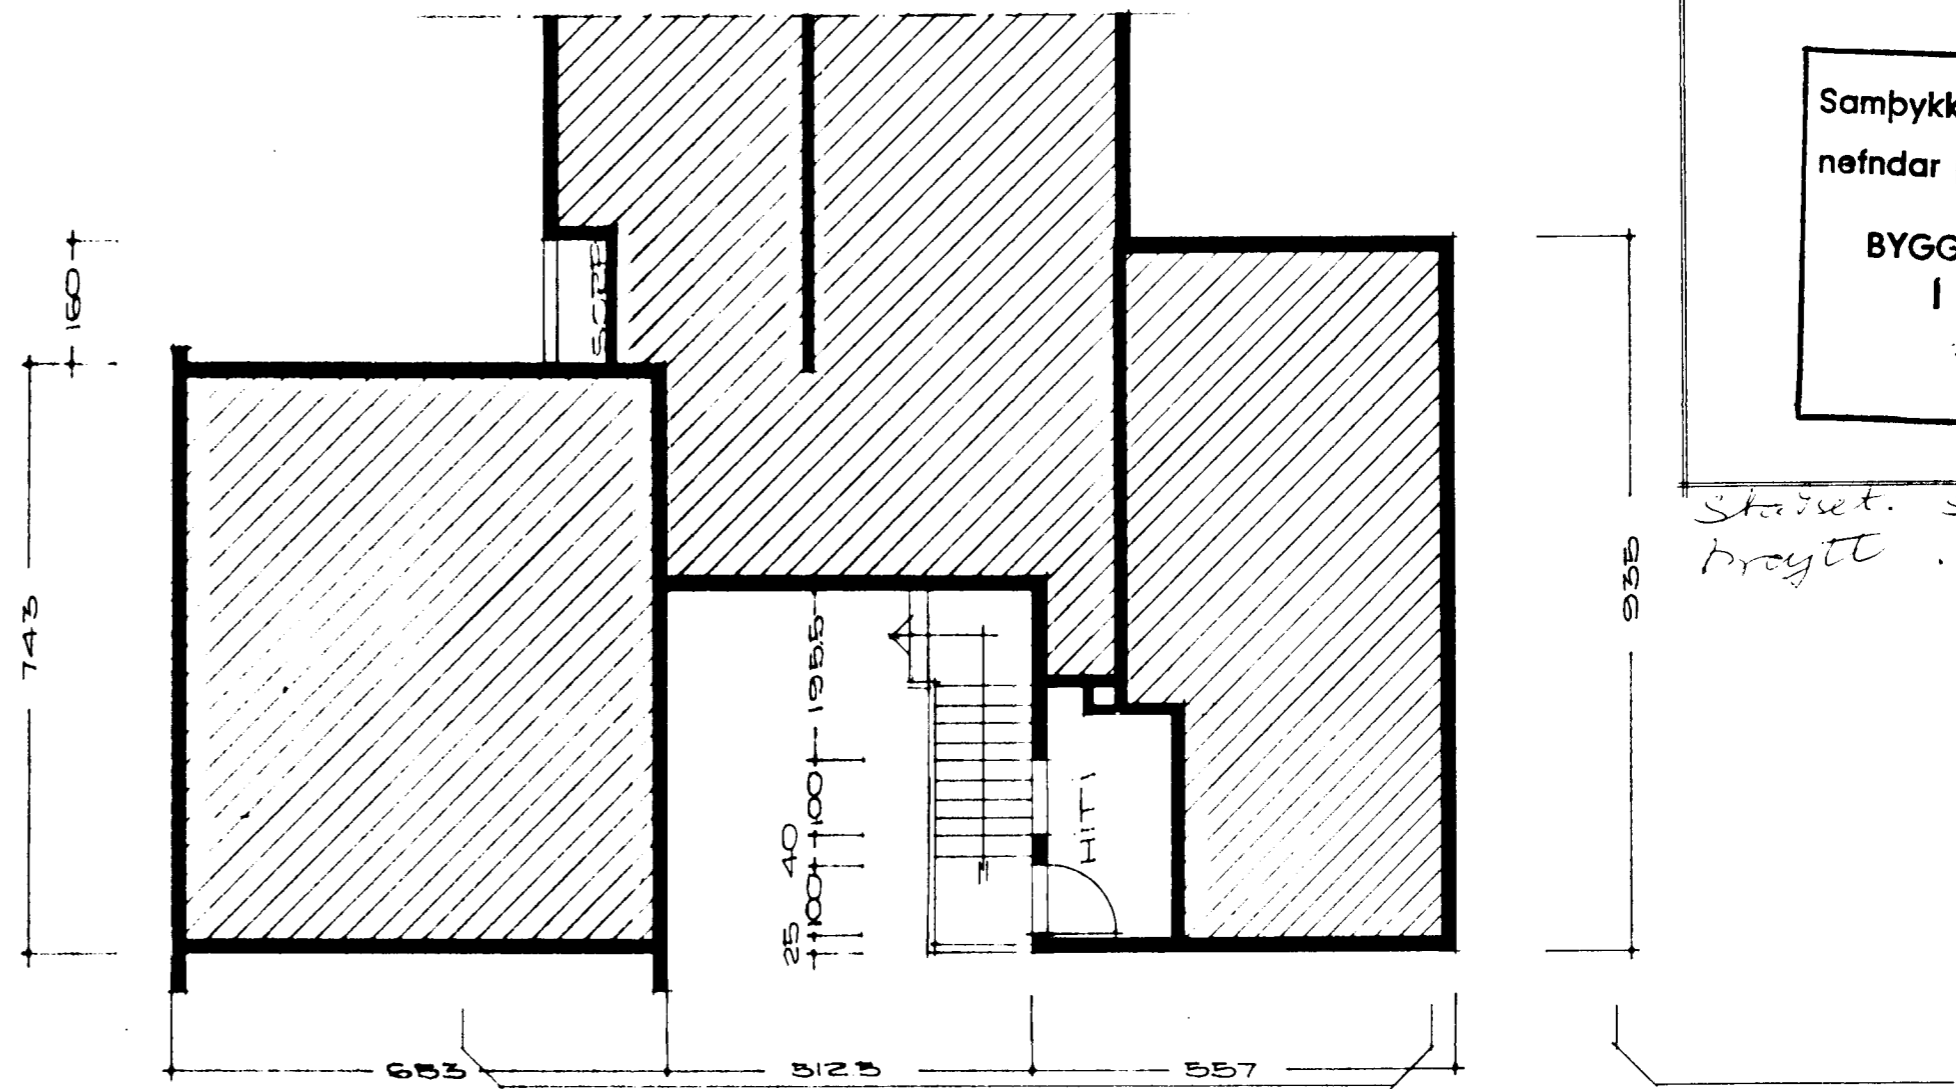

KJALLARI

BLÓMVAŊGUR


Samþykkt á fundi bygginga-
nefndar þ. 6/8 1969

BYGGINGAFULLTRÚINN


I HAFNARFIRÐI

[Signature]

Staðset. sarpjögmslu verð
þreytt.

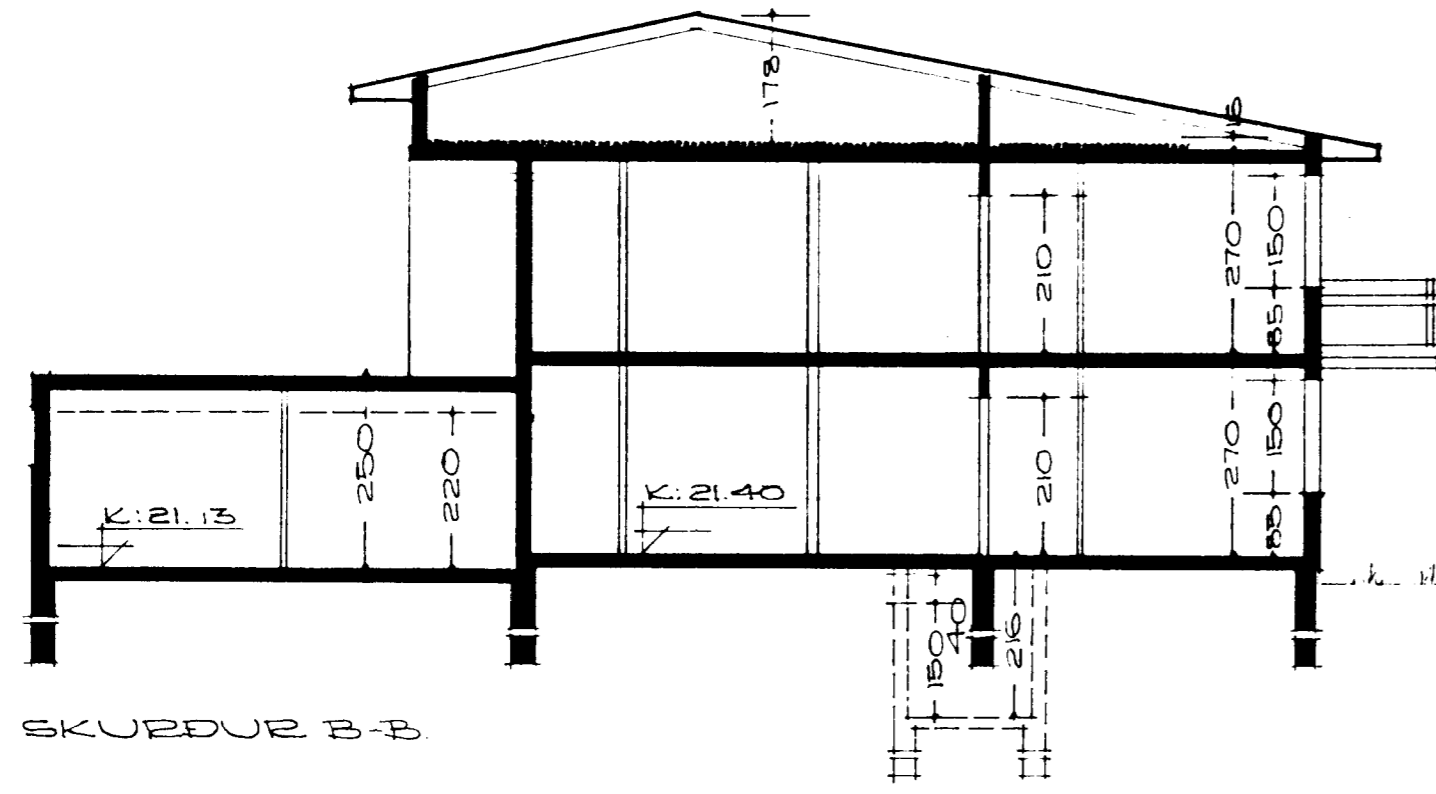

SKURÐUR B-B

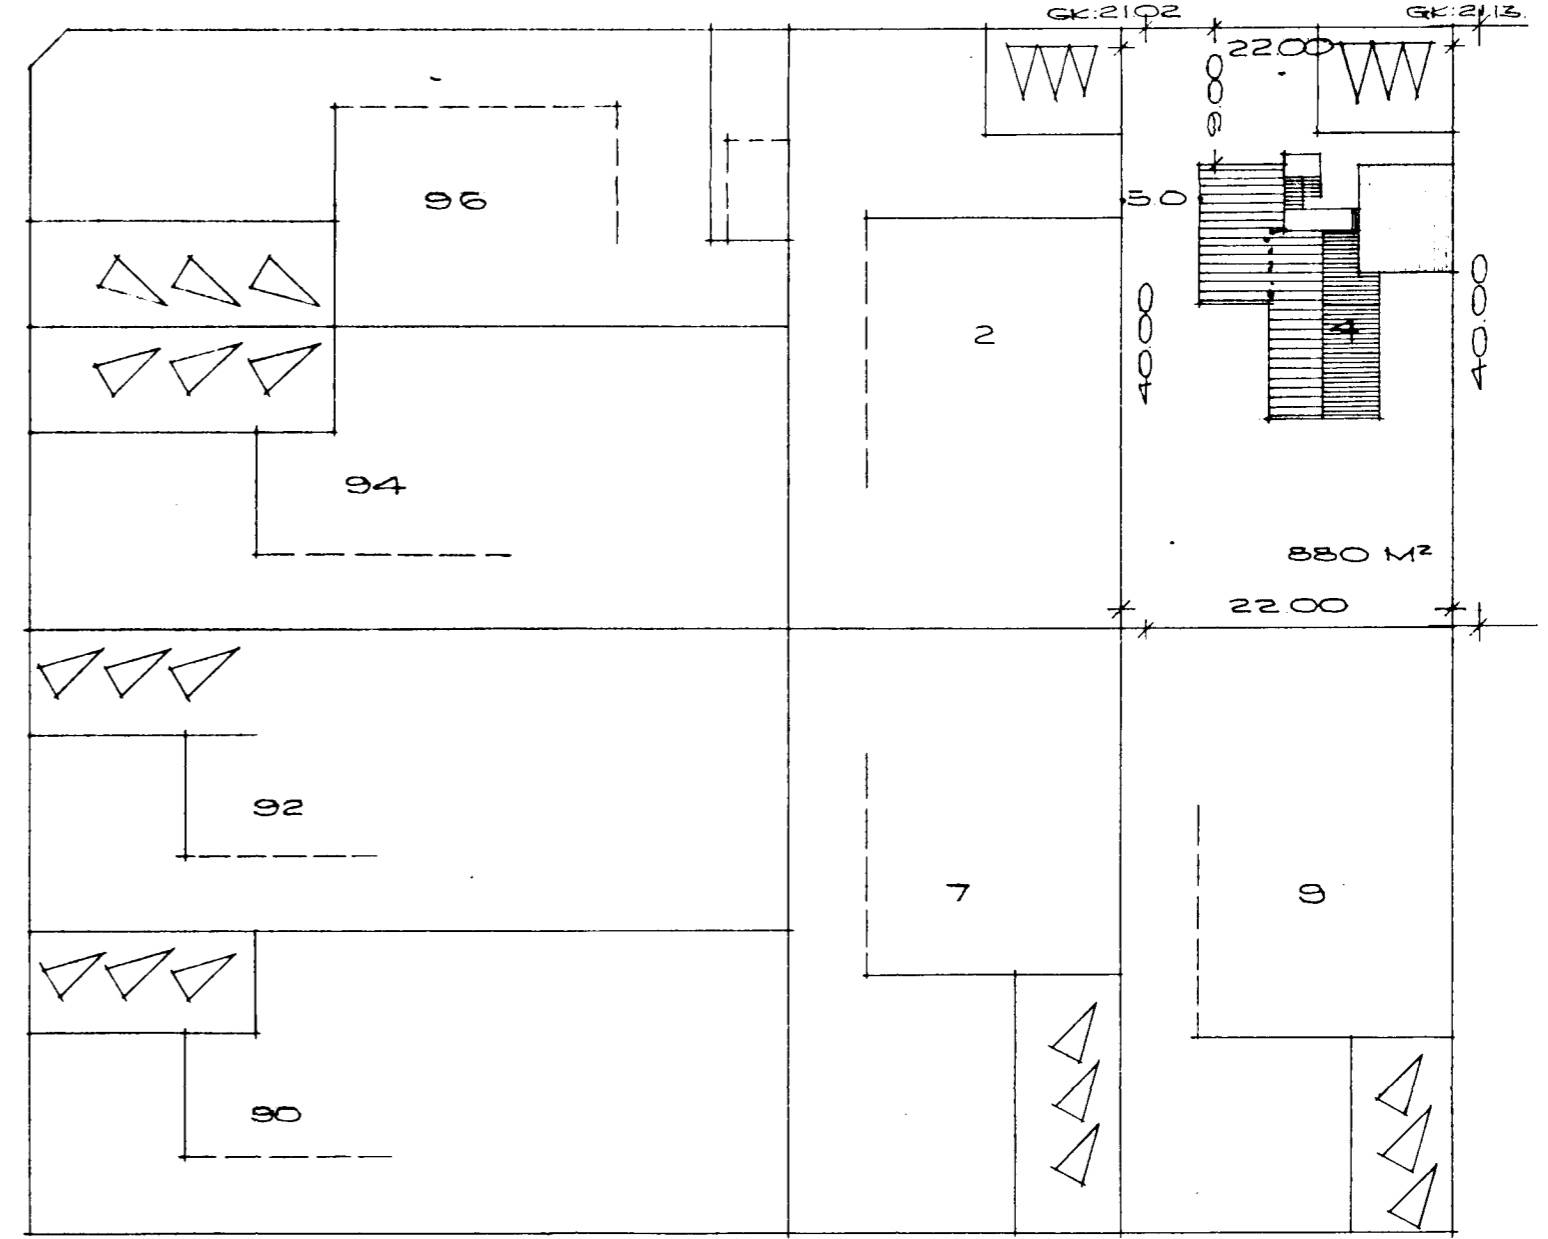

AFSTÖÐUMYND I MÁL 1:500
FLATAFMAL HUSS 138,04 M²

REYKJAVIK I JÚLI 1969.

[Signature]