




BLÓMVAUGUR NR. 4. HAFNARFIRÐI MÁL 1:100.

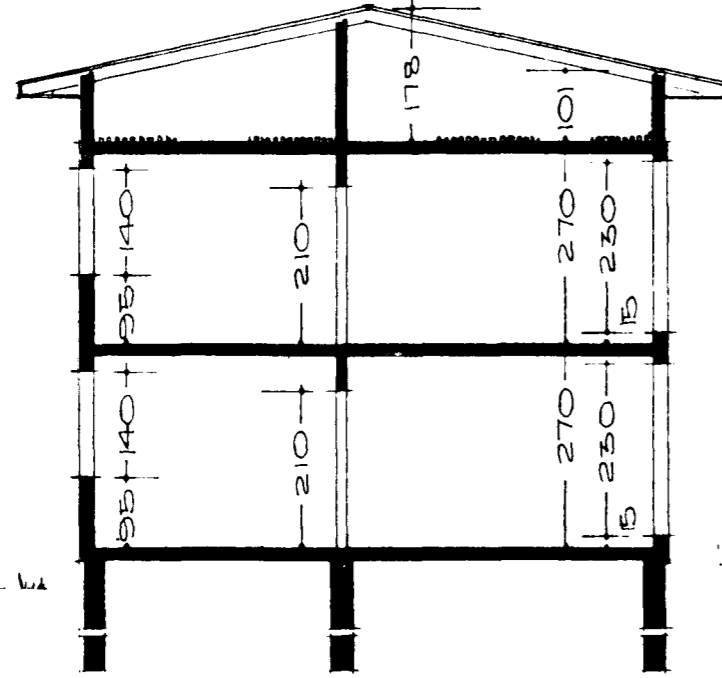

SKURÐUR A-A

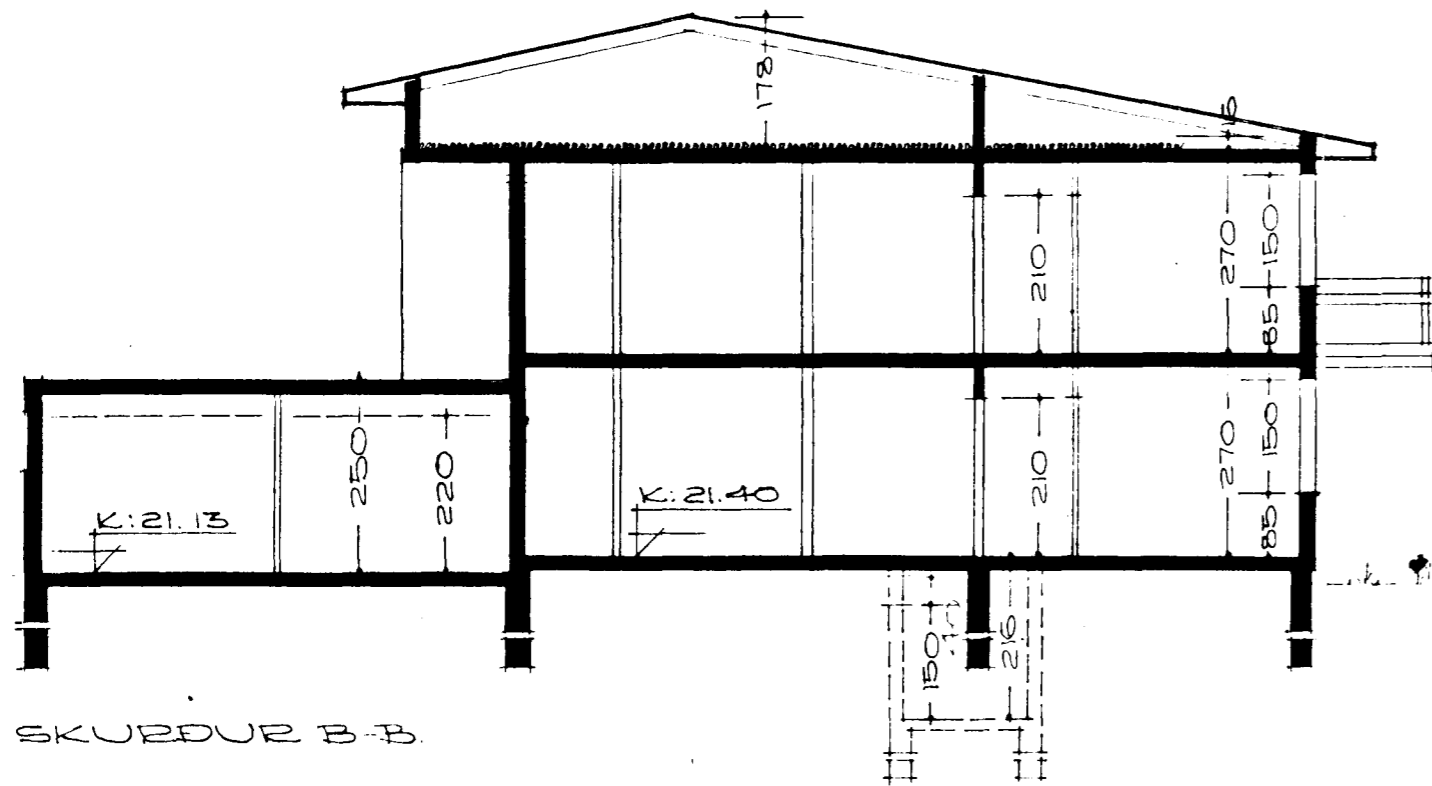


SKURÐUR B-B

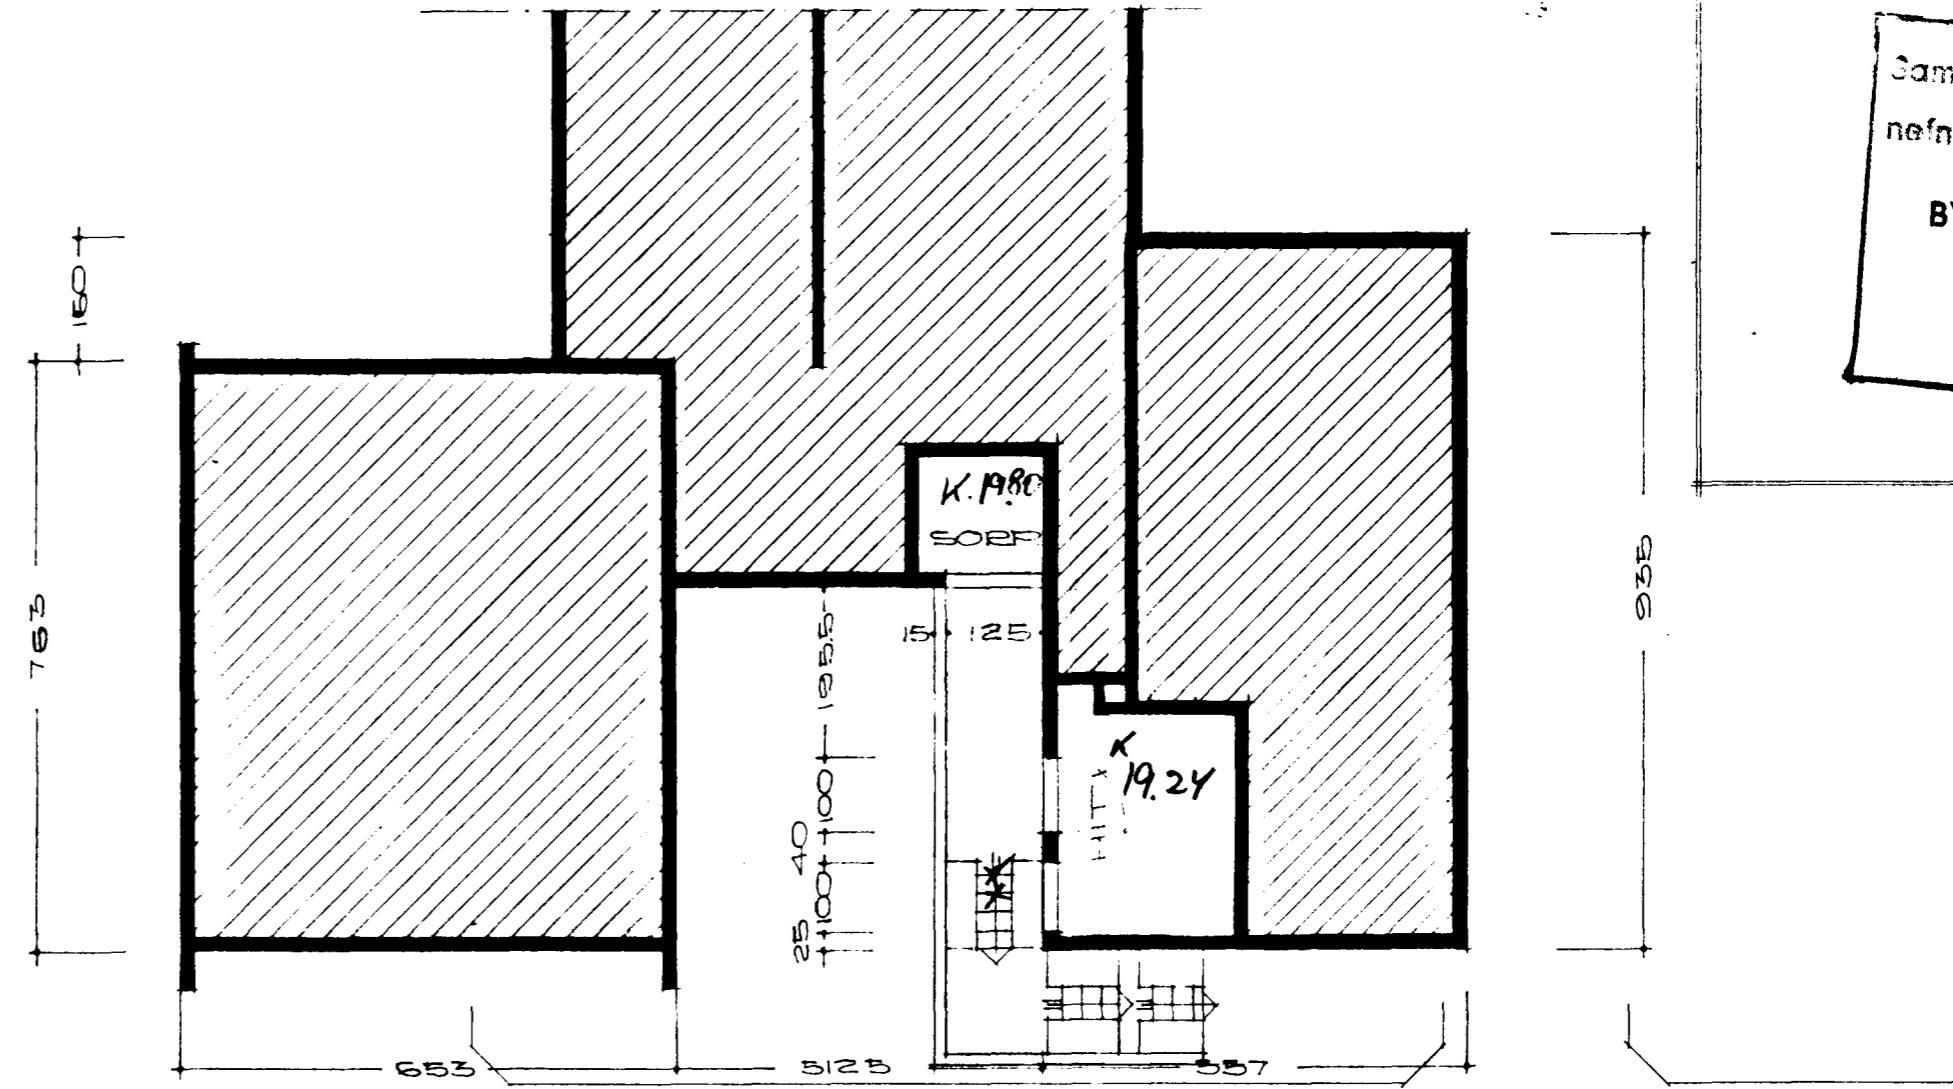

KULLARI.

BLÓMVAUGUR.

Samþykkt á fundi bygginga-
nefndar þ. 6. 8. 19. 69
BYGGINGAFULLTRÚINN
I HAFNARFIRÐI
[Signature]

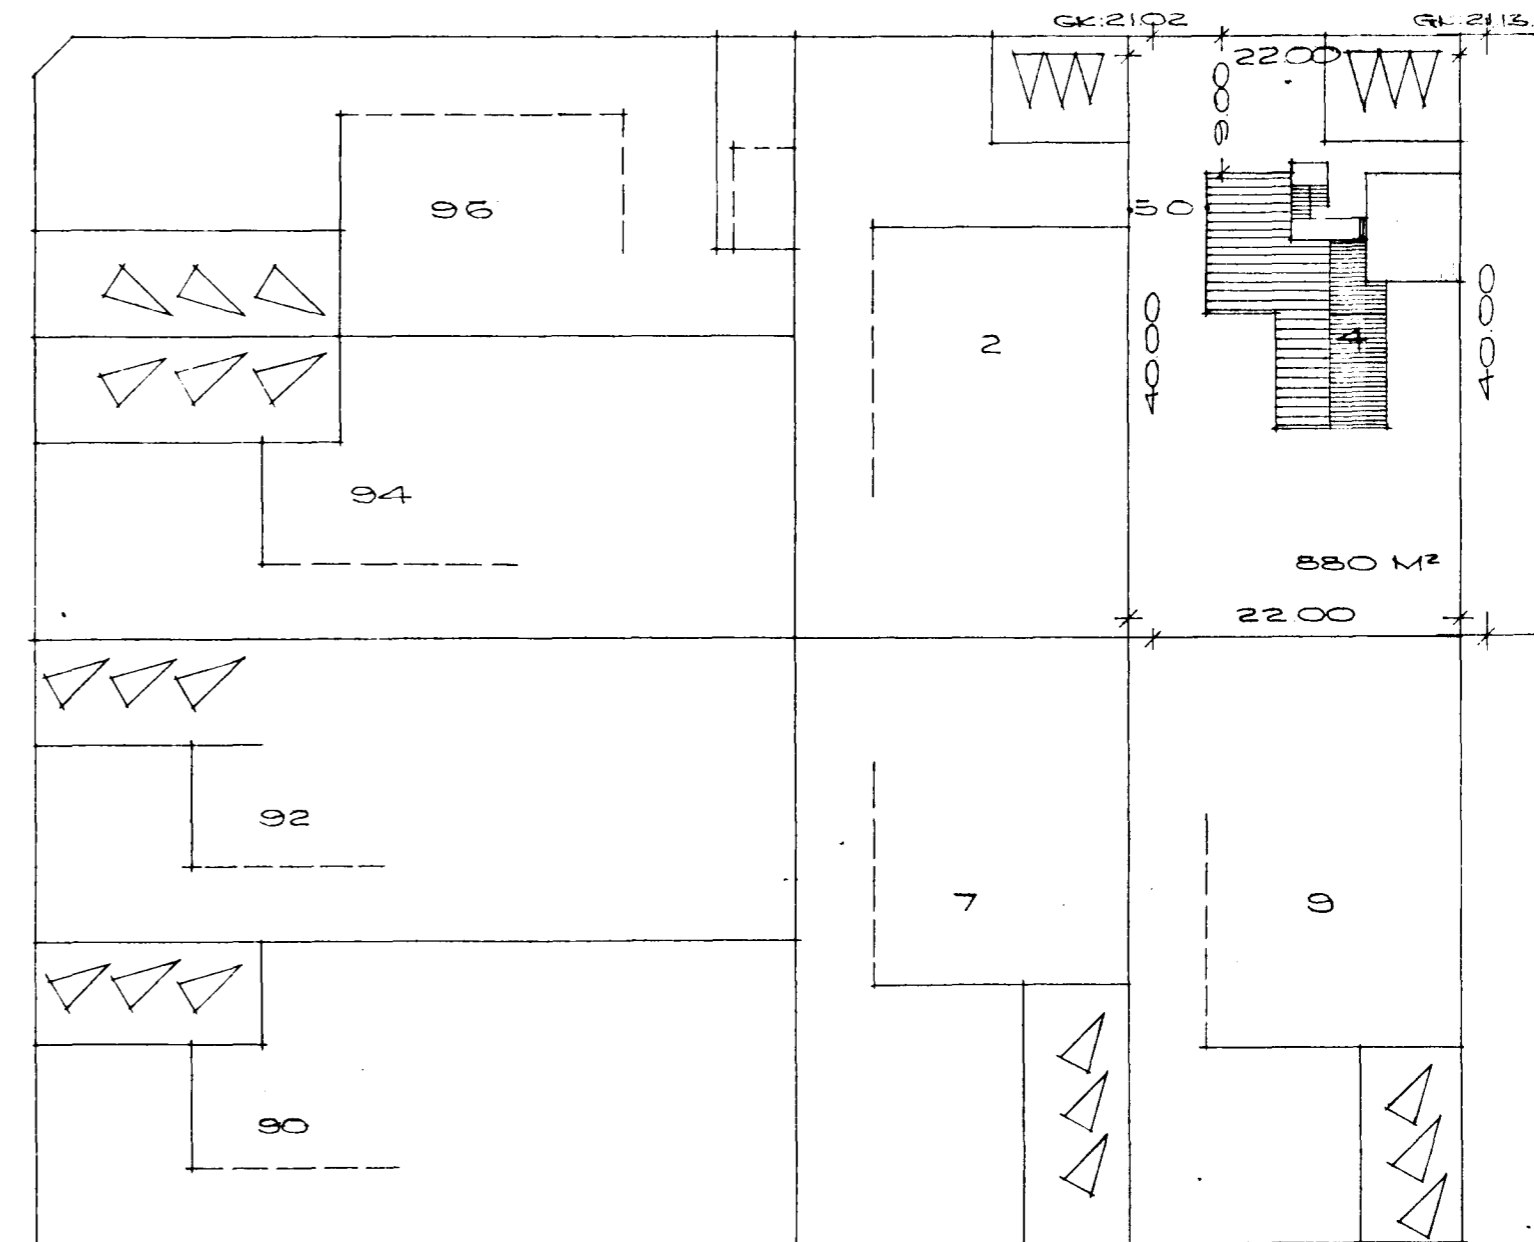

AFSTÖÐUMYND I MÁL 1:500
FLATARMÁL HUSS 880 M².

REYKJAVÍK I JÚLÍ 1969.

[Signature]